
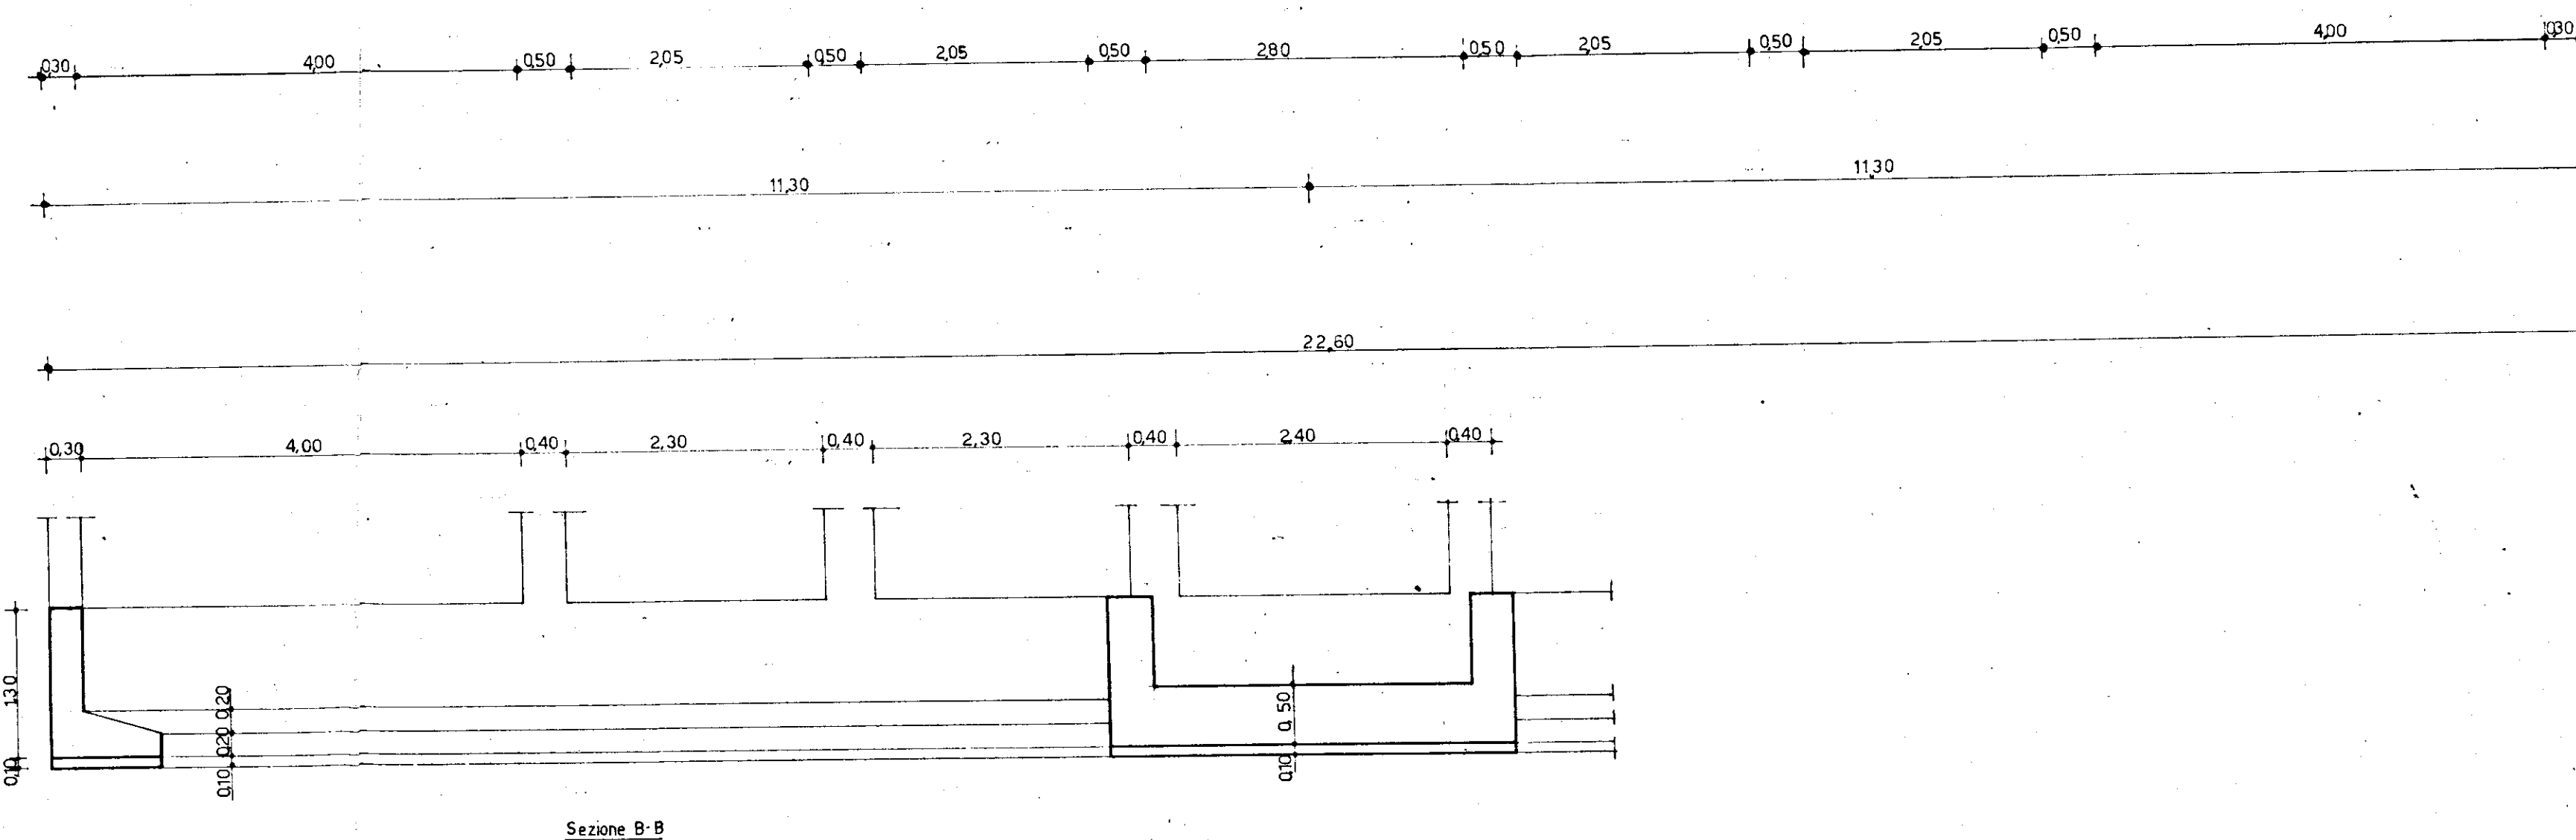
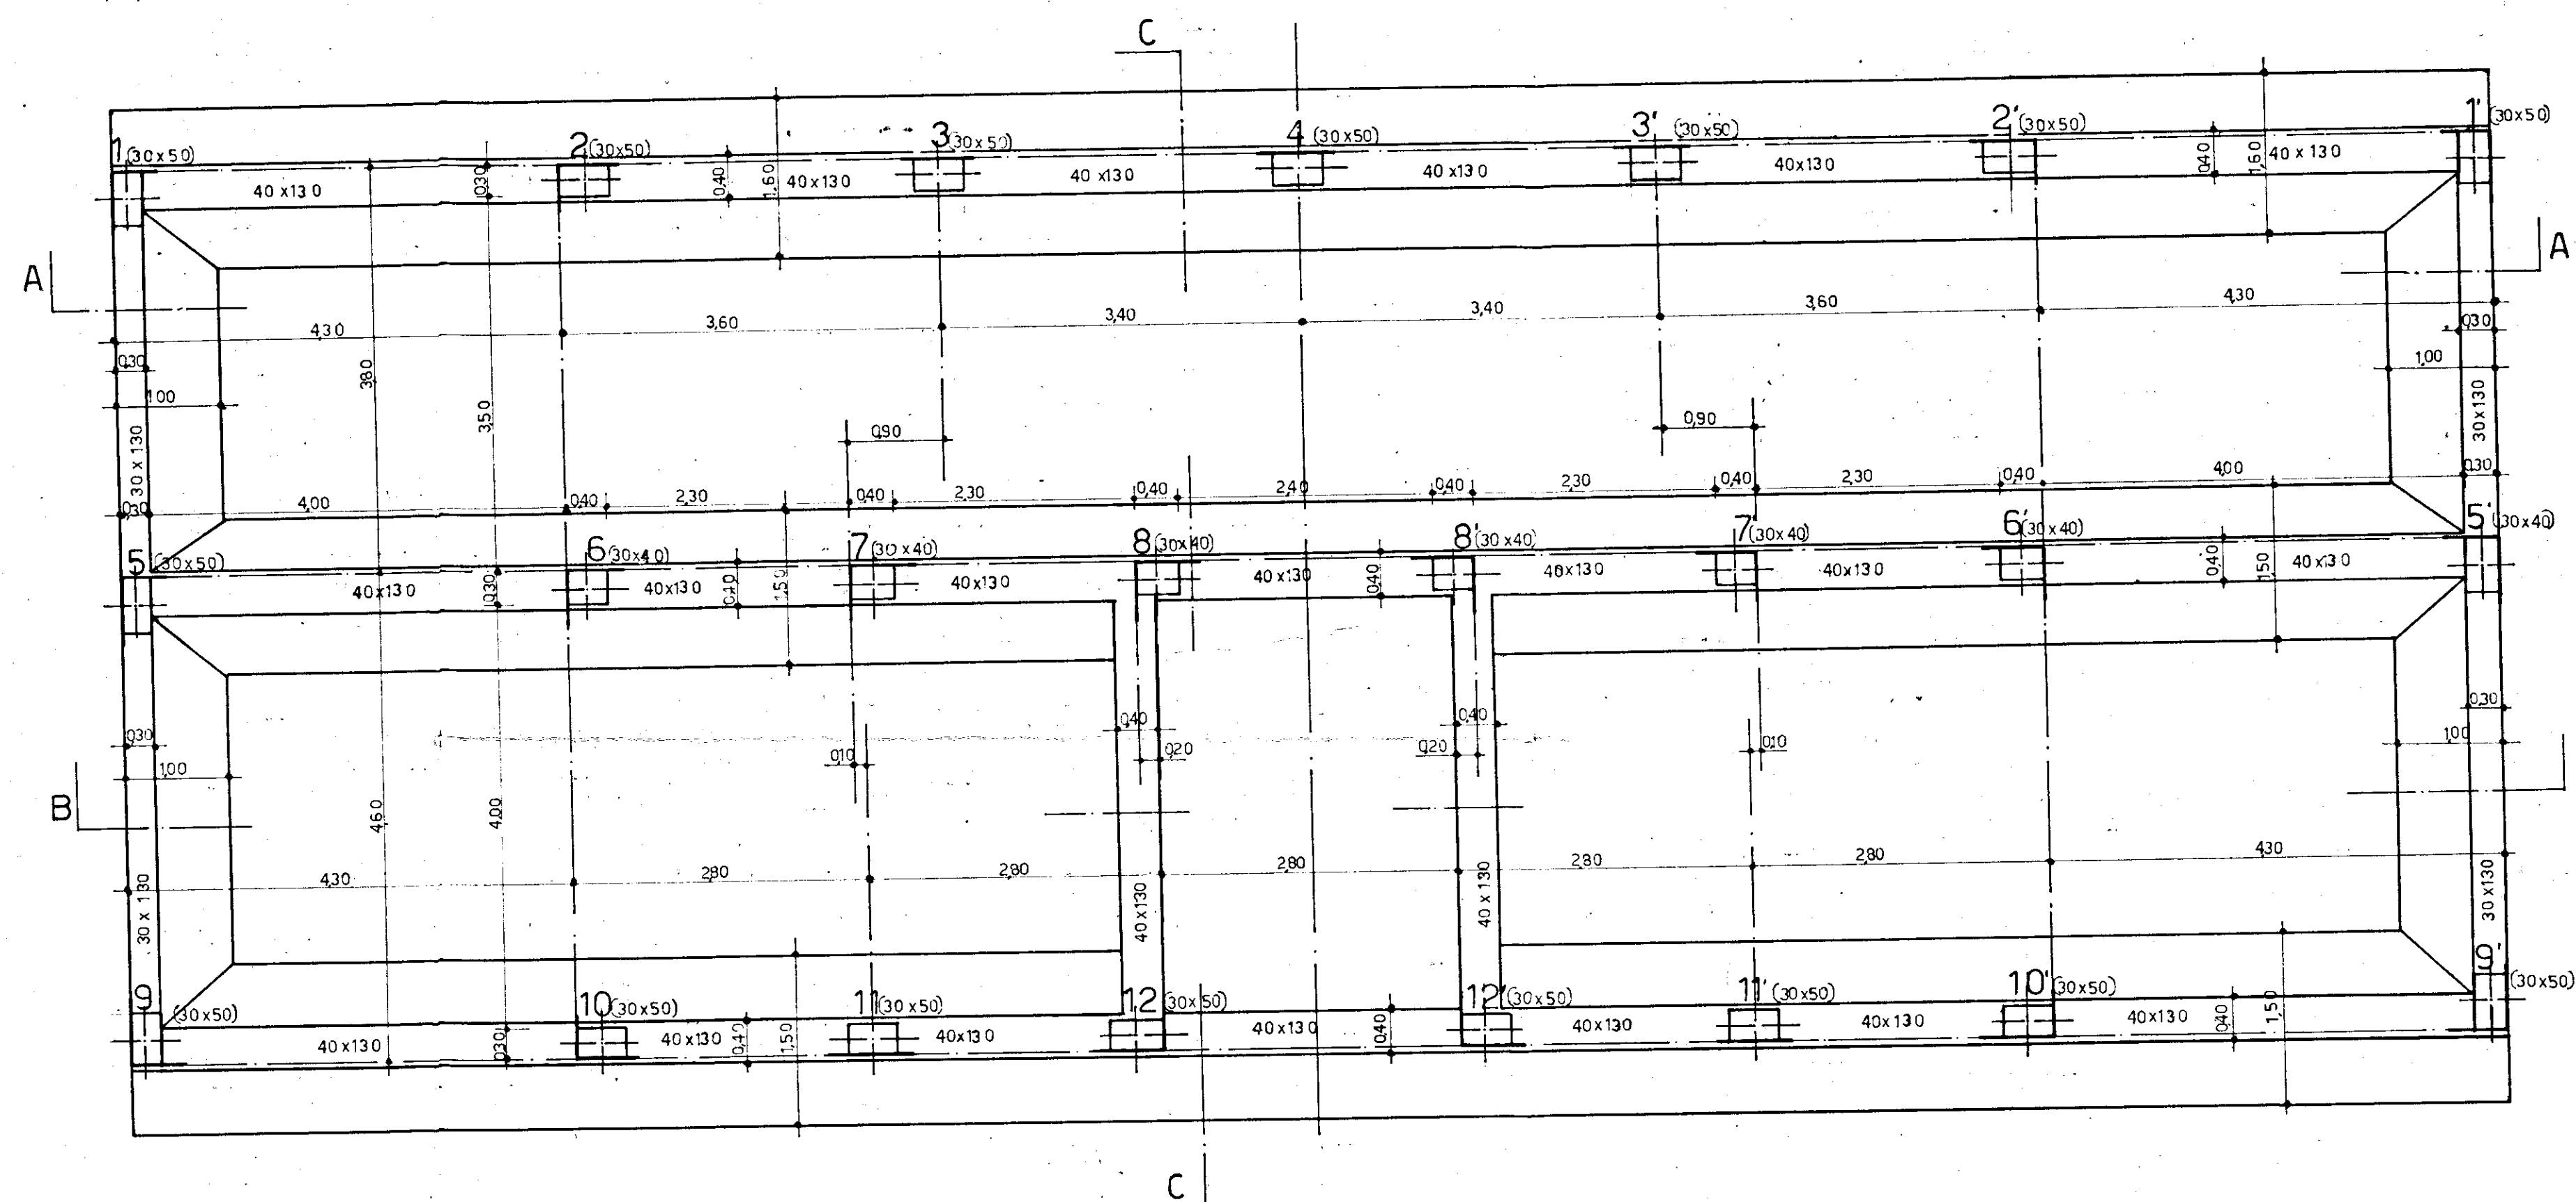
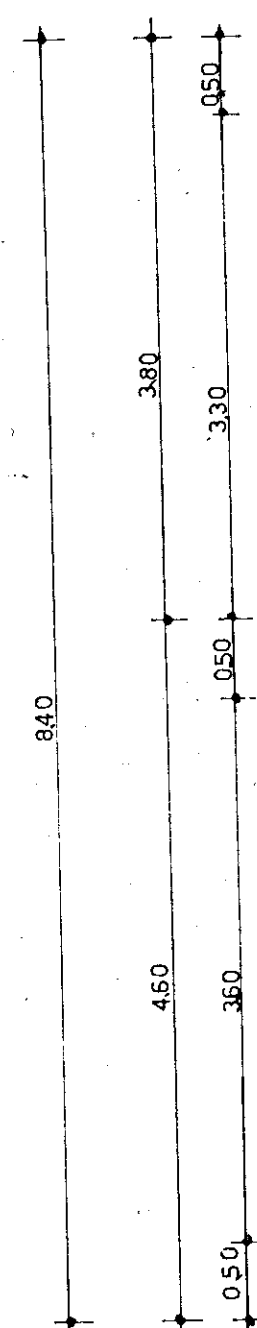


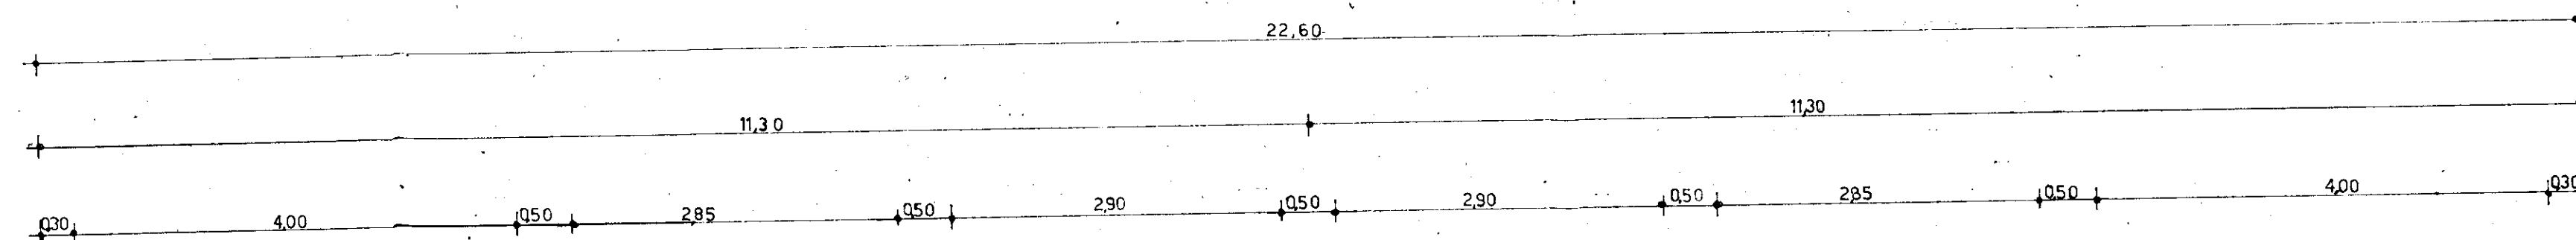

Gem. 3ql 730 mc cls.
Tondini Aq. 50-60
G 28 88 225 Kg cma

GESTIONE CASE LAVORATORI (legge 142/963 n° 60)		INTERVENTO n° 82		STAZIONE APPALTANTE: I.A.C.P.	
RIONE COMMENDA - BRINDISI - EDILIZIA SOVVENZIONATA AREA A PALAZZINA TIPO B				data	aggi
PIANTA FONDAZIONI RAPP. 1:50				archivio:	
Dall'ing. L. POTI	EDILIZIA	visto	note		
Dall'ing. N. VIVARELLI SCARASCIA	IMPIANTI				
Dall'ing. G. CASANOVA	STRUTTURE ●				
Dall'ing. A. MALDARI	PROGRAMMAZIONE				
DIREZIONE LAVORI	I.A.C.P.		controllo		visto: