




*fare attenzione pli. off. e finestre 5 cm.
e quelli a sinistra 3 1/2*

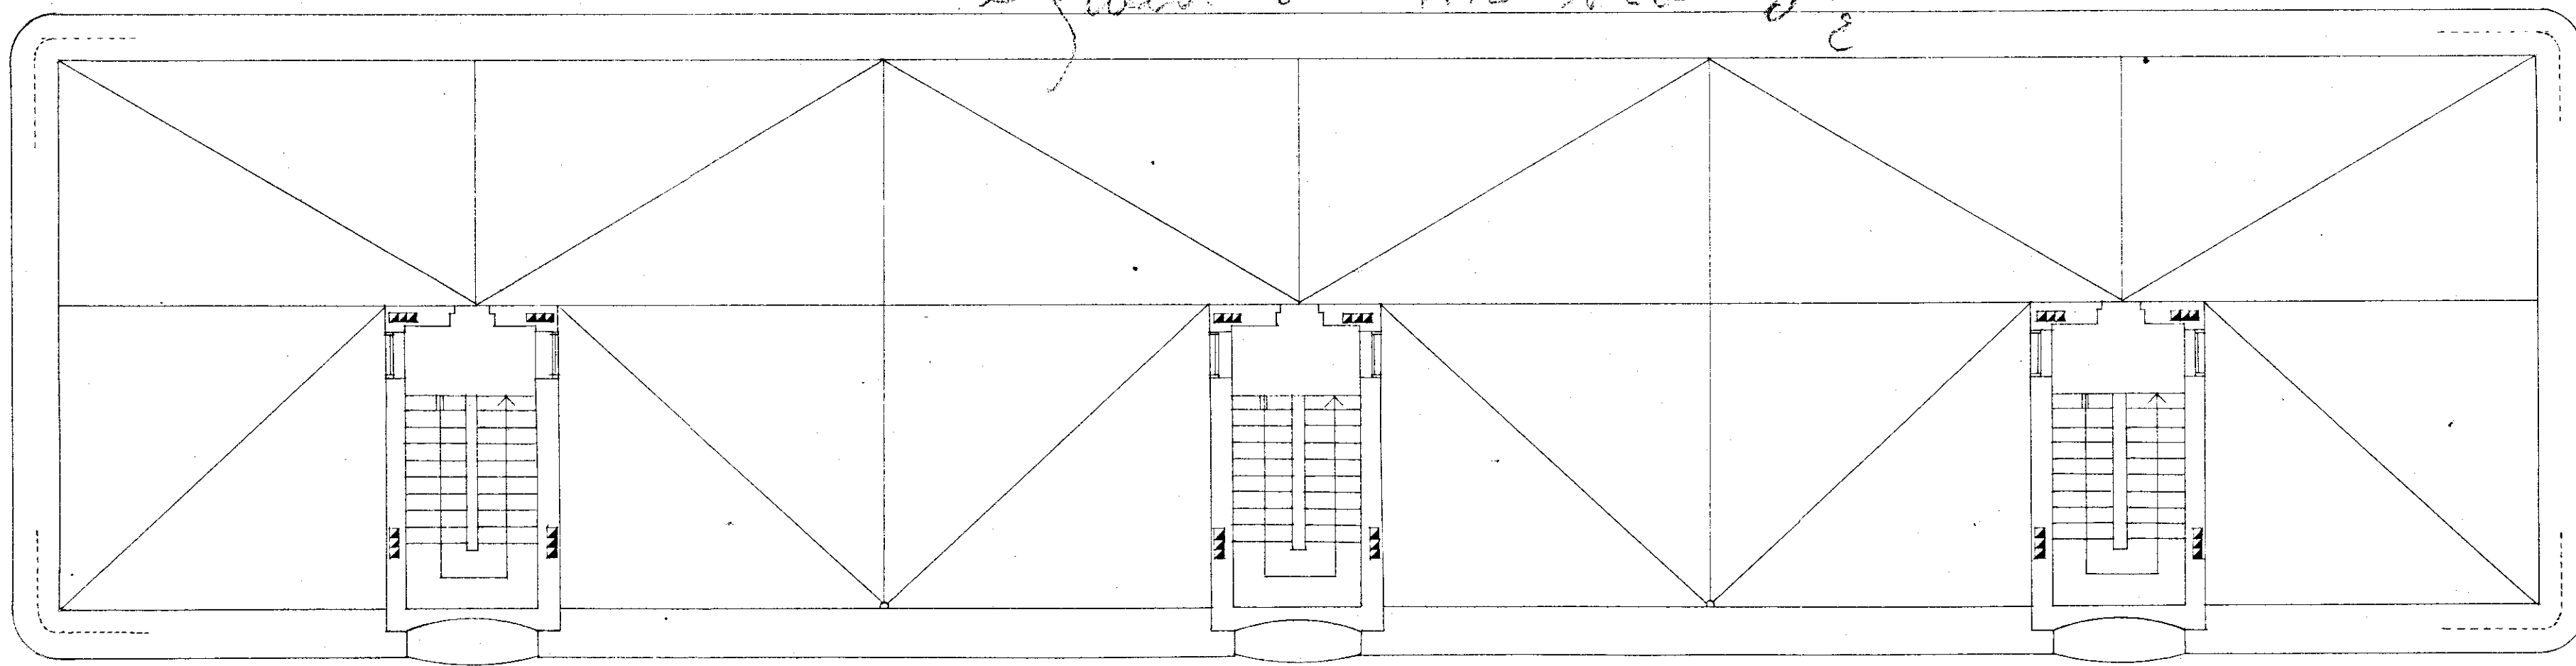

PIANTA DELLA COPERTURA

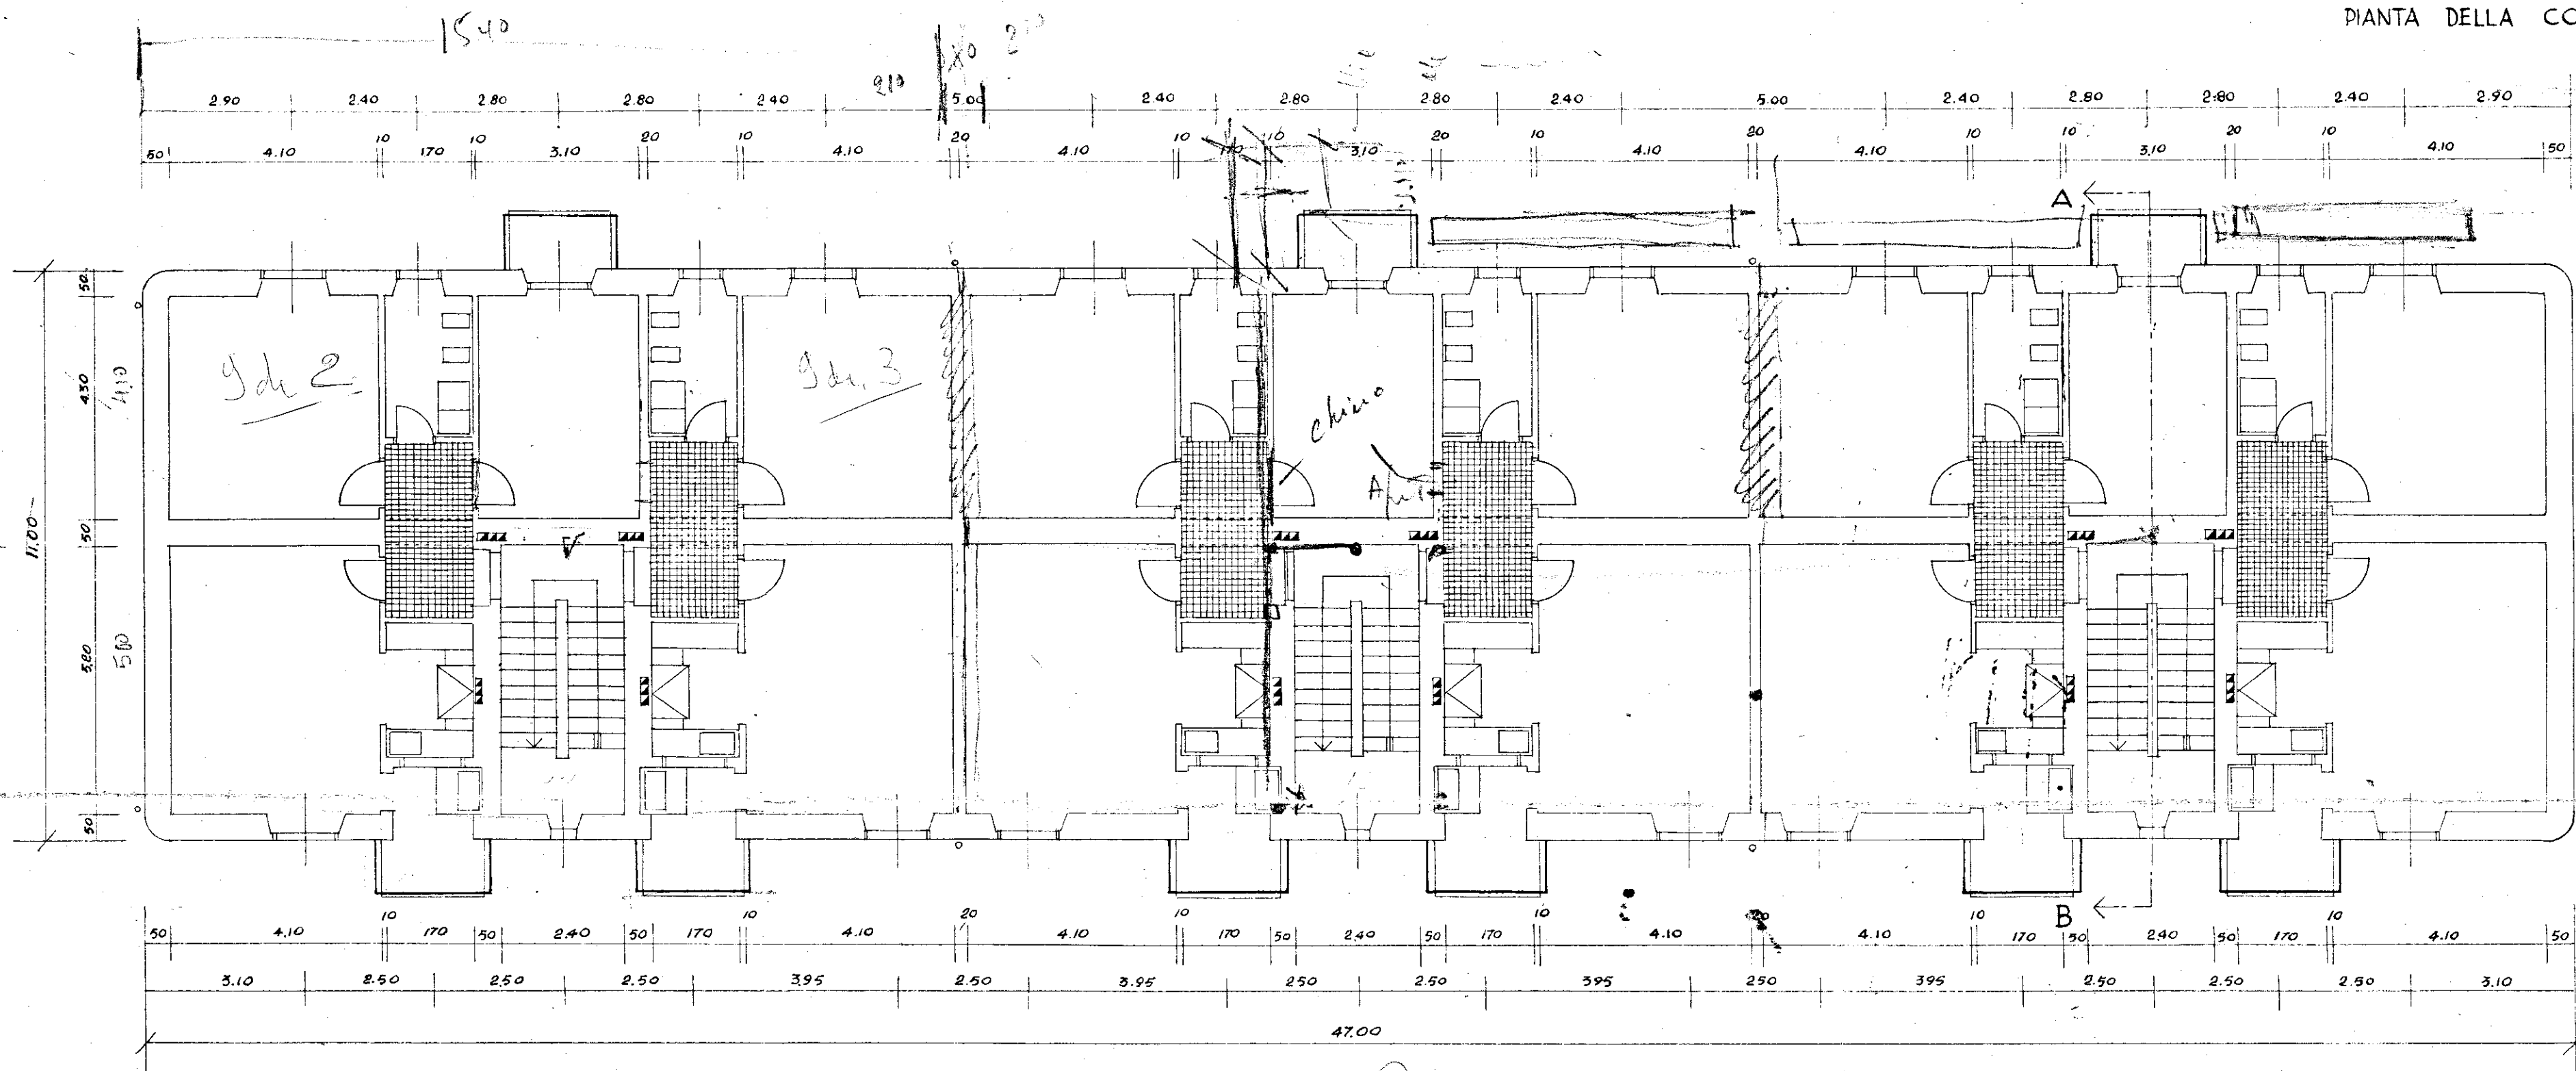

PIANTA DEL PIANO TIPO

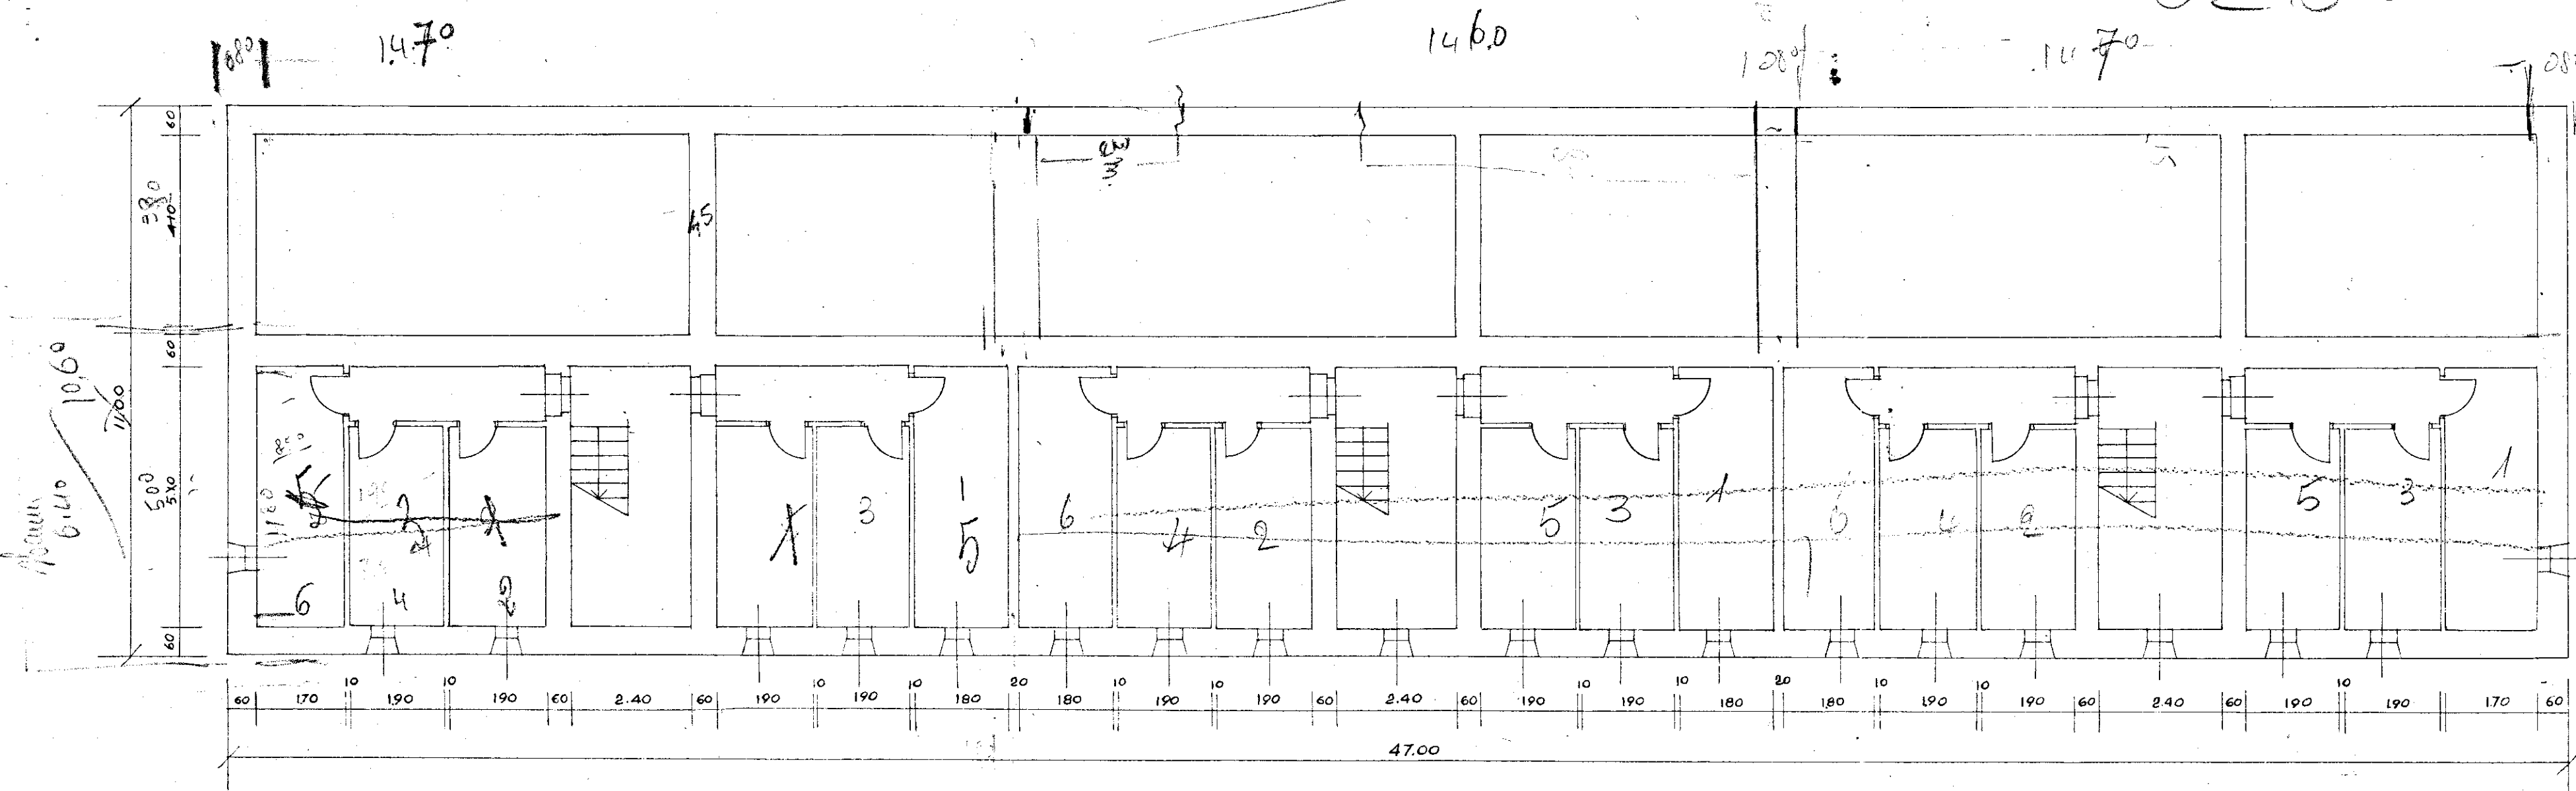

PIANTA SCANTINATI E FONDAZIONI

INACASA - MESAGNE		1ST. CASE POP. DATA 12/11/1952	
POS. DELLA PROVINCIA DI BRINDISI		RIPETIZIONE PROT. 0101121	
DIS. PIANTE		RAPP. 1/100	
TAVOLA N. 1	DATA	ARCH.	REFERIMENTO ALLA TAV. N.
AGGIORNAMENTI			SOSTITUISCE LA TAV. N.
			SOSTITUITO DALLA TAV. N.
COPIE			