I. A. C. P.
BRINDISI

INTERVENTO Nº

LEGGE 30-12-1960 nº 1676

PROGETTO ESECUTIVO PER LA COSTRUZIONE DI Nº16 ALLOGGI PER AGRICOLTORI IN FASANO

DATA	AGG.	Nº
AGG.	AGG.	

PIANTA DEL PIANO TERRA — RAPP. 1:50

PROGETTO

DIREZ. LAVORI

STRUT. E CALCOLI

DISEGNO

CONTR.

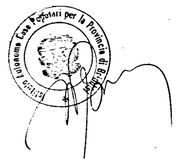

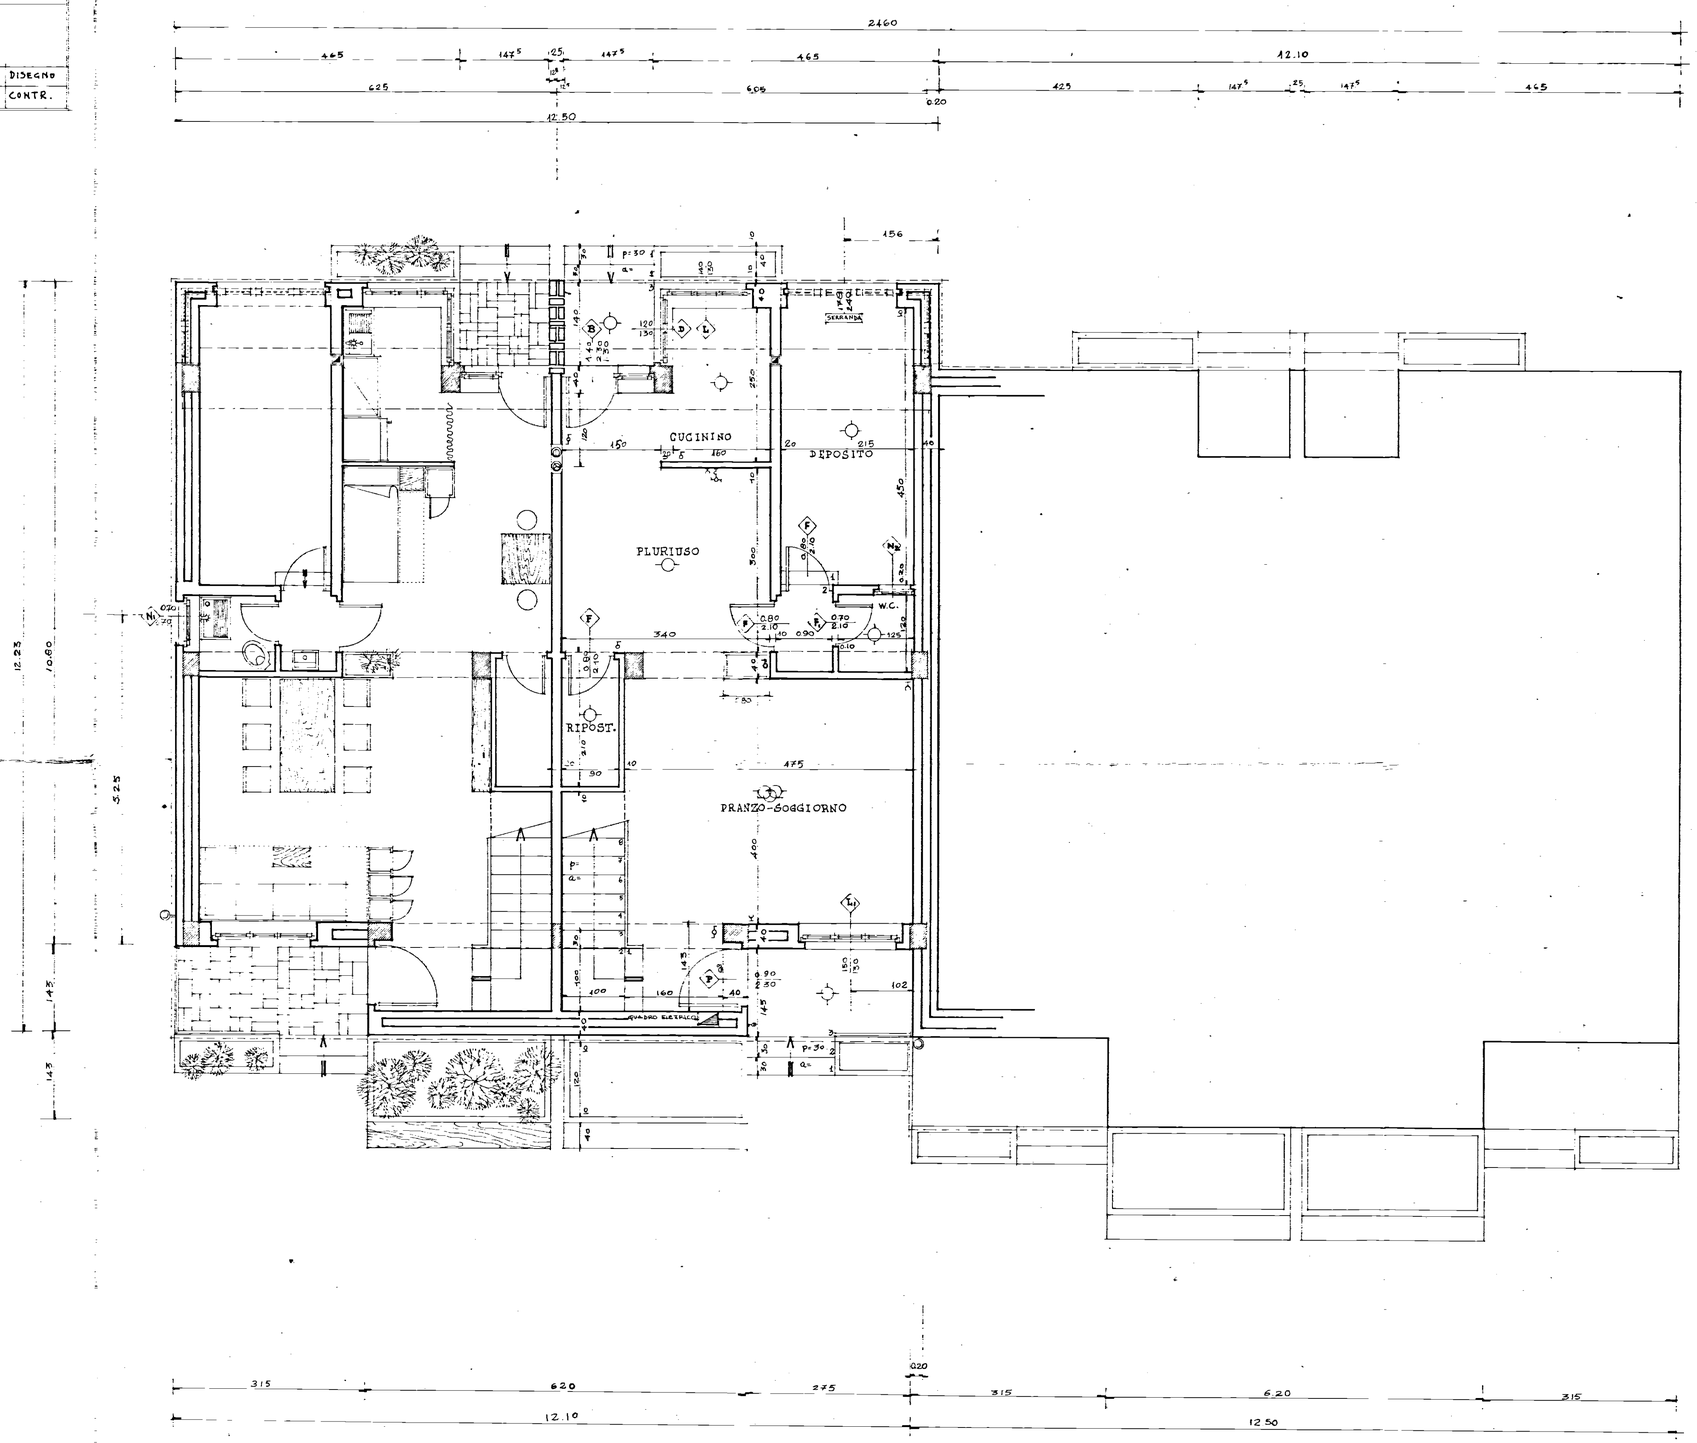

TIPO 4			
	DENOMIN.	DIMENS.	SUP.
PIANO TERRA	PRANZO - SOGG.	4.00 × 4.75	19,00
	W.C. SERVIZIO	1,25 × 1,20	1,50
	DISIMPEGNO	0.90 × 1,20	1,08
	PLURIUSO		12,58
	CUCININO	1,60 × 2,50	4,00
	SUP. mq.		38.16
PRIMO PIANO	LETTO 1	4,65 × 4.00	18,60
	GUARDAROBA	1,35 × 2,60	3,45
	LETTO 2	4,10 × 3.00	12,30
	DISIMP. LETTI		1,97
	BAGNO	2,65 × 1,70	4,50
	DISIMP. SCALA		1,20
	SUP. mq.		42.02
	SUP. TOTALE mq.		80.00