PALAZZINA B

21/12/59
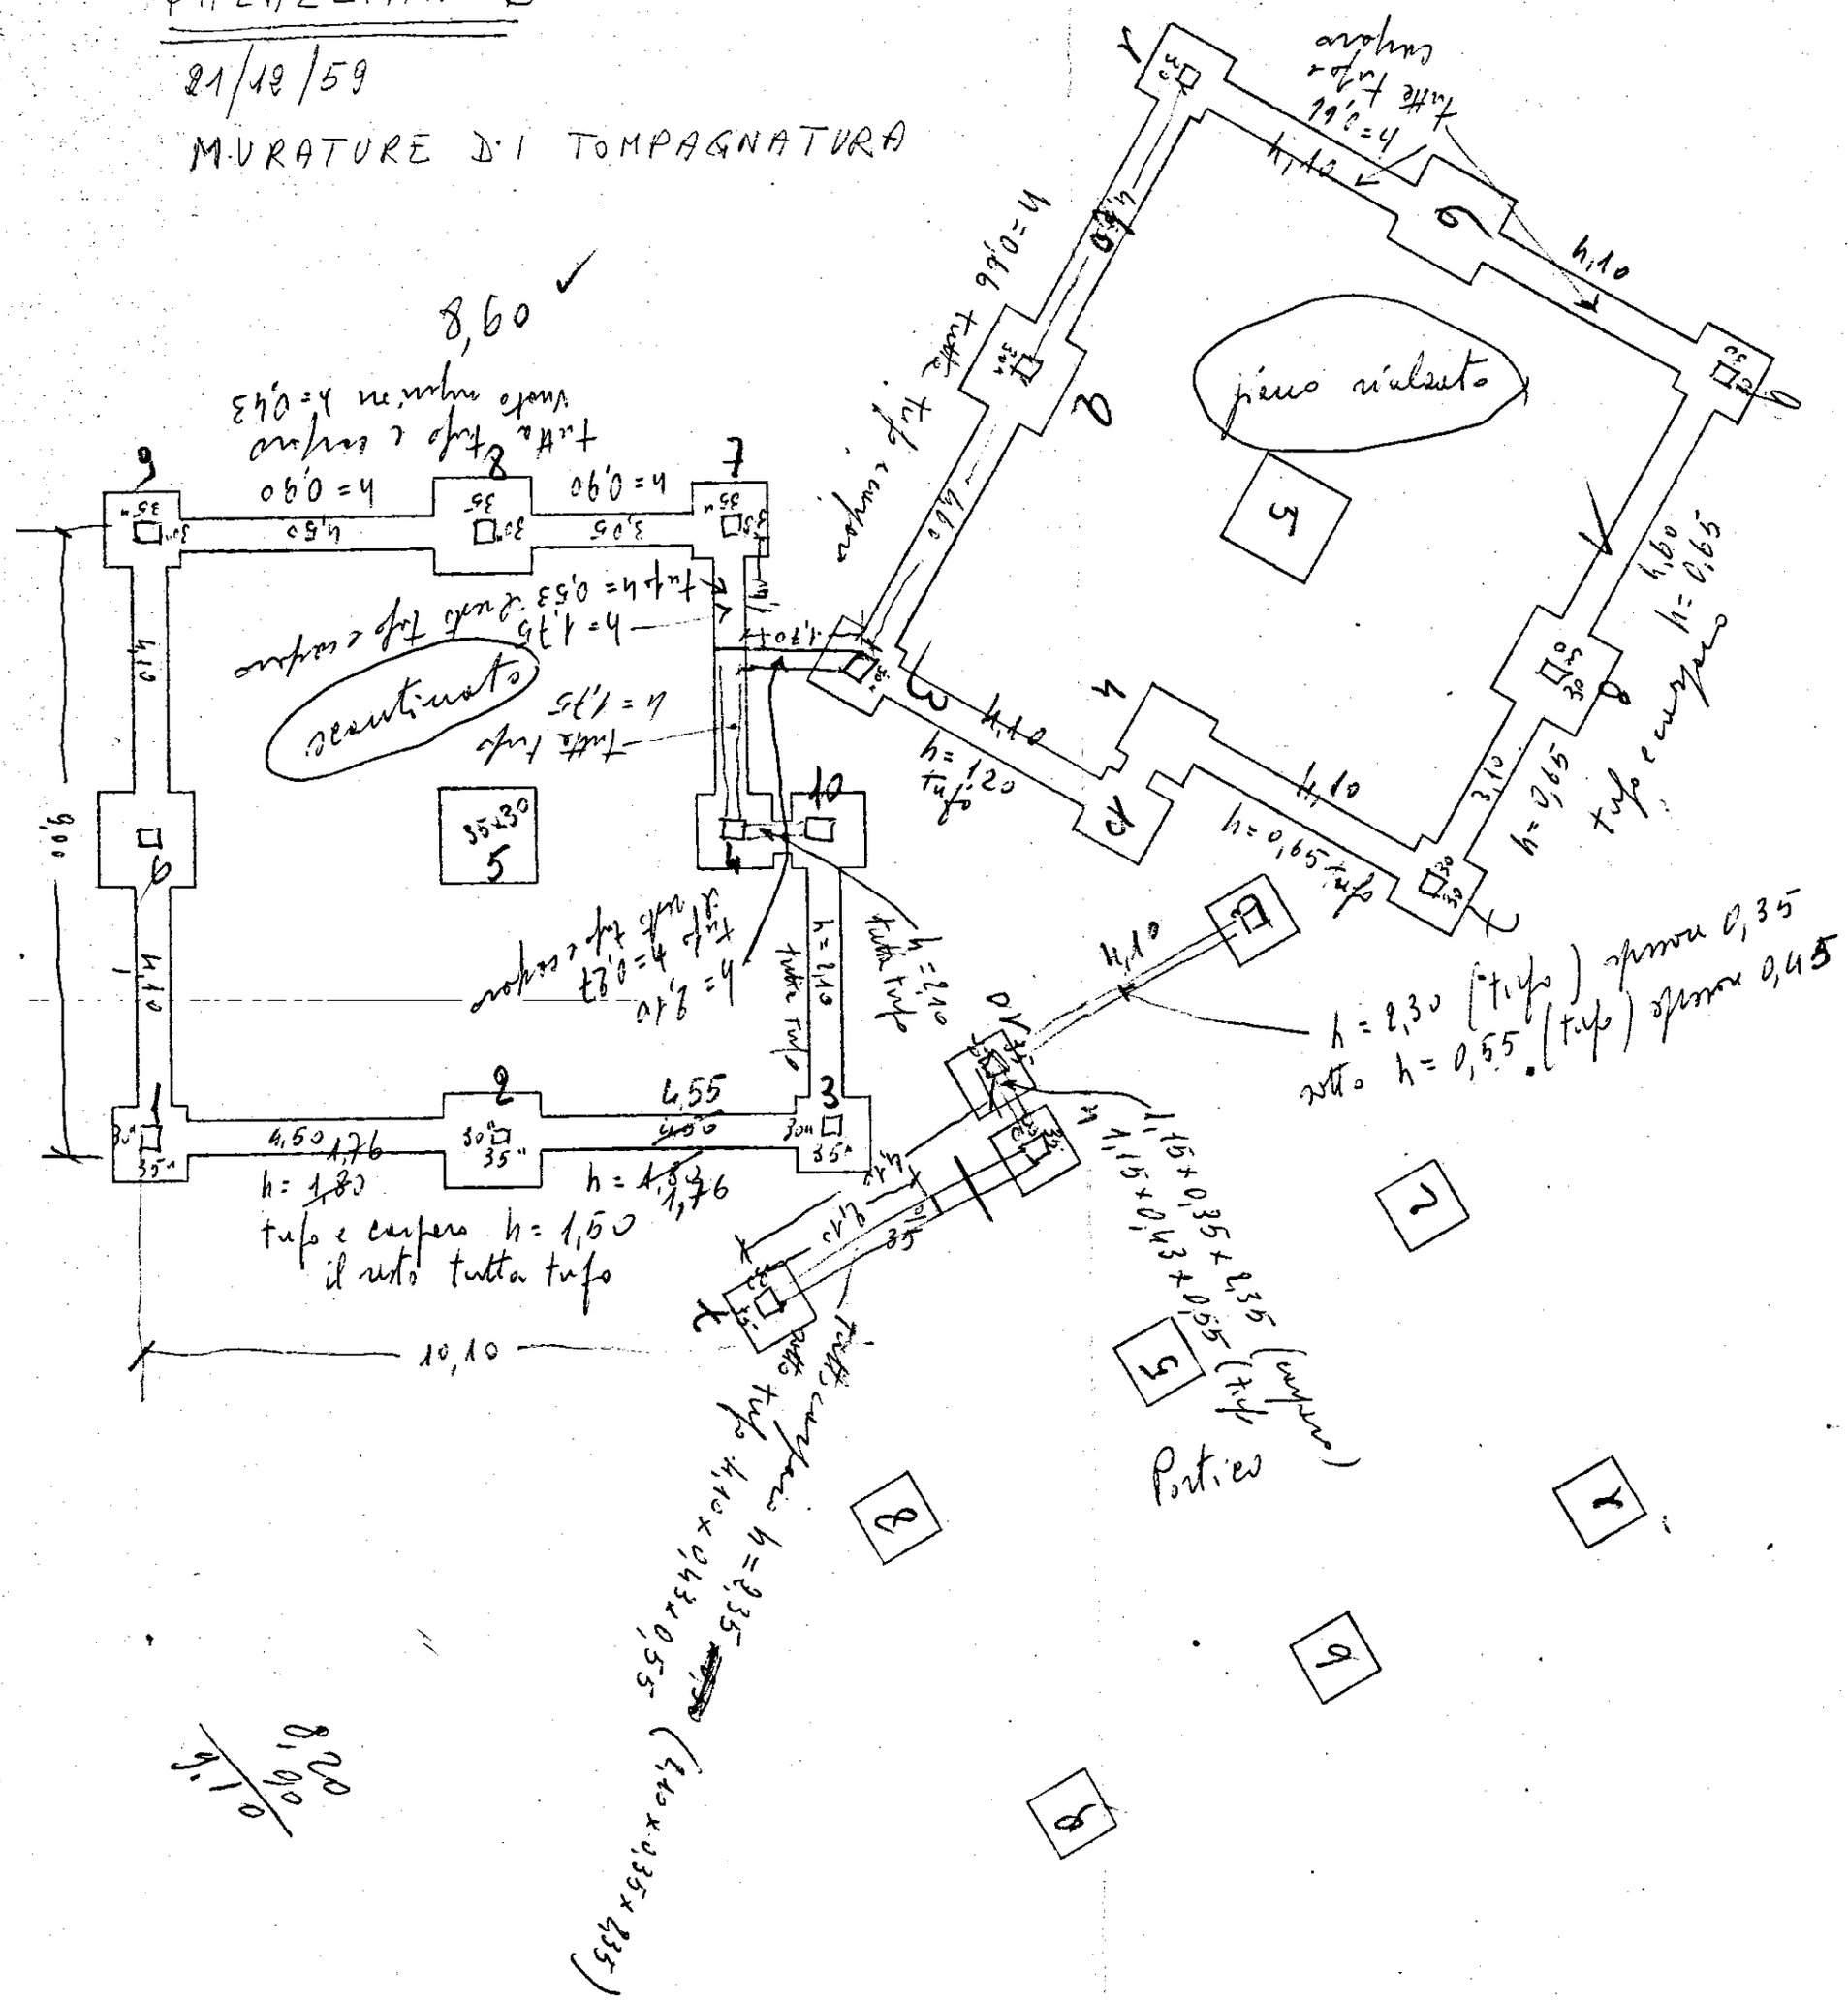
MURATURE DI TOMPAGNATURA