Palazzine B. C.

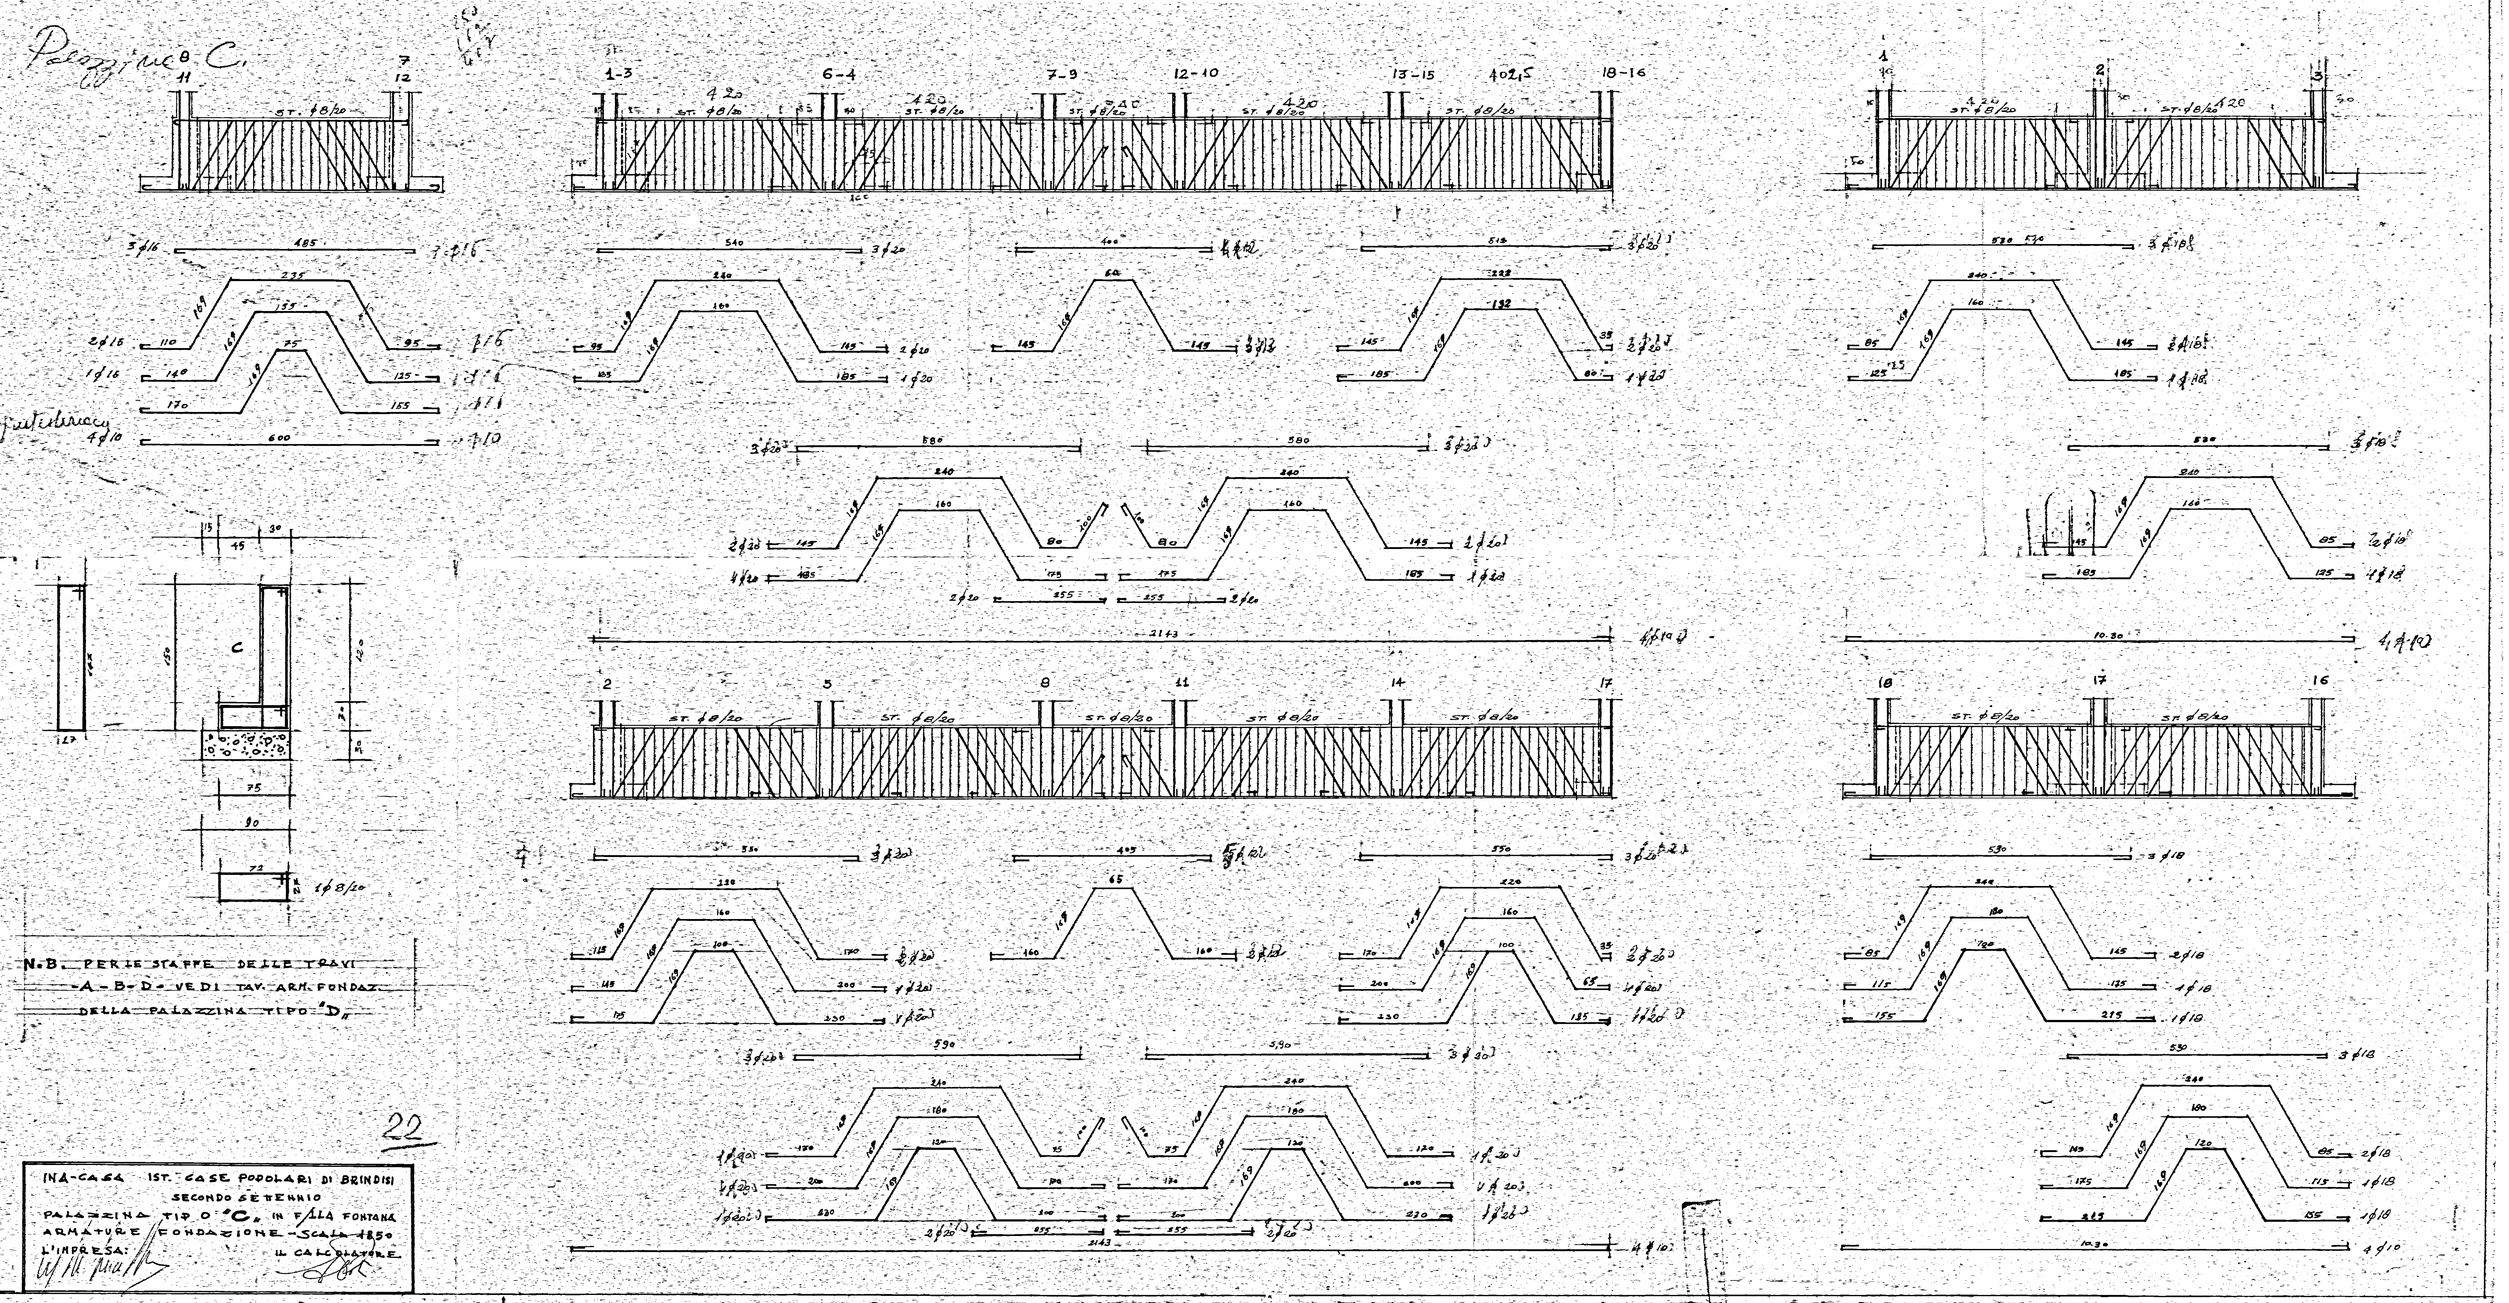

N.B. PER LE STAFFE DELLE TRAVI
-A-B-D- VEDI TAV. ARM. FONDAZ.
DELLA PALAZZINA TIPO "D"

22

INA-CASA IST. CASE PODOLARI DI BRINDISI
SECONDO SETTENNIO
PALAZZINA TIPO "C" IN F.LLA FONTANA
ARMATURE FONDAZIONE - SCALA 1:50
L'IMPRESA: IL CALCOLATORE