6		4755
	CONSORZIO NAZ. COOP. DI PRODUZ. E LAVORO - BRESCIA I.S.E.S. BRINDISI FABBRICATO 'A' (Ortolano)	663 23-3-66
	pianta piano quinto	

ORDINE DEGLI INGEGNERI
Provincia di Ravenna
Dott. Ing. Giuliano Zoli A.394
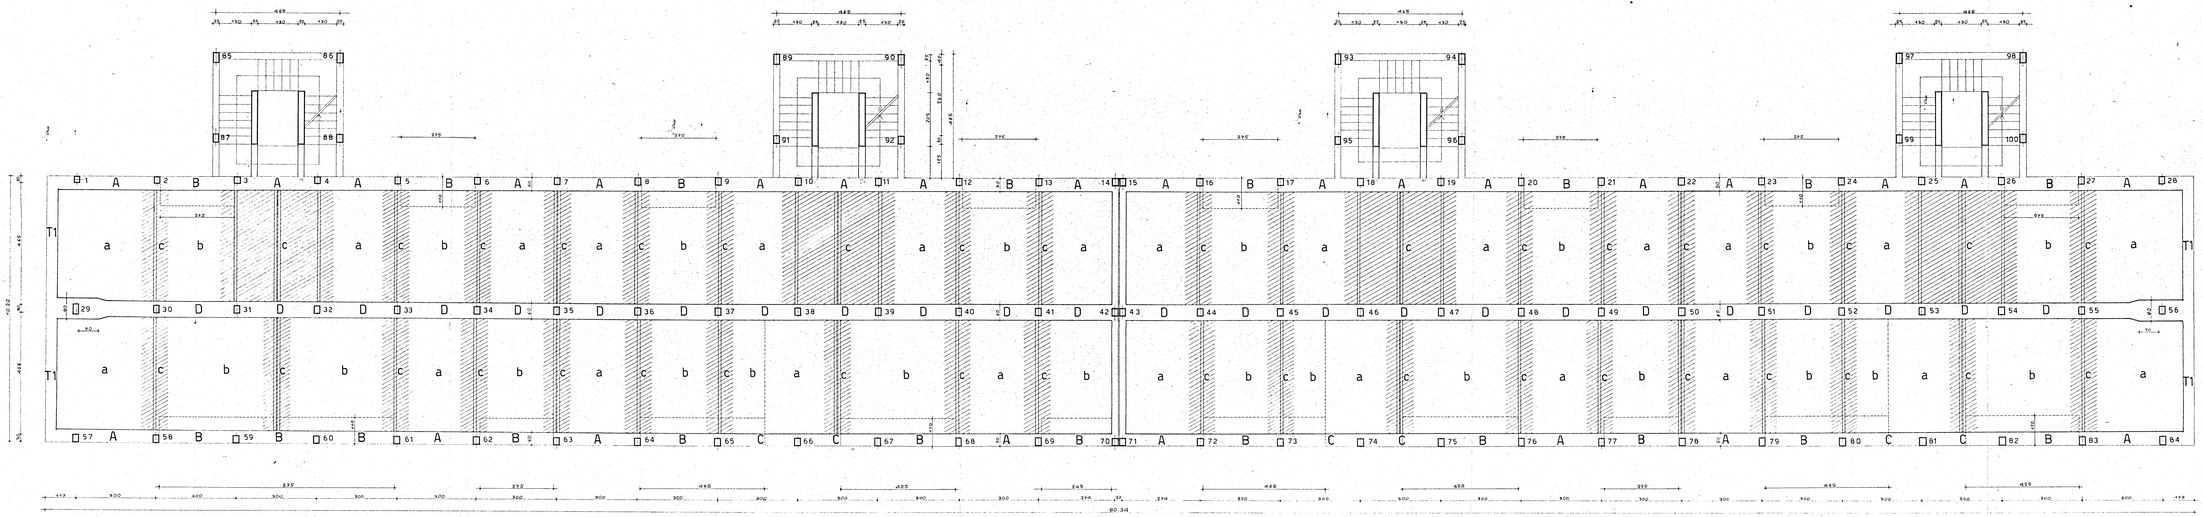
cemento 730 ferro Aq.50