


21 MAG. 1987

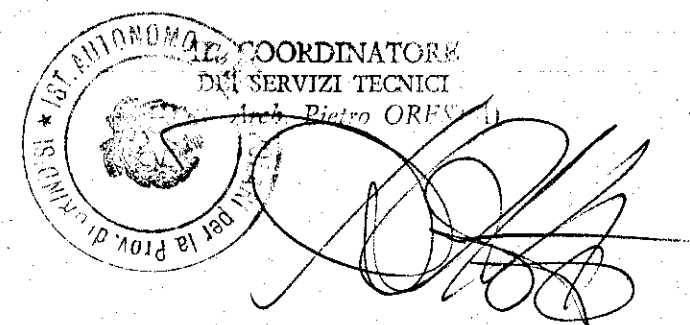

**istituto autonomo  
case popolari**  
— brindisi —

legge 5.8.1978 n. 457 IV° biennio 1984/85  
programma intervento n. 018/191  
codice 4.16.74.018.01

progetto per la costruzione di alloggi  
popolari in S. PANCRAZIO S.no

lotti 37-38 comparto piano di zona 187


alloggi n. 20 da mq. 93

PROSPETTI · SEZIONI


tar. **7**

ufficio  
progettazione  
I. A. C. P.  
brindisi


scala 1:100

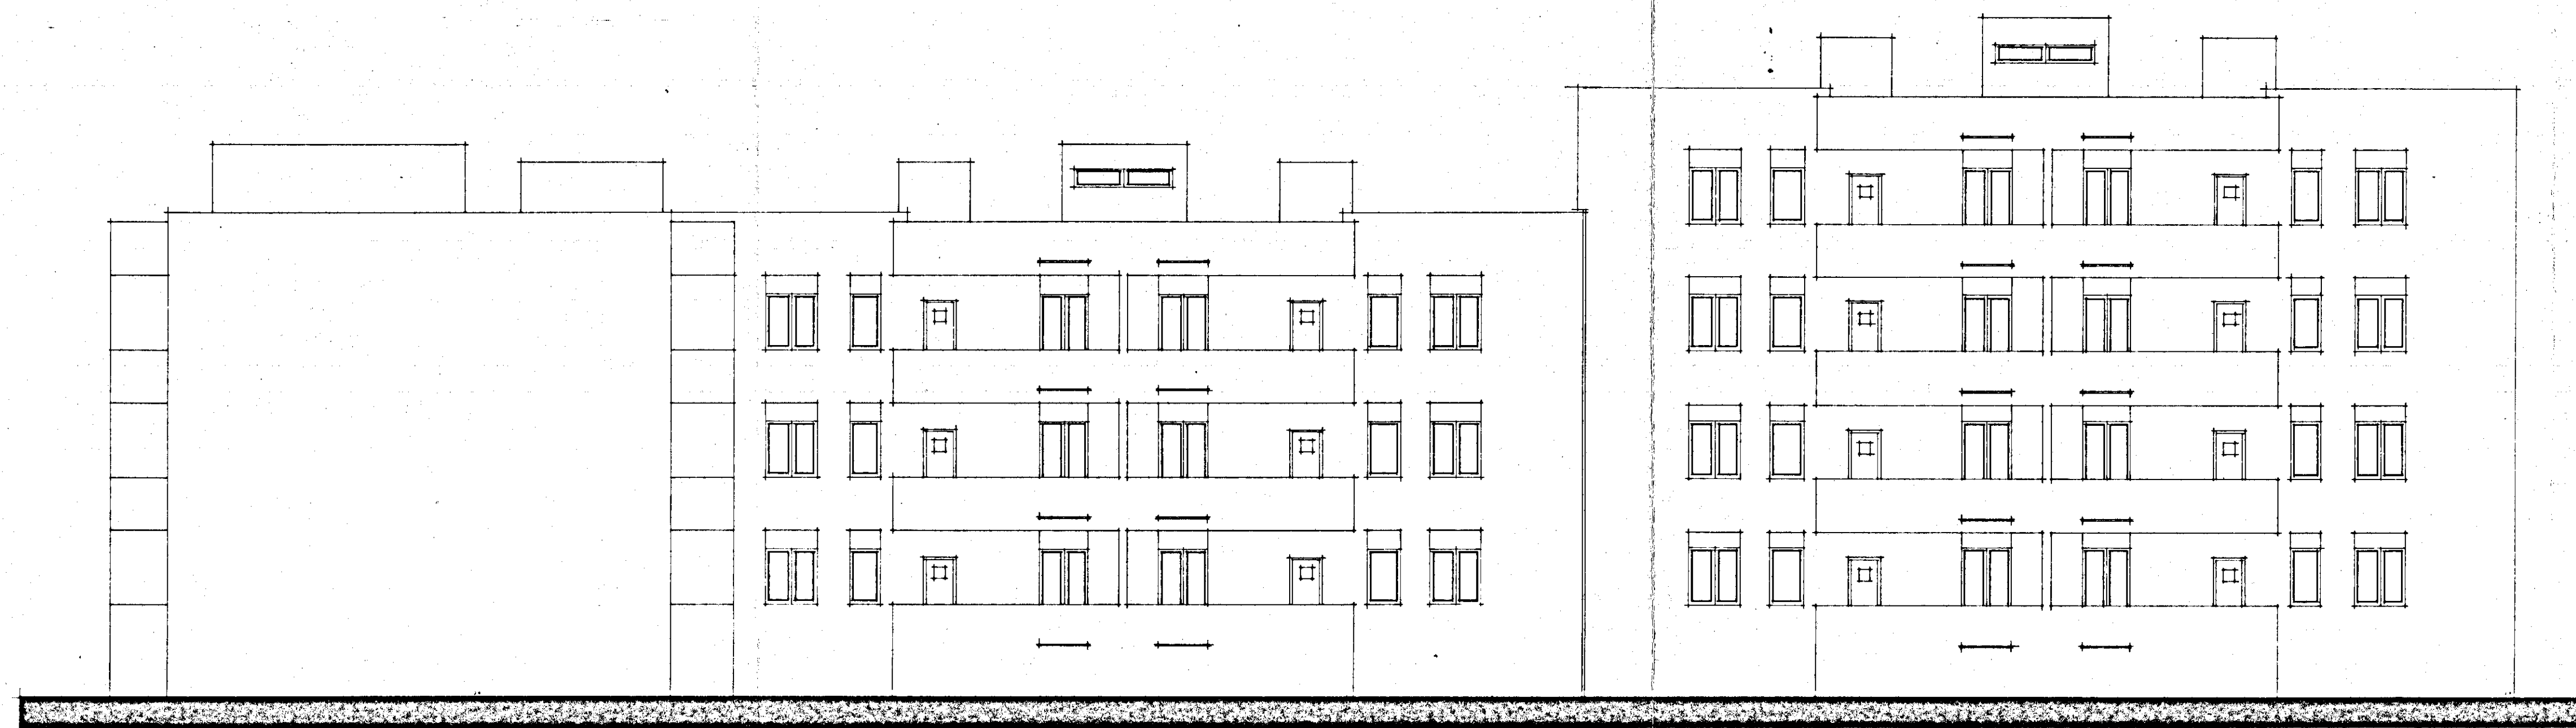


PROSPETTO - A -

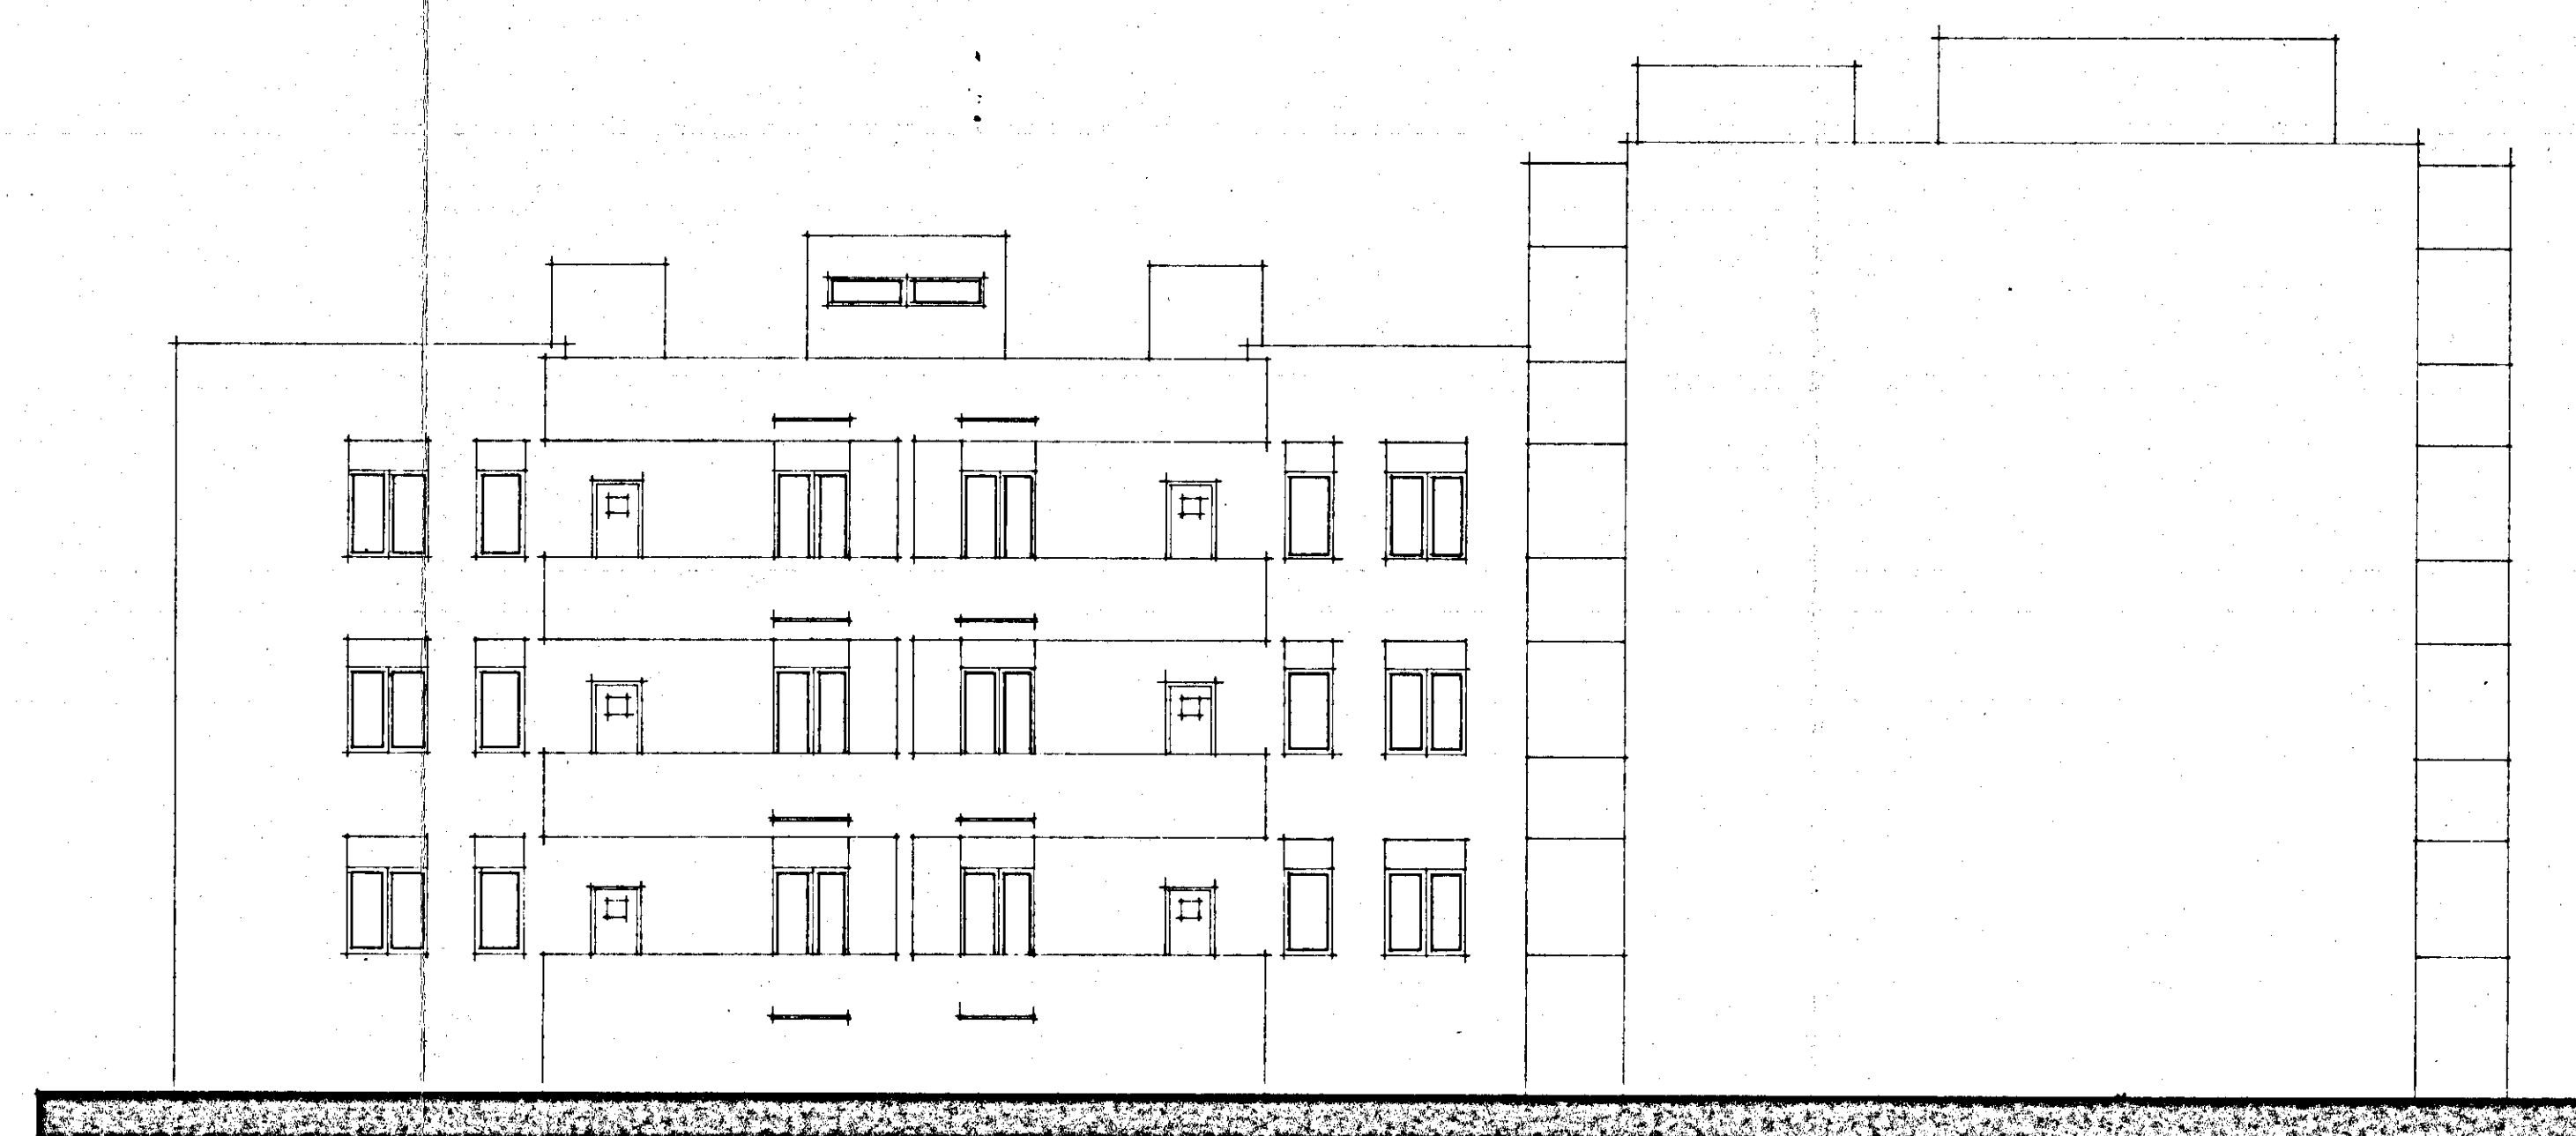


PROSPETTO - B -

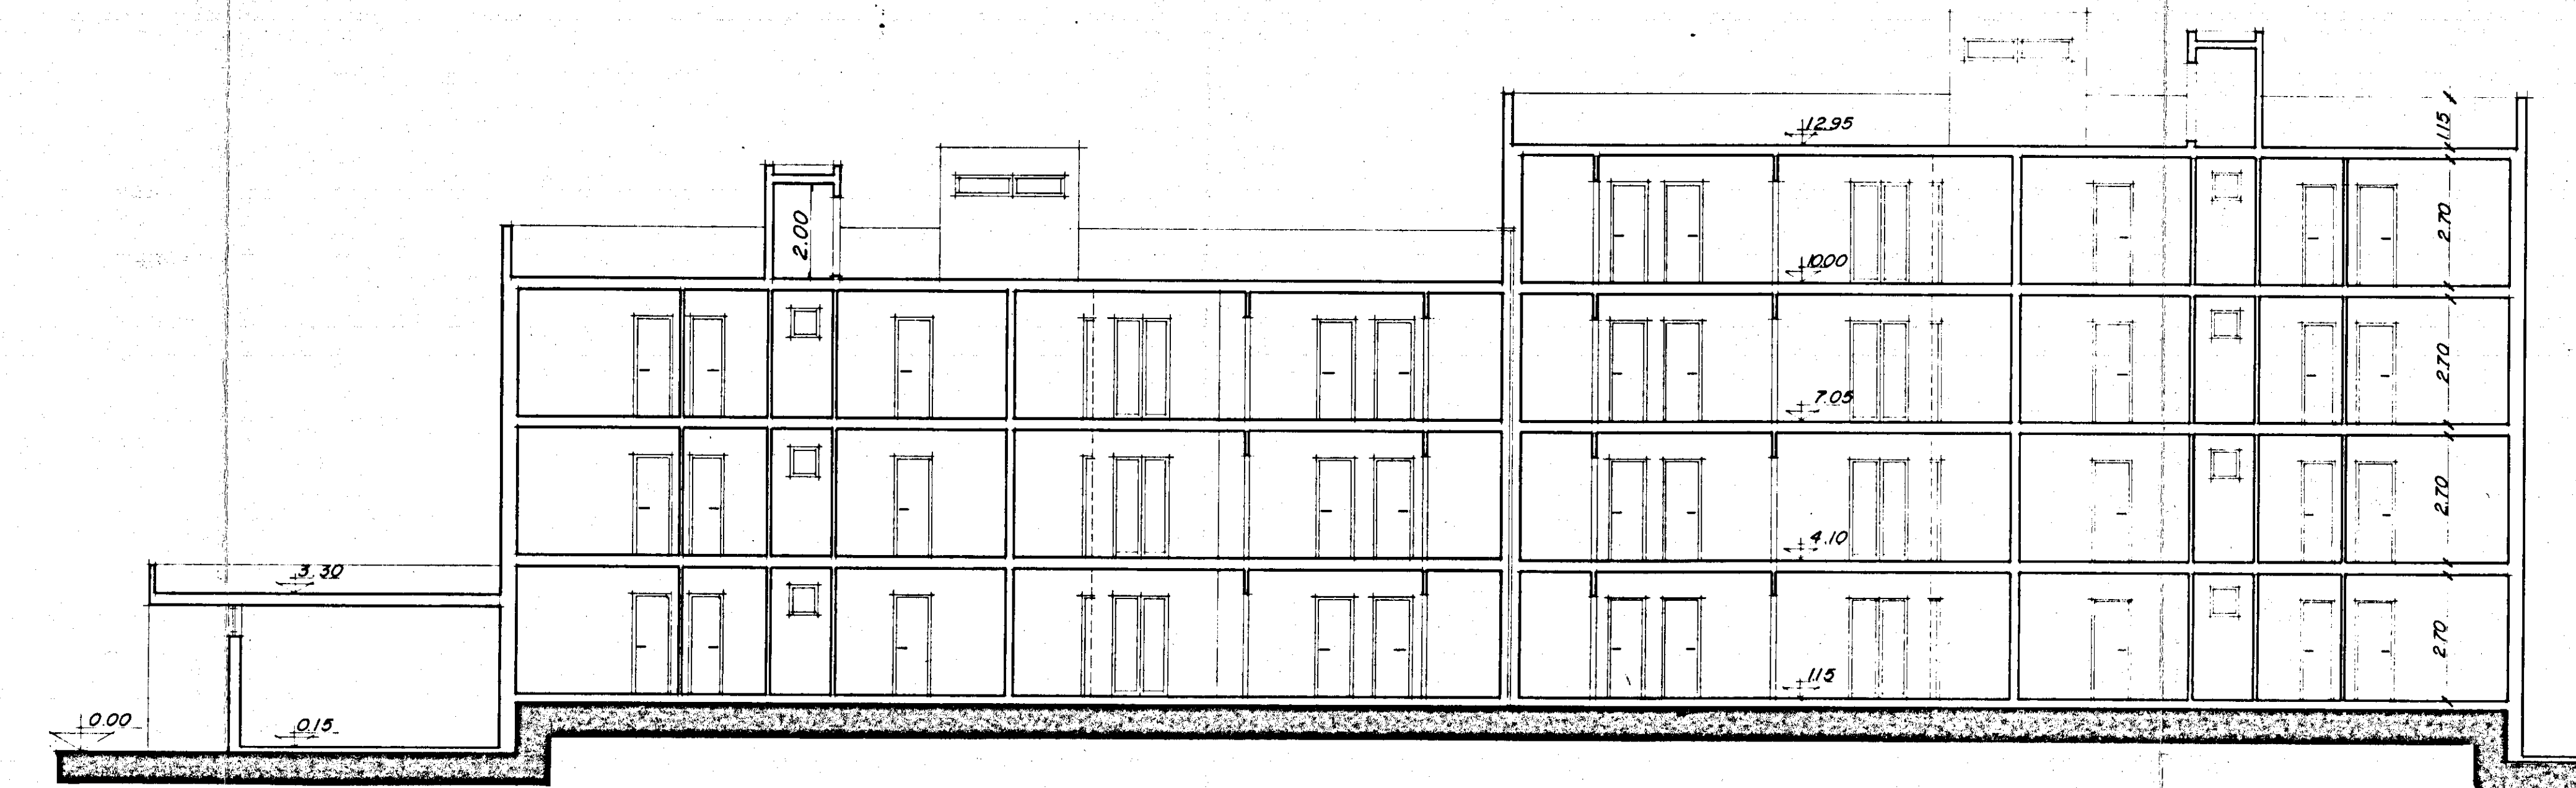


SEZIONE X · X

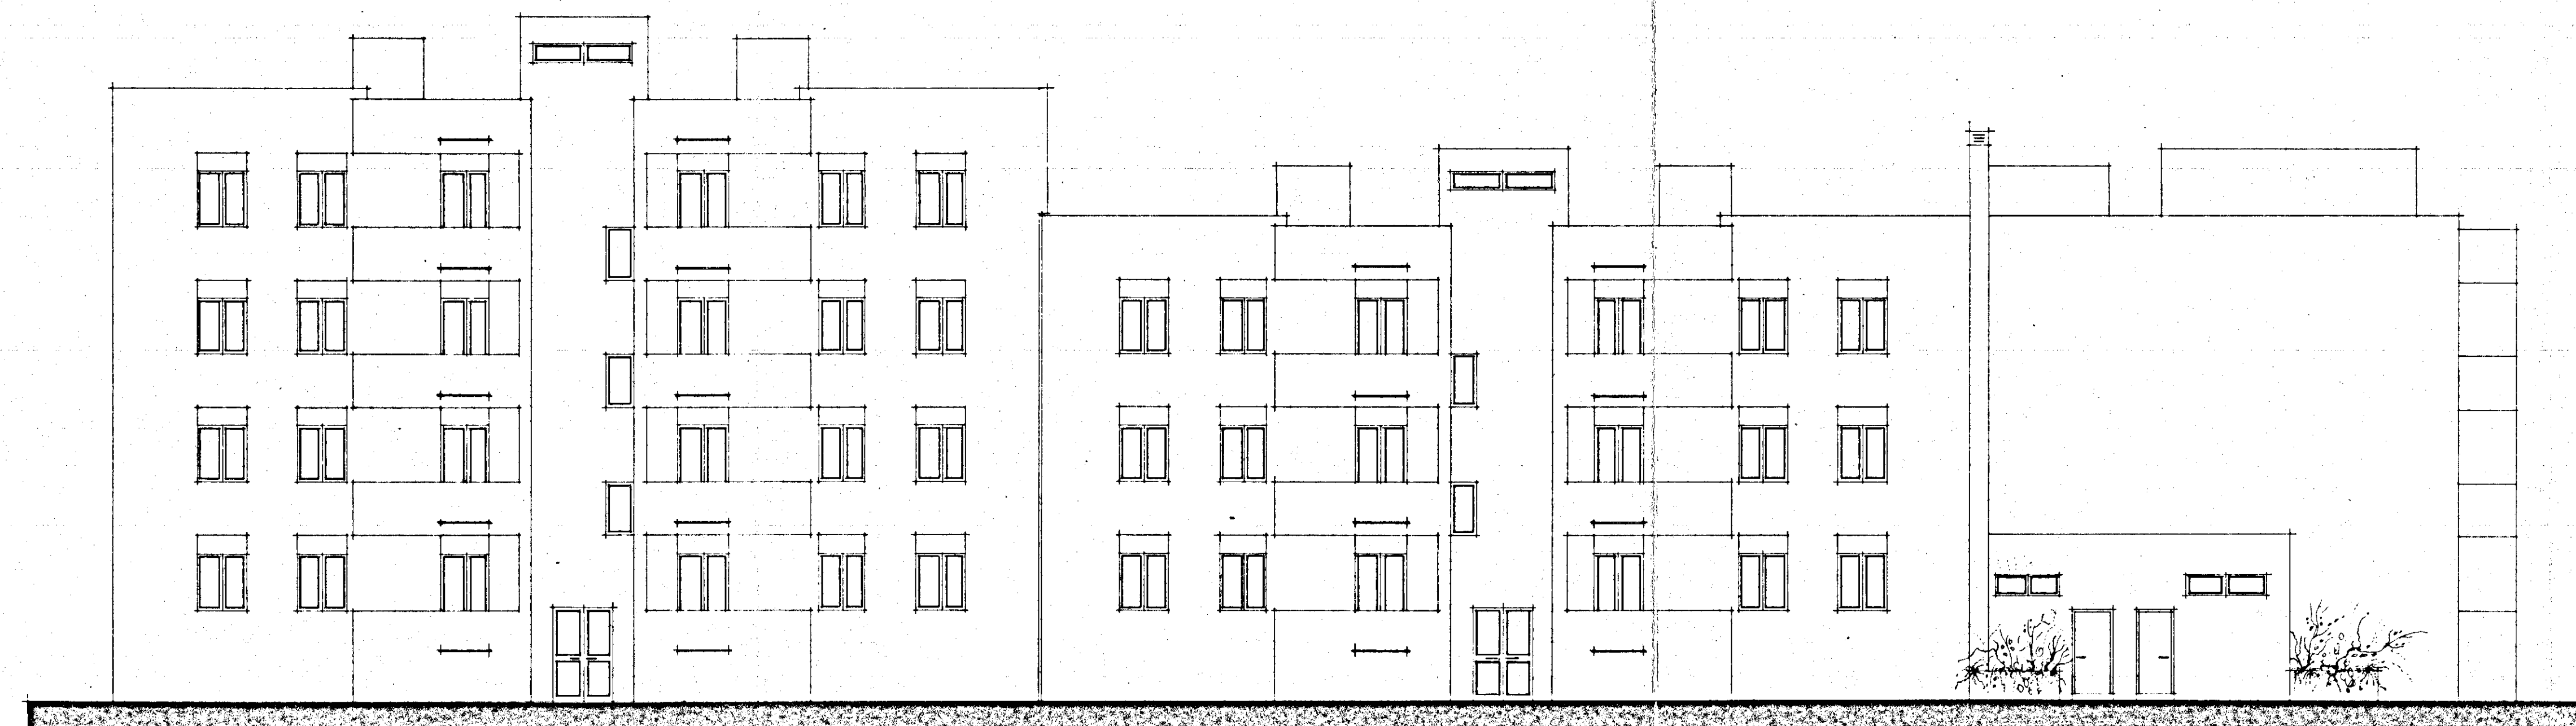

PROSPETTO - C -

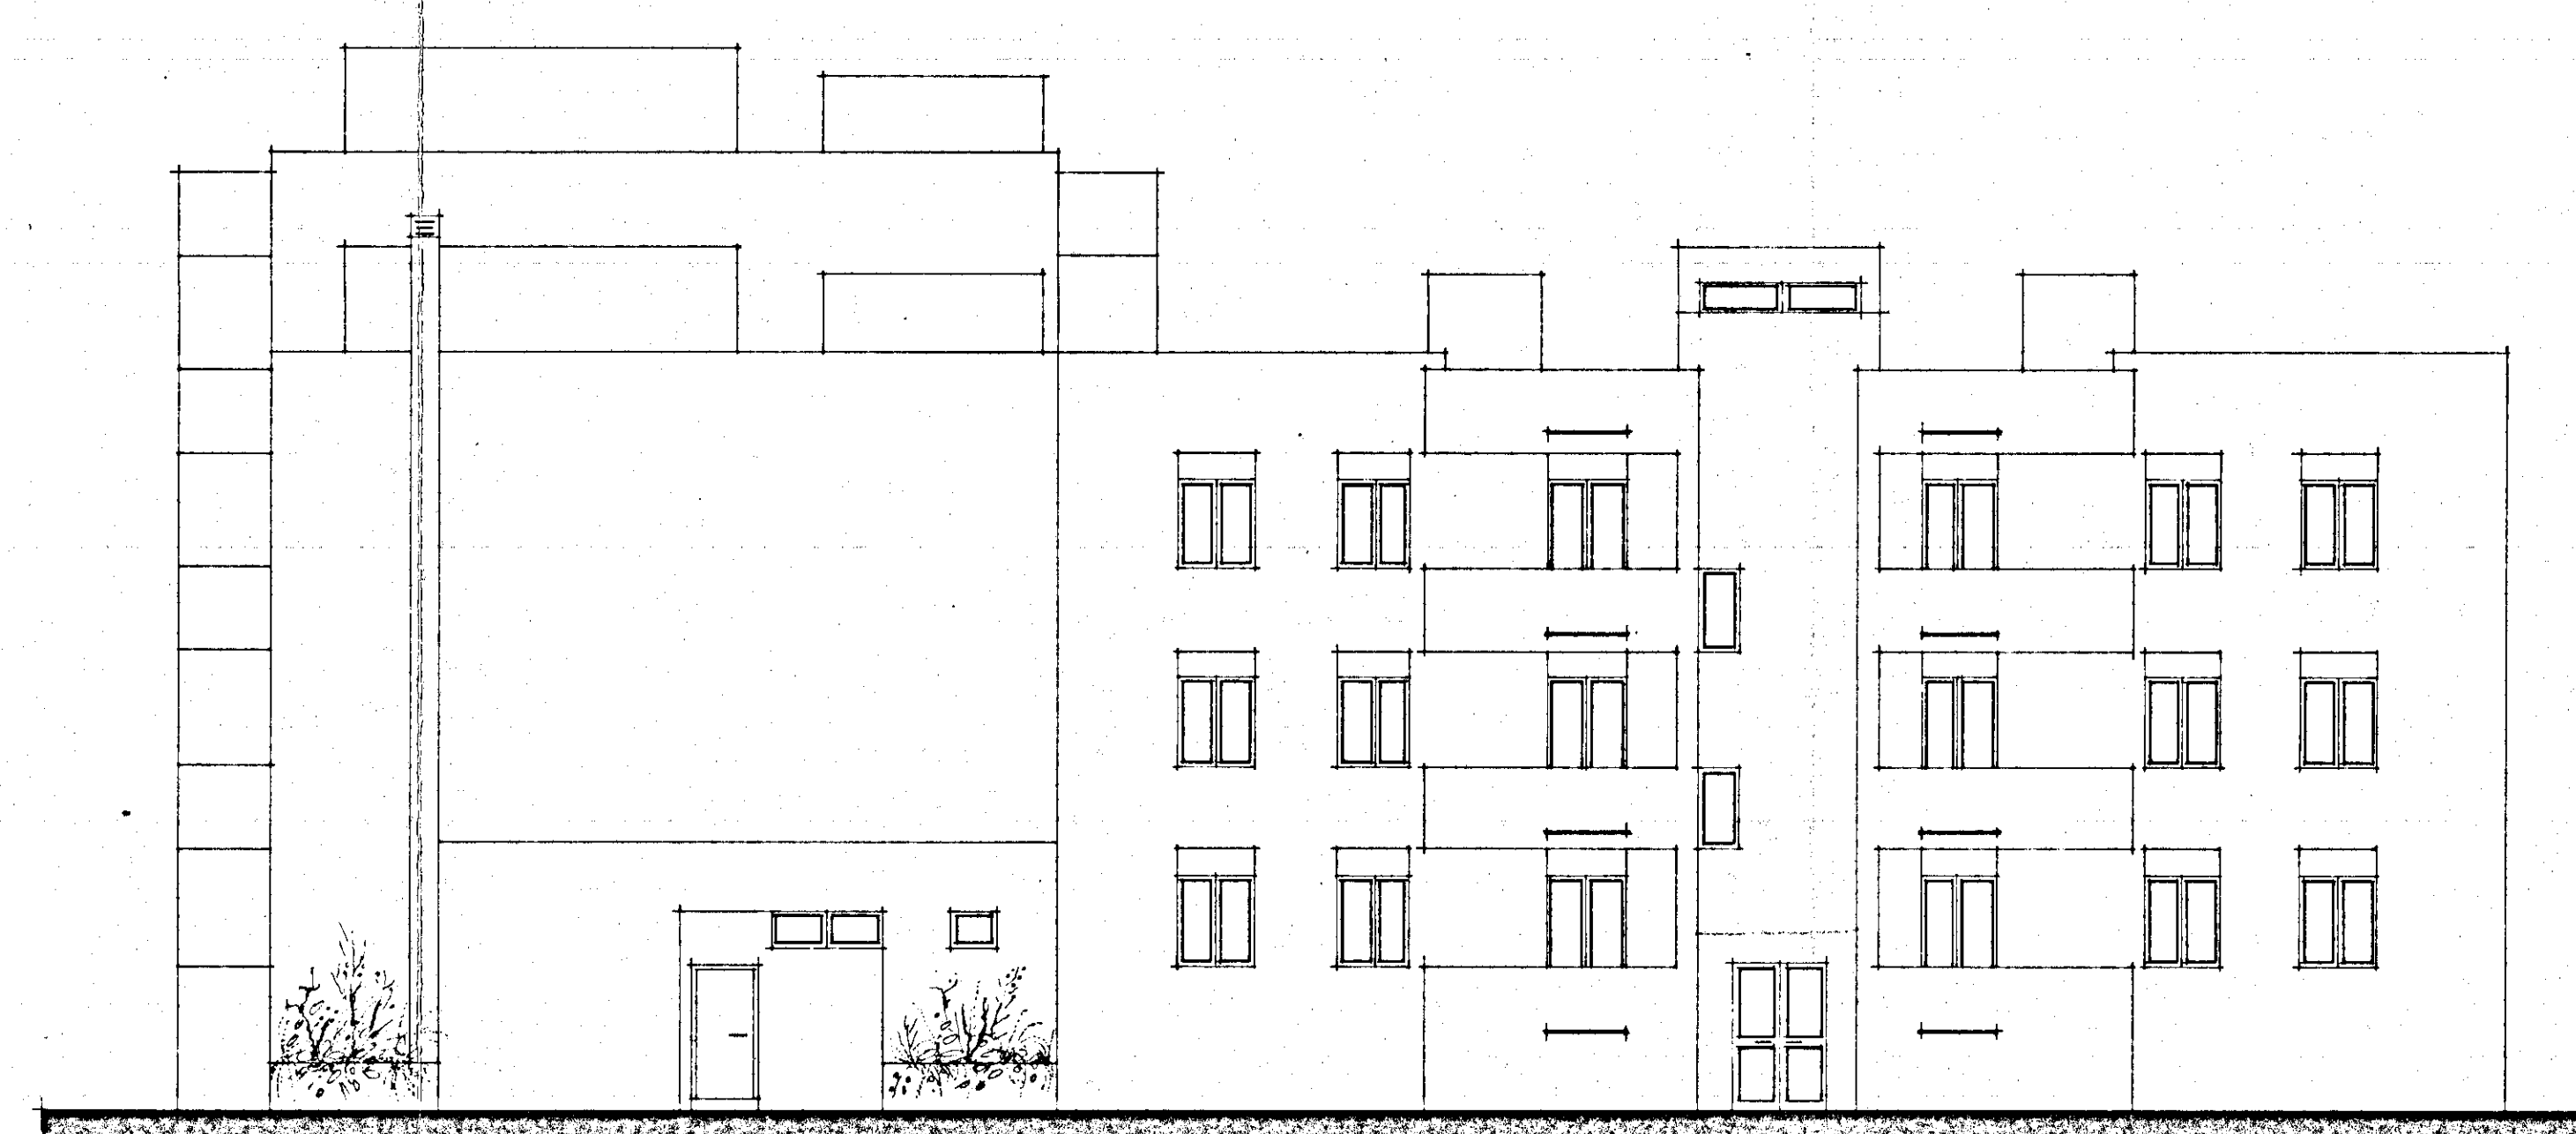

PROSPETTO - D -

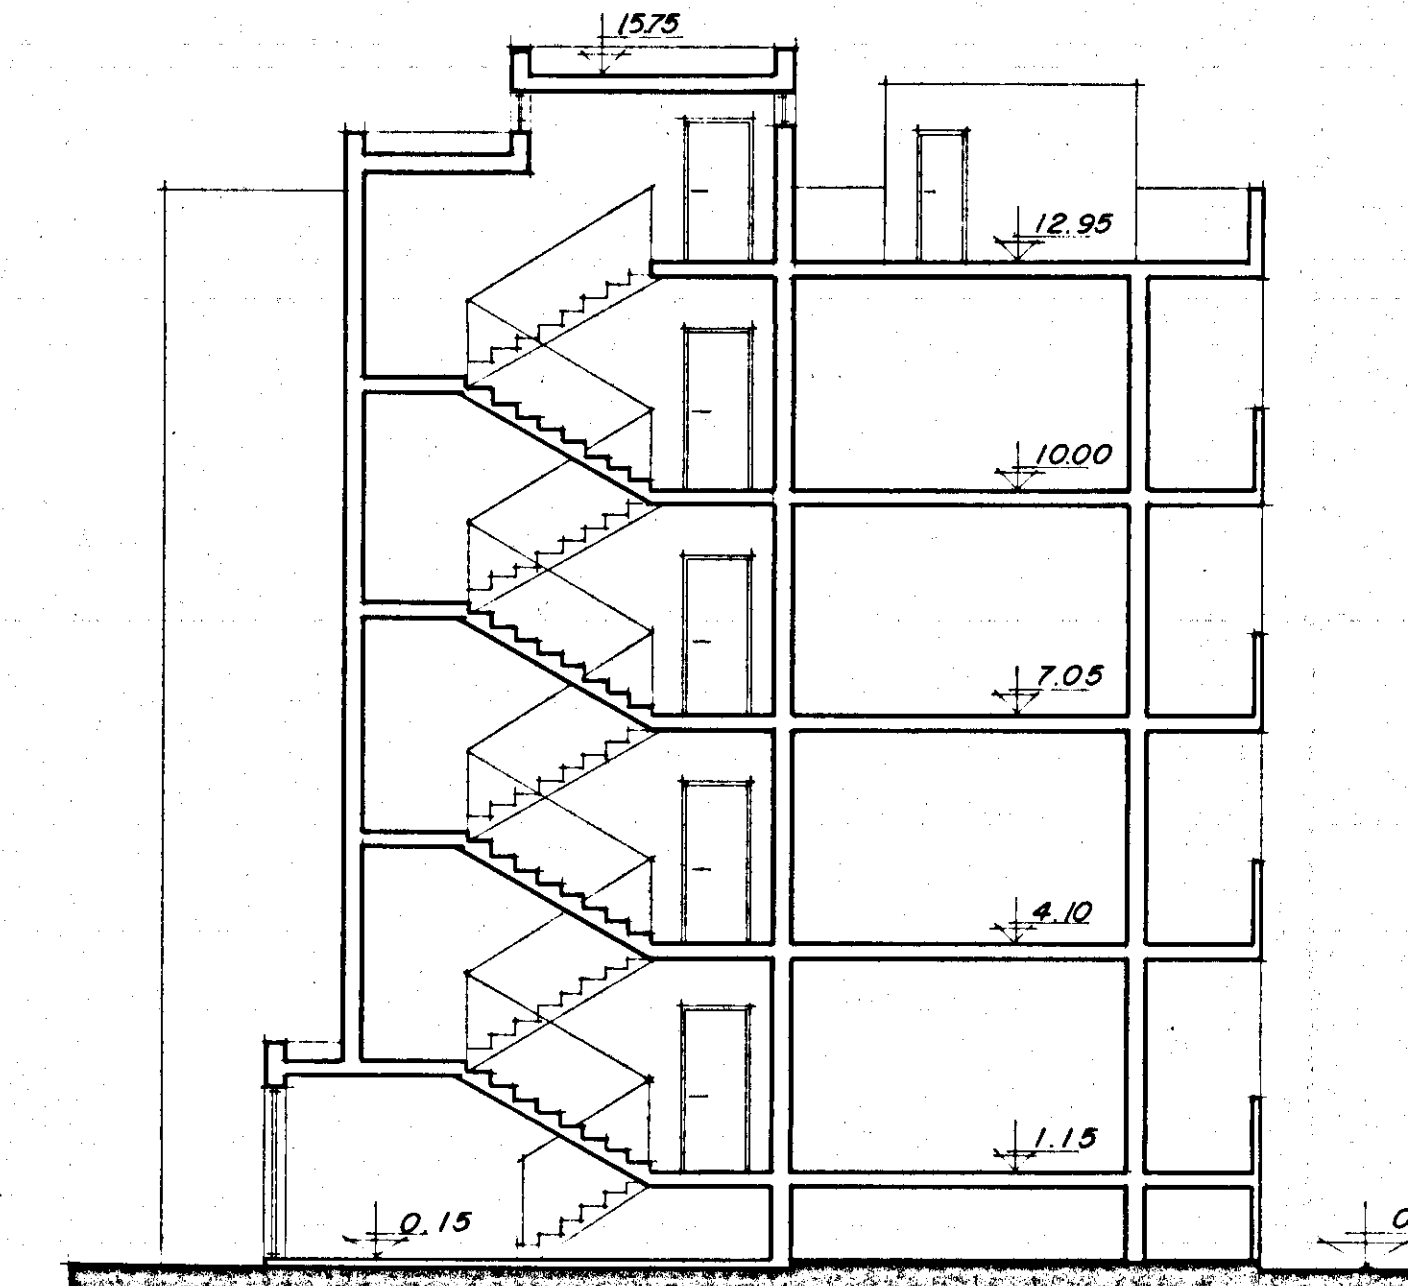

SEZIONE Y · Y

QUOTA DI ARRIVO PER LA VALUTAZIONE  
DELLE OPERE A MISURA