

COMUNE DI CEGLIE MESSAPICO
Provincia di Brindisi
UFFICIO TECNICO

Parere.....
Vedi Tav. N. 1

Ceglie M. n. 24-05-1983

IL TECNICO
f.to Pascalese

COMUNE DI CEGLIE MESSAPICO
Provincia di Brindisi
"Esaminato dalla Commissione di P. U."

Nella seduta del 24-05-1983


si esprime parere Favorevole

Ceglie Mess., n. 24-05-83 IL PRESIDENTE
f.to Basso

23-08-1983 Il Sindaco f.to Gioie

Visto è conforme
all'originale

10 OTT. 1983

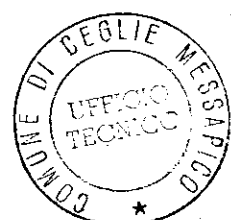

IL DIRETTORE
UFFICIO TECNICO COMUNALE

**istituto autonomo
case popolari**

brindisi

legge 5-8-1978 n. 457 III° biennio

programma intervento n. 003/96/1

codice 31674003

progetto per la costruzione di alloggi
popolari in ceglie messapico FABB.A


lotto comparto piano di zona 167
RESIDUO 865

alloggi n. 20 da mq. 81

piano tipo

ufficio
progettazione
i. a. c. p.
brindisi

scala 1: 100

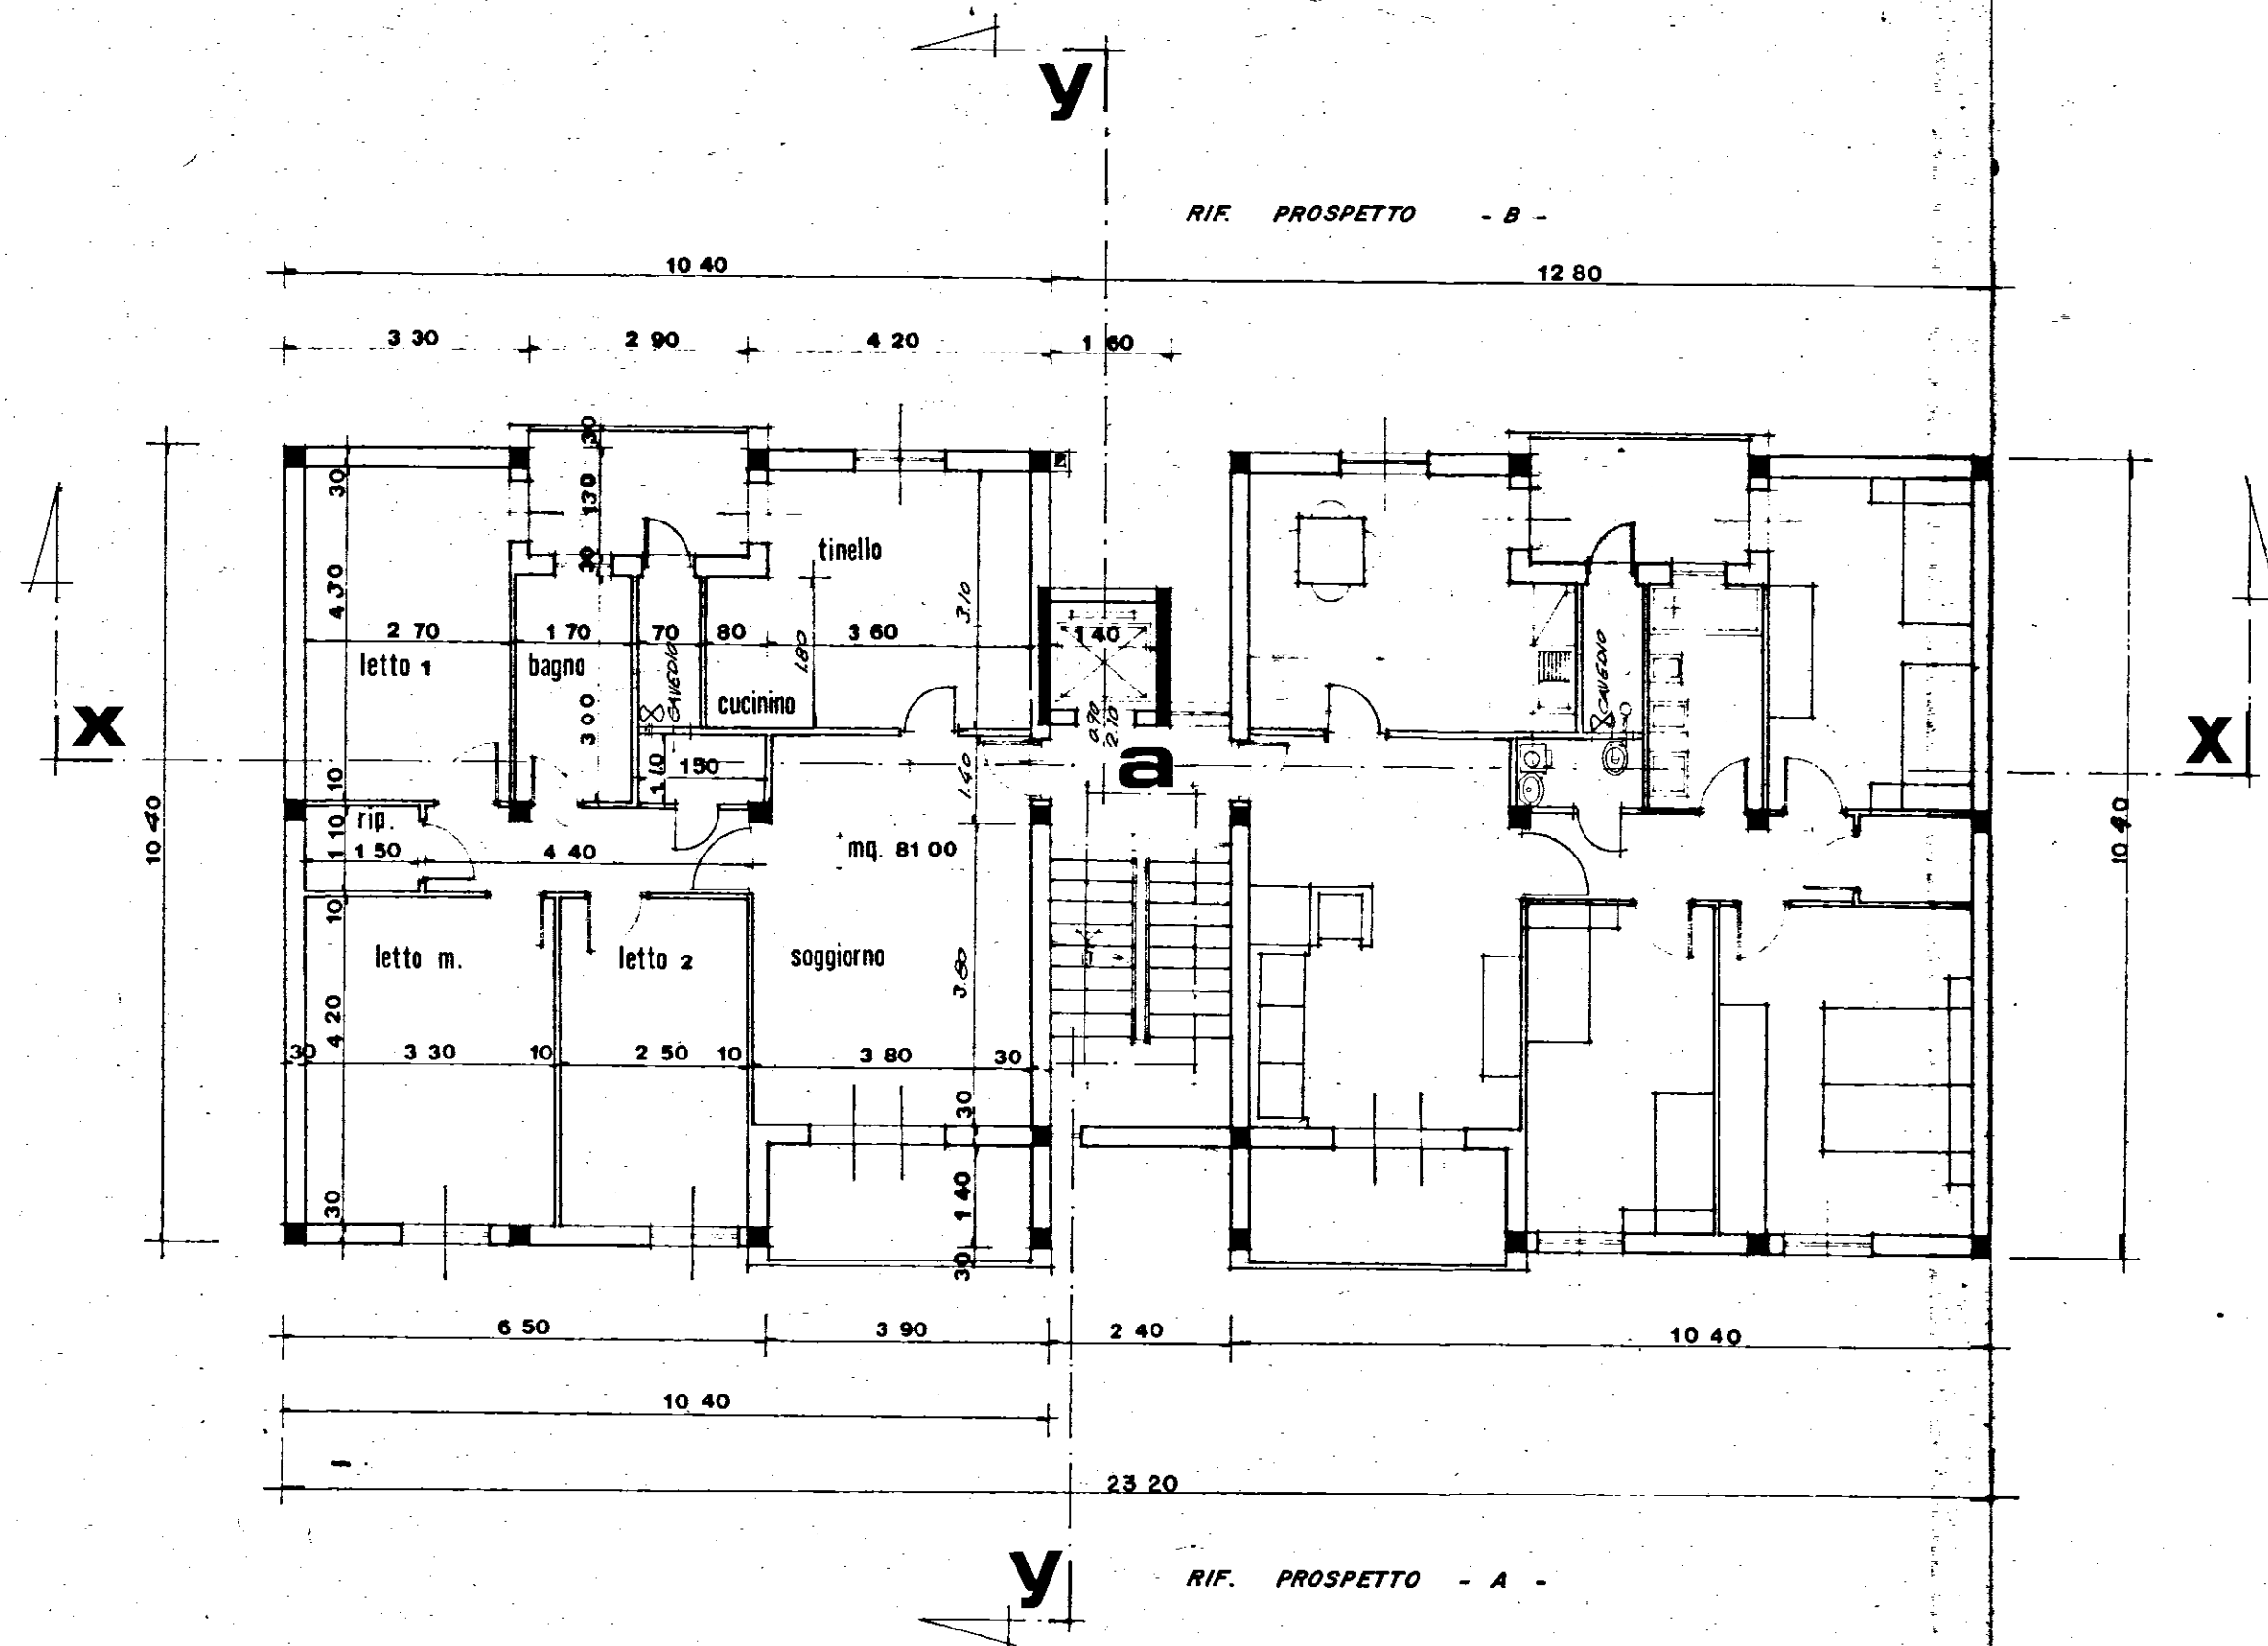

N.B. LE QUOTE SONO RIFERITE
AL FINITO

CALCOLO SUPERFICI APPARTAMENTO

LETO 1	4.30 x 2.70	11.61 m ²
LETO M.	4.20 x 3.30	13.86 "
LETO 2	2.50 x 4.20	10.50 "
RIP.	1.10 x 1.50	1.65 "
CORRIDOIO	1.10 x 4.40	4.84 "
W.C.	1.50 x 1.10	1.65 "
CUCININO	1.80 x 0.80	1.44 "
TINELLO	3.10 x 3.60	11.16 "
BAGNO	1.70 x 3.00	5.10 "
SOGGIORNO	1.40 x 3.60	19.48 "
	3.80 x 3.00	

TOTALE 81.29 m²