Istituto Autonomo Case Popolari per la Provincia di Brindisi

Progetto di Case Popolari in Brindisi

Fabbricato Tipo "T"

Piante — Scala 1:100

Lotto 11° lot

Grandi

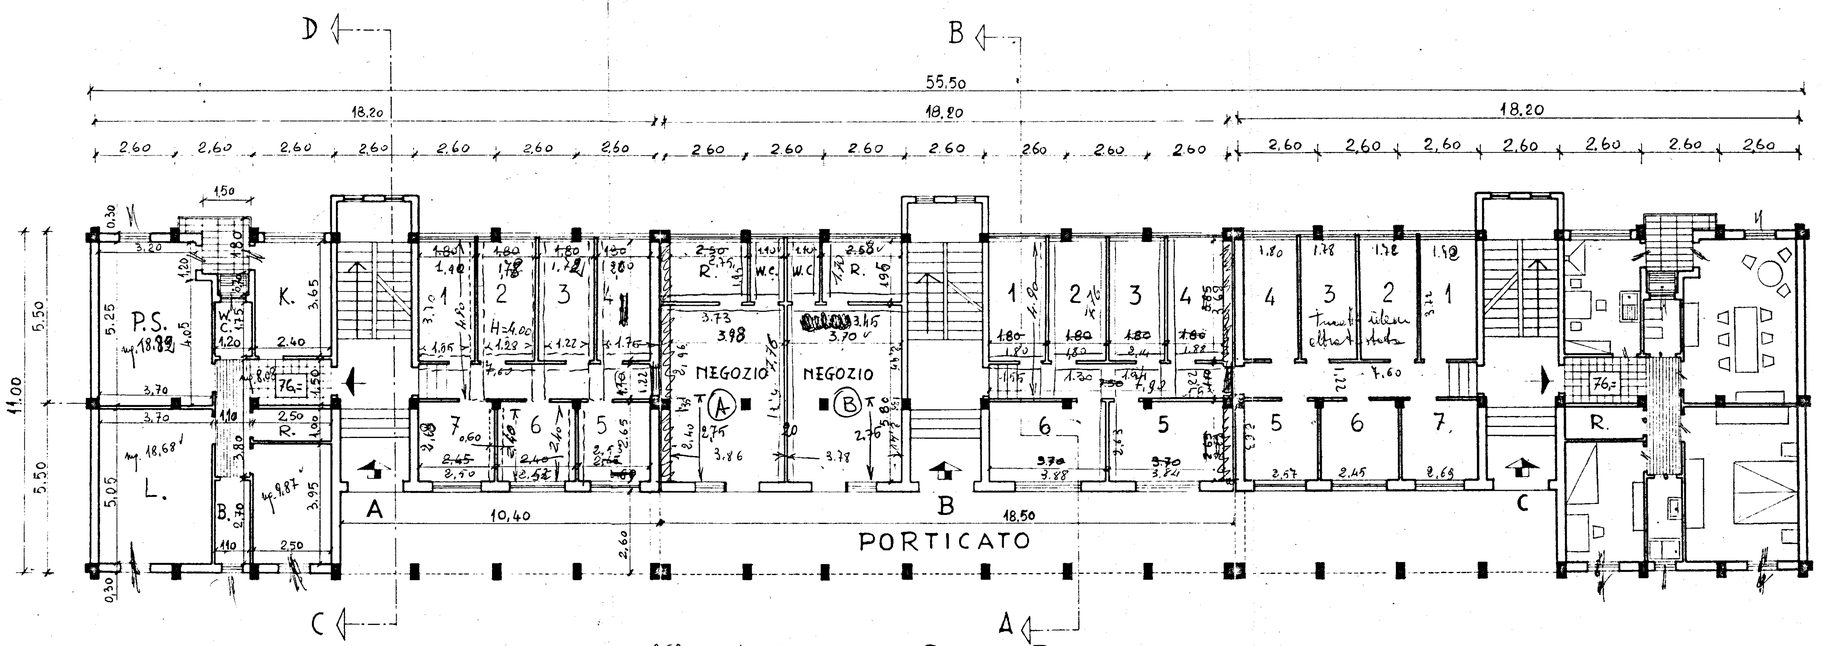

PIANTA PIANO TERRA