





IVAP S.p.A.
BARI - SS. 96 Km. 4 + 200
Telef. 34.09.33 - 34.00.32 - 34.01.37


DIS. N° 72/175	CENTRO SOCIALE (TIPO P ₂ CON PORTICO) DI BRINDISI (RIONE PARADISO)
SCALA 1/50	
DATA 9/11/72	
DIS. ctm	PROSPETTI E SEZIONE
CONTR.	
CAT.	

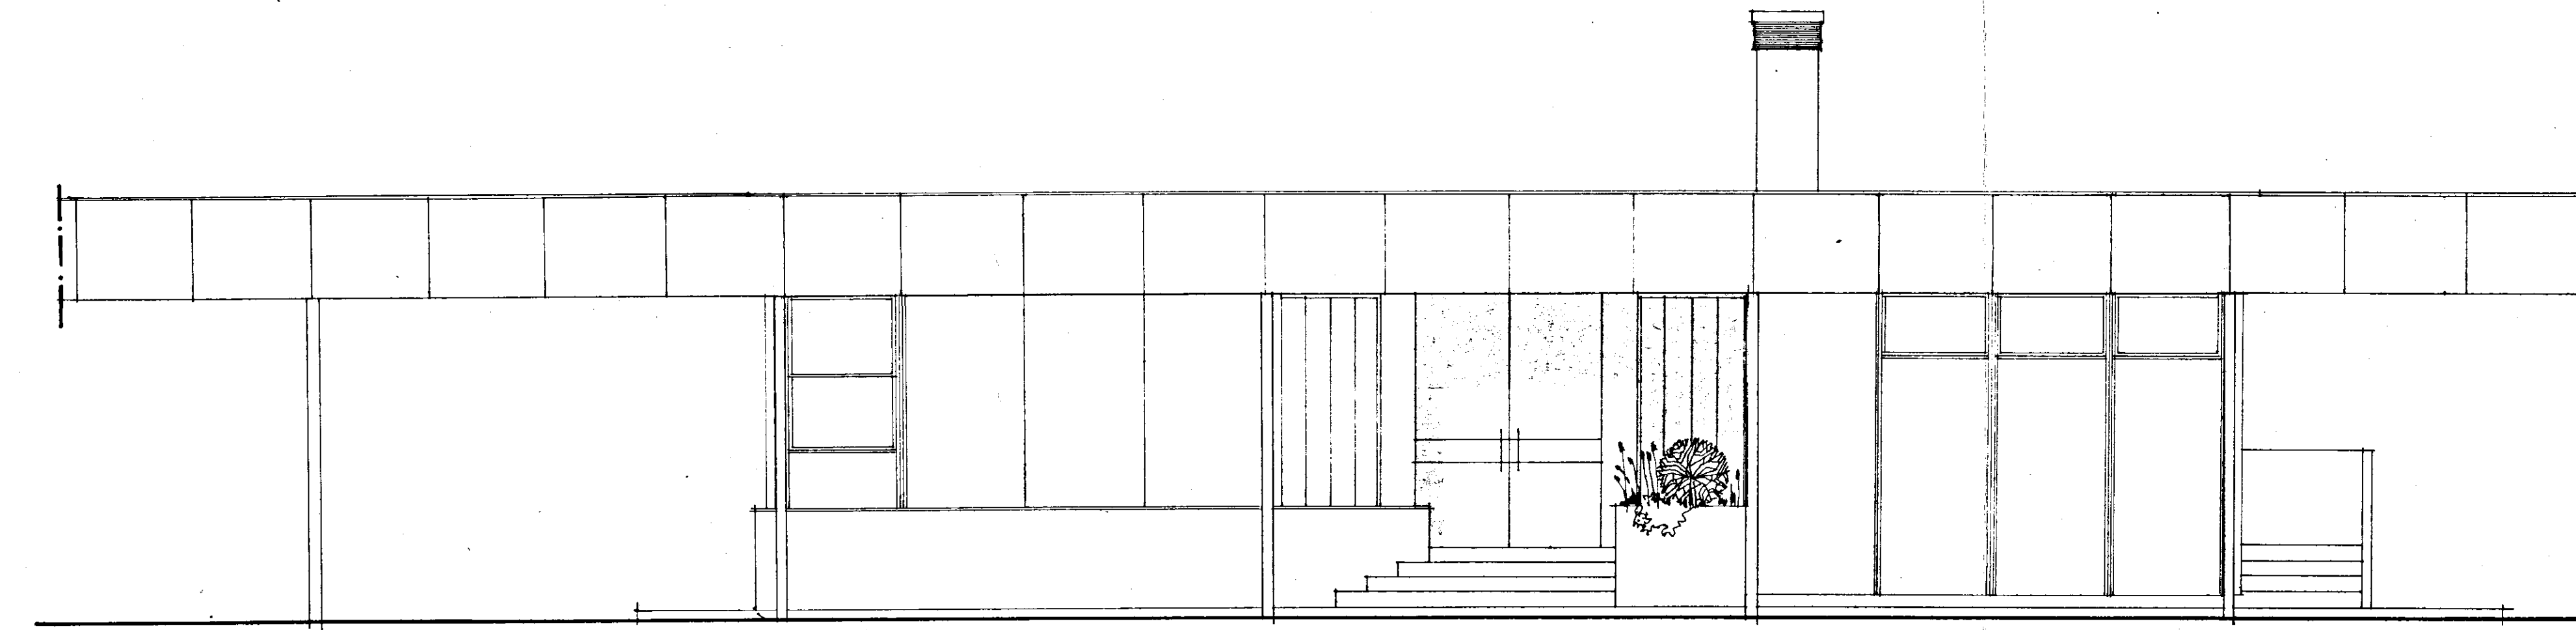


prospetto **A**

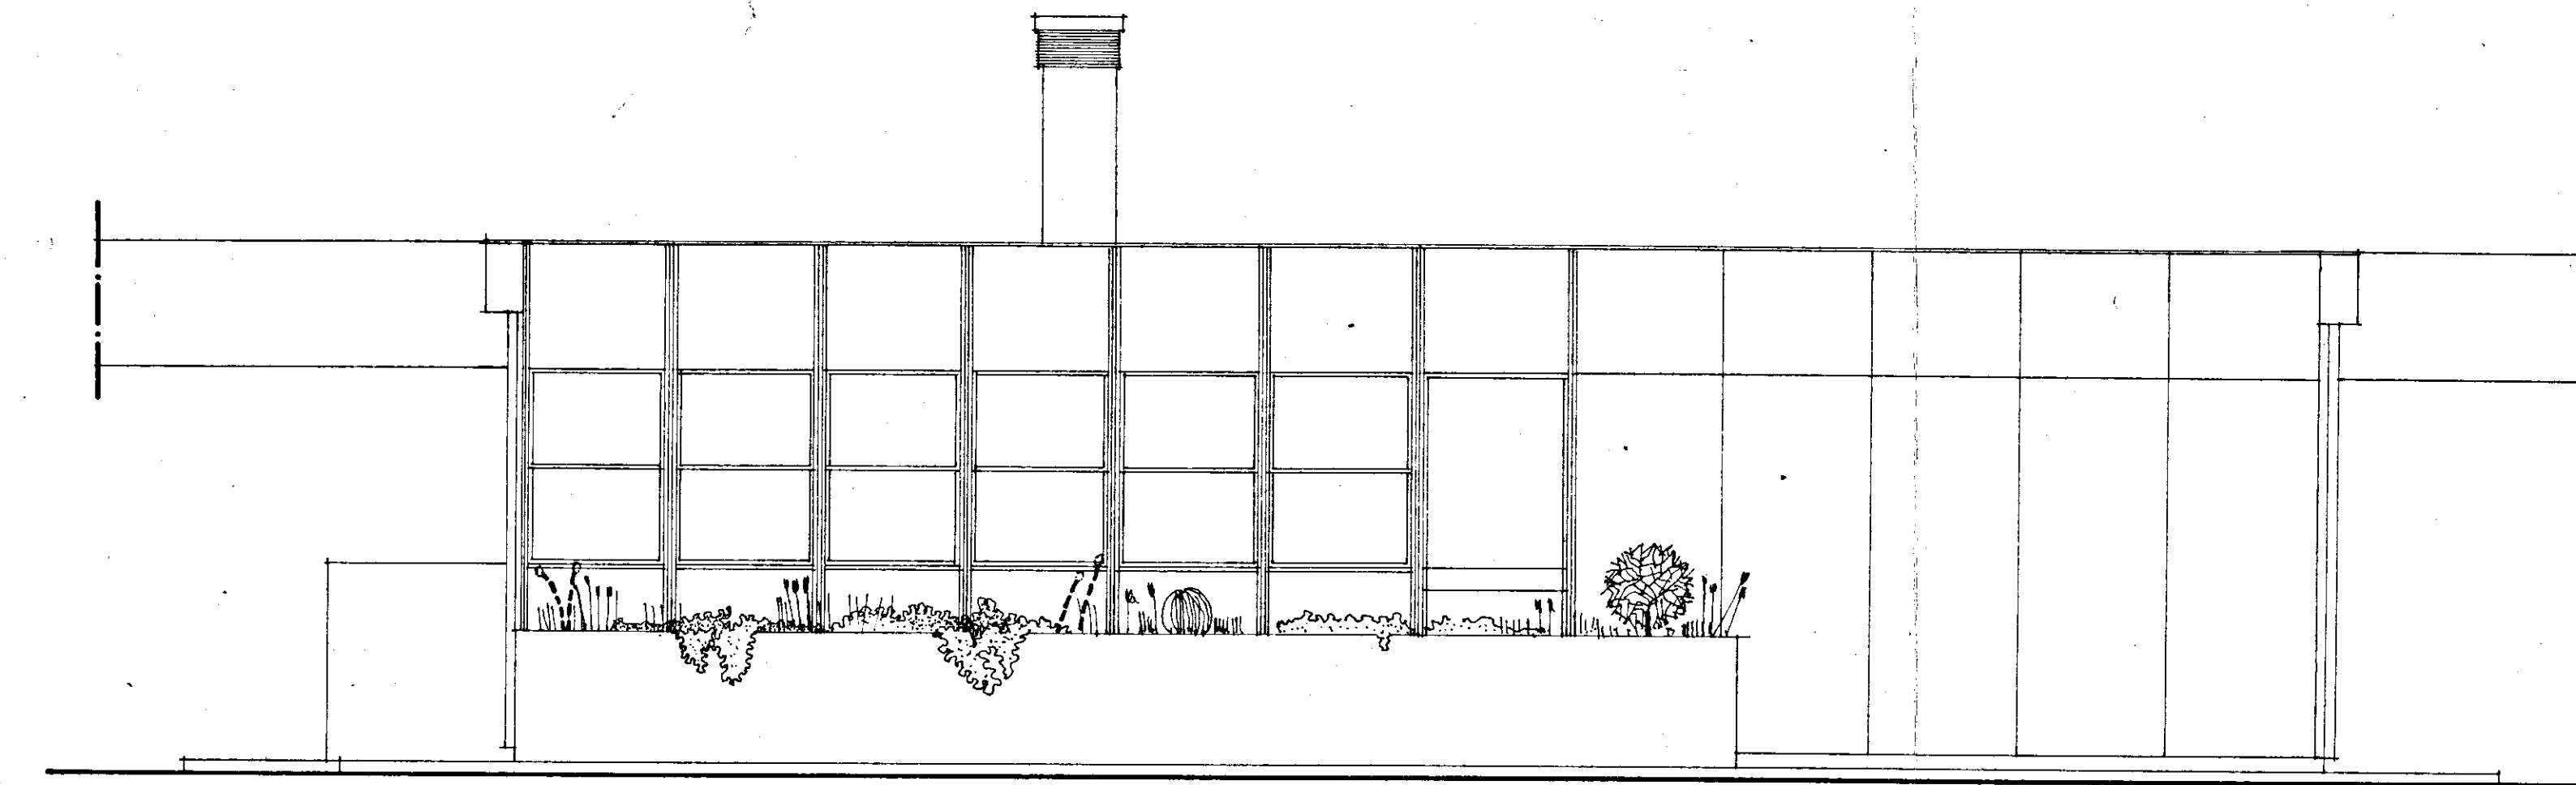


prospetto **C**

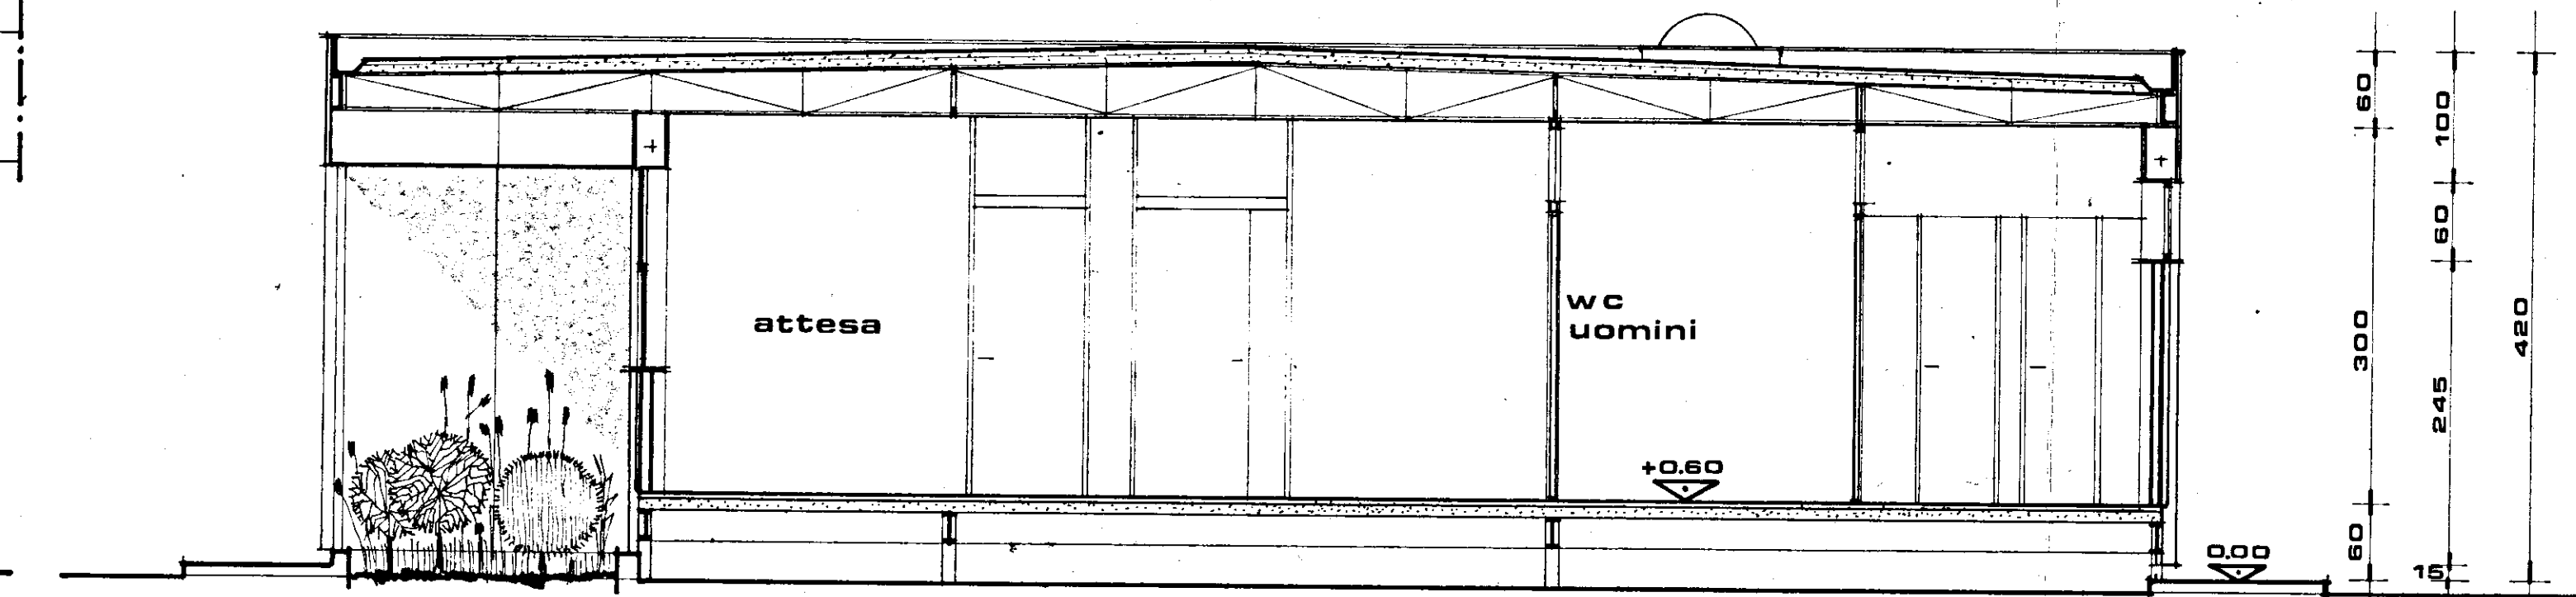

sezione **A-A**

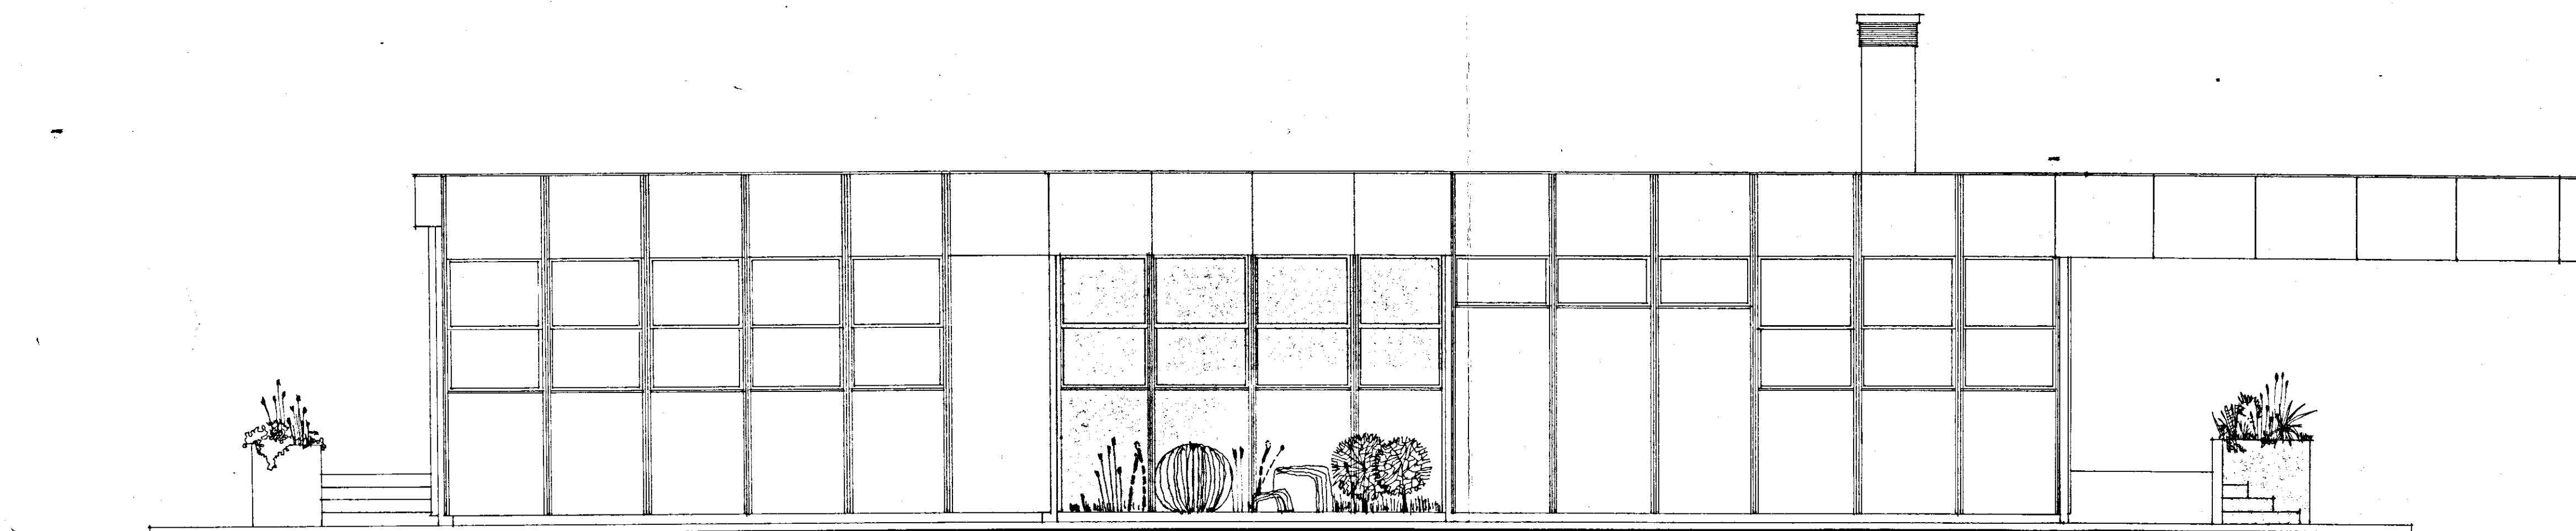

prospetto **D**

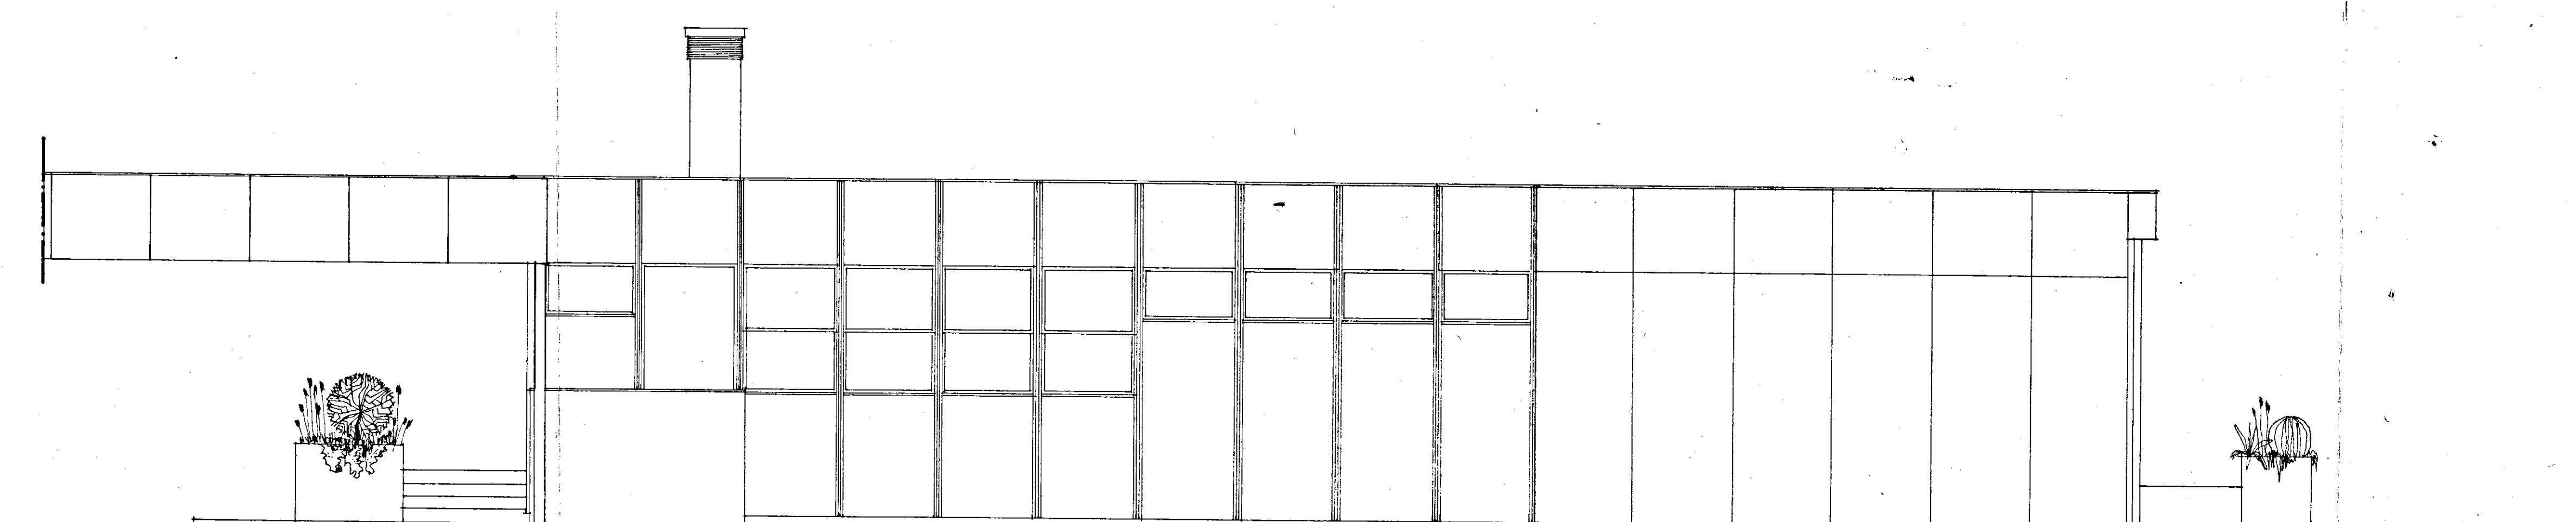

prospetto **B**

inar
STUDIO

arch. sebastiano cimmarusti arch. roberto telesforo
via abate gimma, 93 - telefono 23 74 97 - 70122 - bari

num. della tavola	aggiornamenti	classificazione
2		P88