
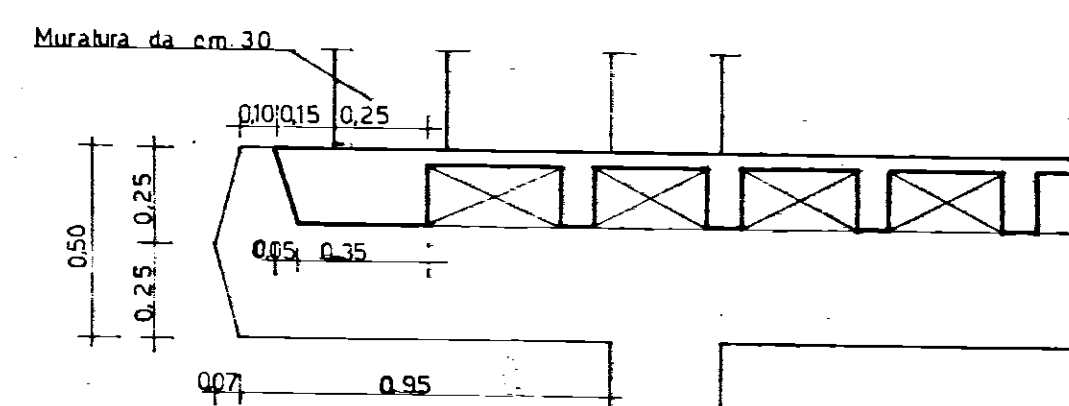
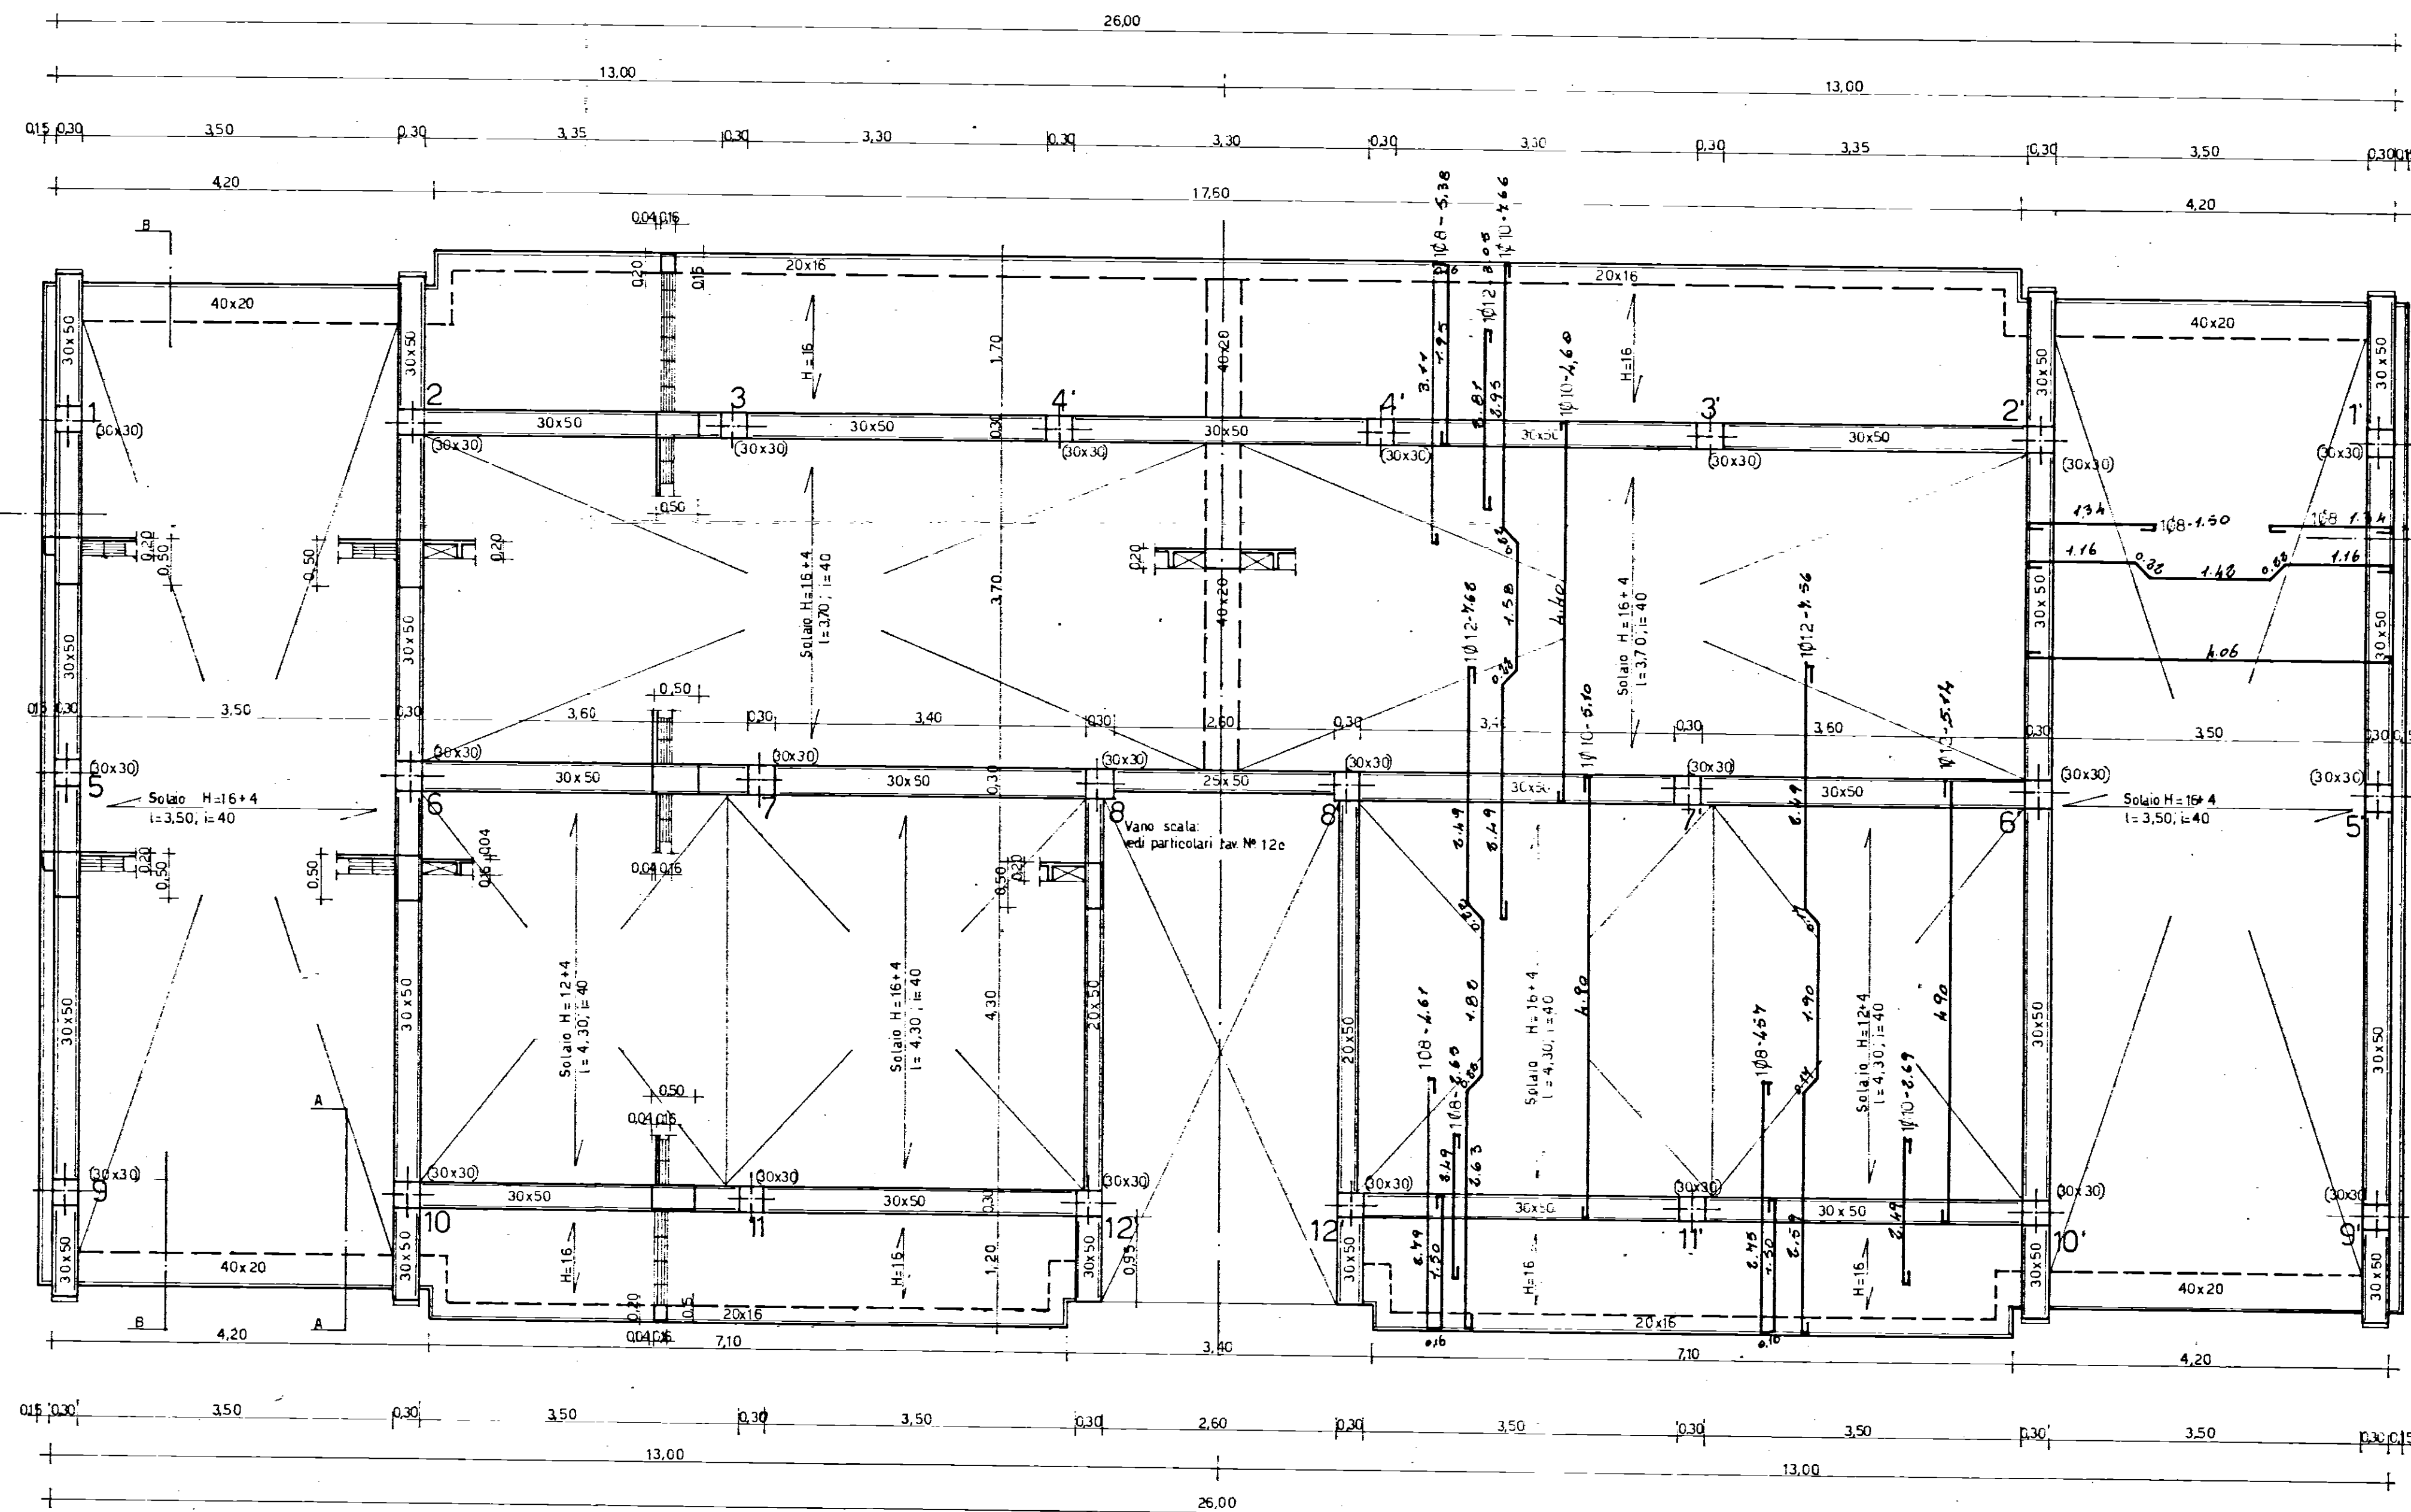
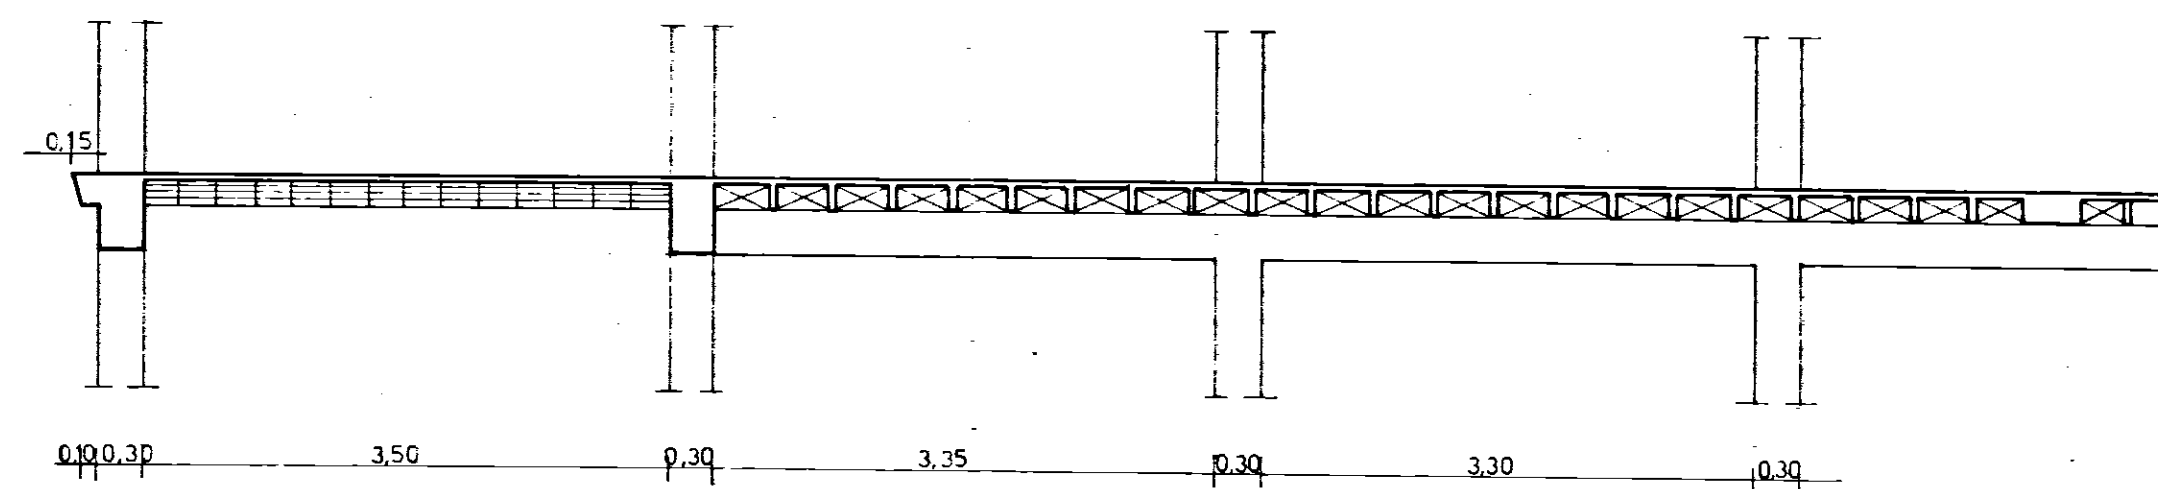


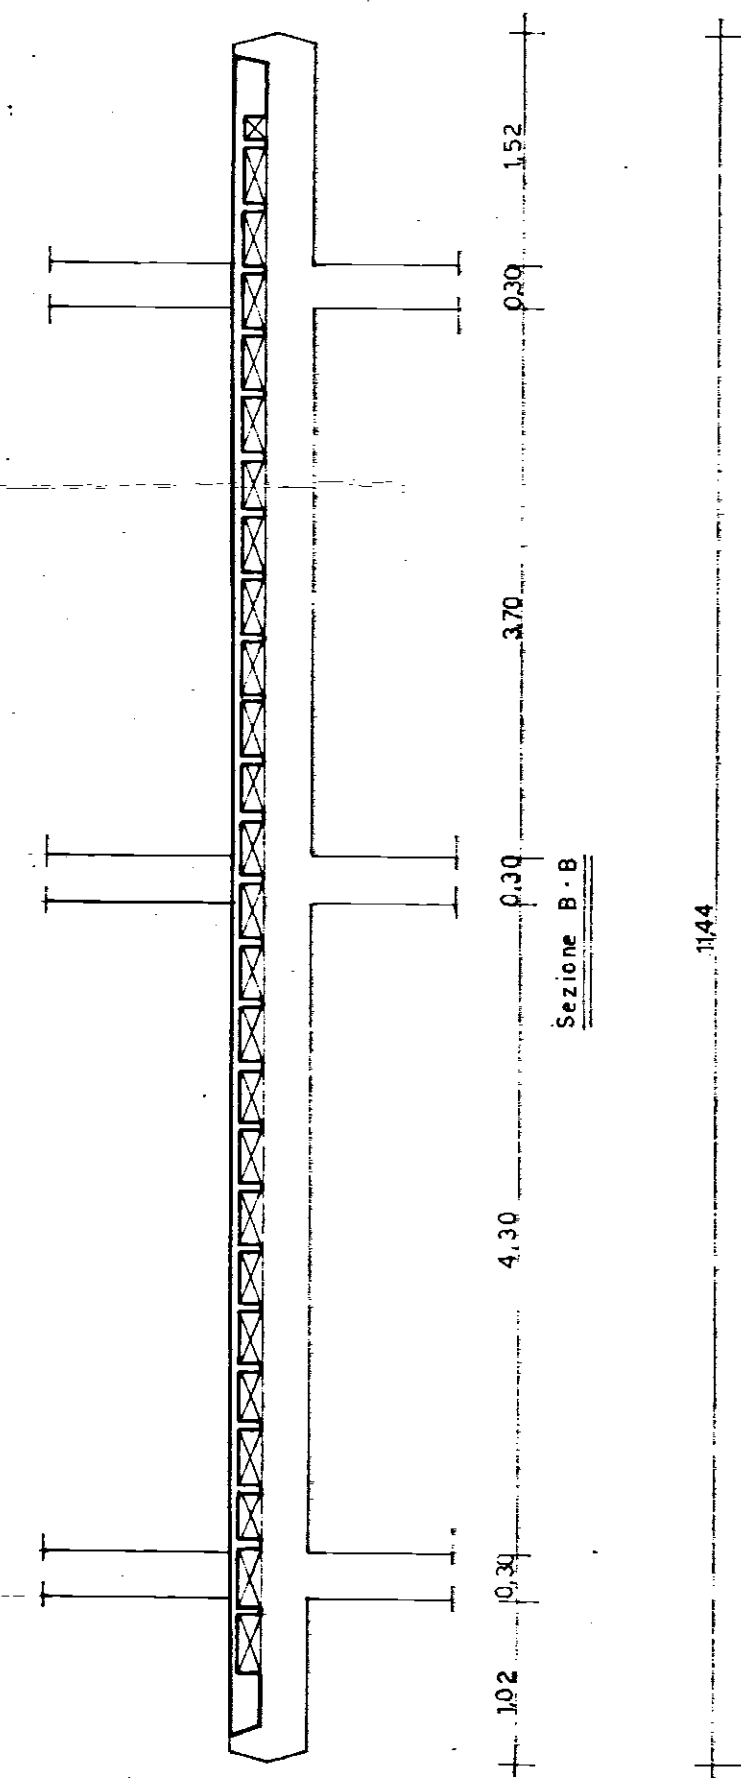

Cem. 300/350 mc. cl. 5
Tondini Ag. 50-60
2111/225 Kg. cmq.

GESTIONE CASE LAVORATORI (esg. 14.2.1963 n° 60)		INTERVENTO n° 82		STAZIONE APPALTANTE: I.A.C.P.	
RIONE COMMENDA - BRINDISI - EDILIZIA SOVVENZIONATA AREA A PALAZZINA C				data	agg.
					8c
PIANTA CARPENTERIA 3° SOLAIO Rapp. 1:50-1:20				archivia.	
Dott.ing. L. POTI	EDILIZIA	note			
Dott.ing. N. VIVARELLI SCARASCIA	IMPIANTI				
Dott.ing. G. CASANOVA	STRUTTURE				
Dott.ing. A. MALDARI	PROGRAMMAZIONE				
DIREZIONE LAVORI	I.A.C.P.	controllo	note		