

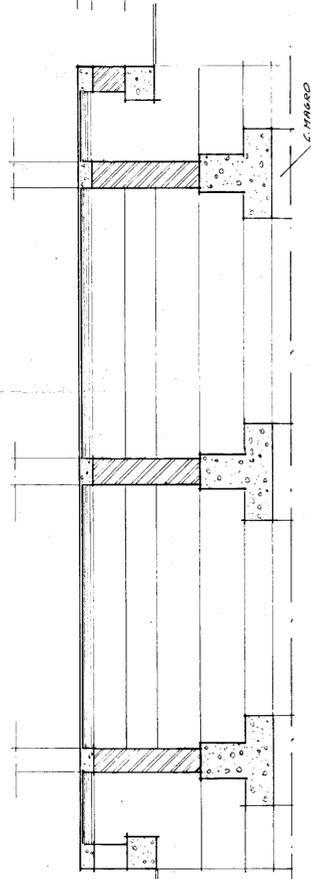
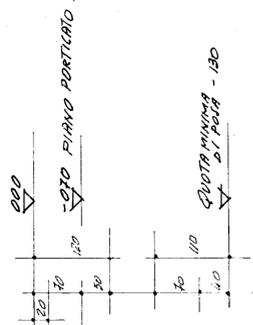


SEZIONE 2-2

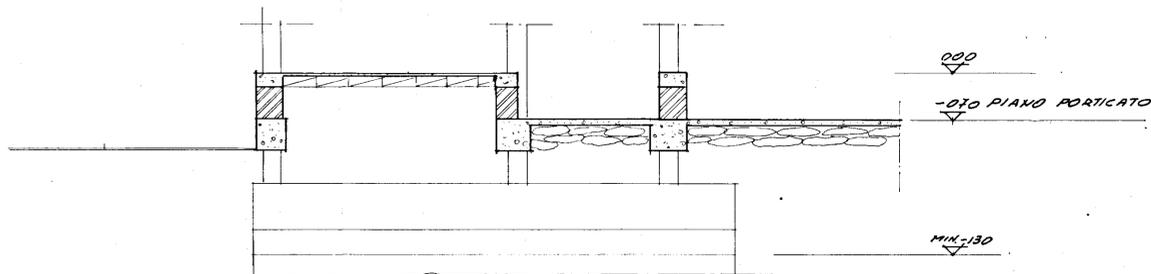

SEZIONE 1-1

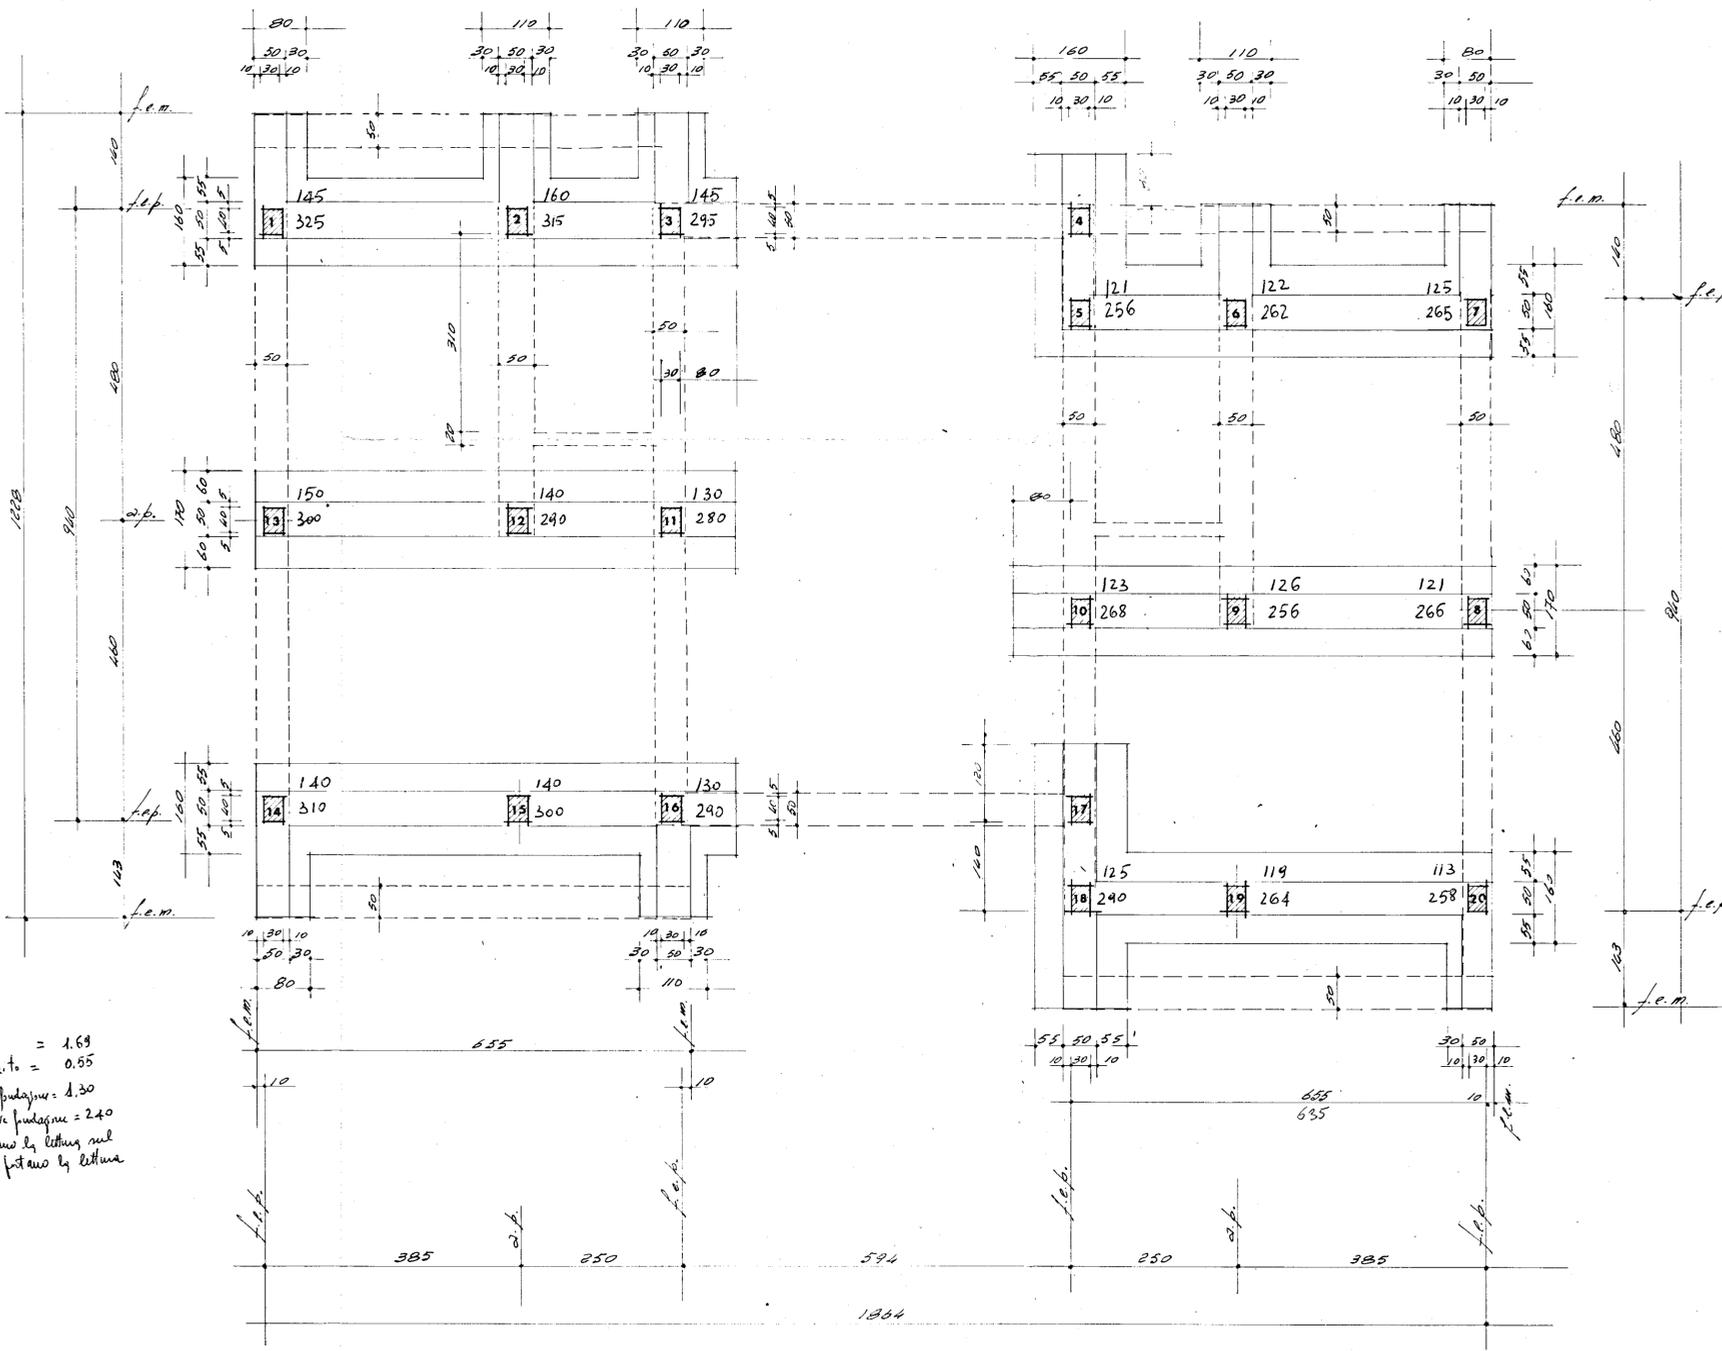

- M.B. 1) Lettura sul c.s. 00 = 1.69
 2) " sul I piano finito = 0.55
 3) " su trave tra fondazioni = 1.30
 4) " su piano fondazione = 2.40
 5) I numeri sono riferiti al letto sul fondo stesso; i dati riferiti al letto sul piano stesso.

PROGETTO
 CALCESTRUZZO di classe R200
 R200 a compressione di 20 MPa
 acciaio Fe B32
 200
 50
 5
 32
 a 23%
 1600

I.P.C.P. BRINDISI -
 N.° 26 ALLOGGI PER LAV. AGRICOLI IN TUTURANO
 CARPENTERIA FONDAZIONI
 G.A. ING. PINTO - BR -

1:50
 IMP. : DOT. G. CAPUTO BR