


COMUNE : Fasano (Brindisi)
LOCALITA': Pozze di Greco, frazione.
OGGETTO : Costruzione lotte Case Popolari
Planimetria del suolo prescelto

orientamento



scala 1:2000

N.B. La frazione è priva
di rete di fogna.

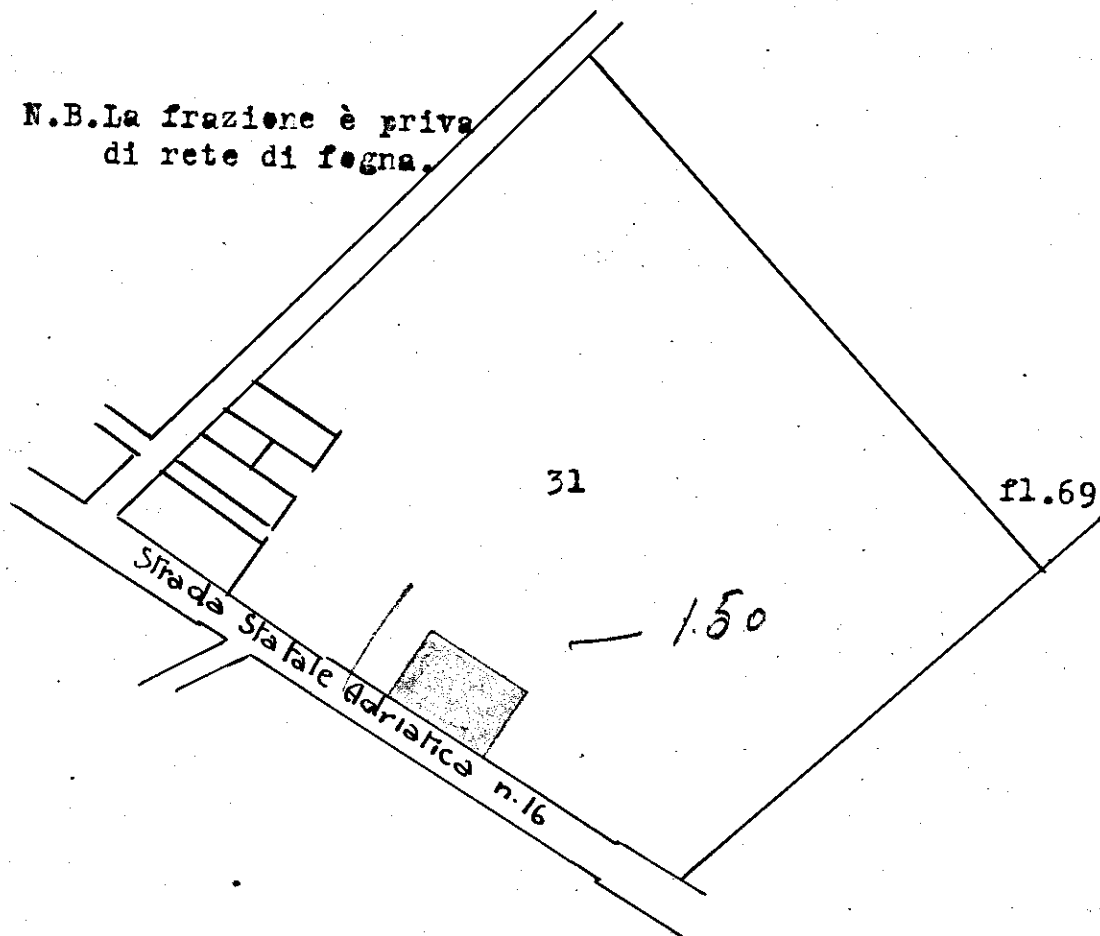

*6 alloggi
10 milioni*