


PALAZZINE A e B

SEZIONE A-B TIPO

Scala 1:100

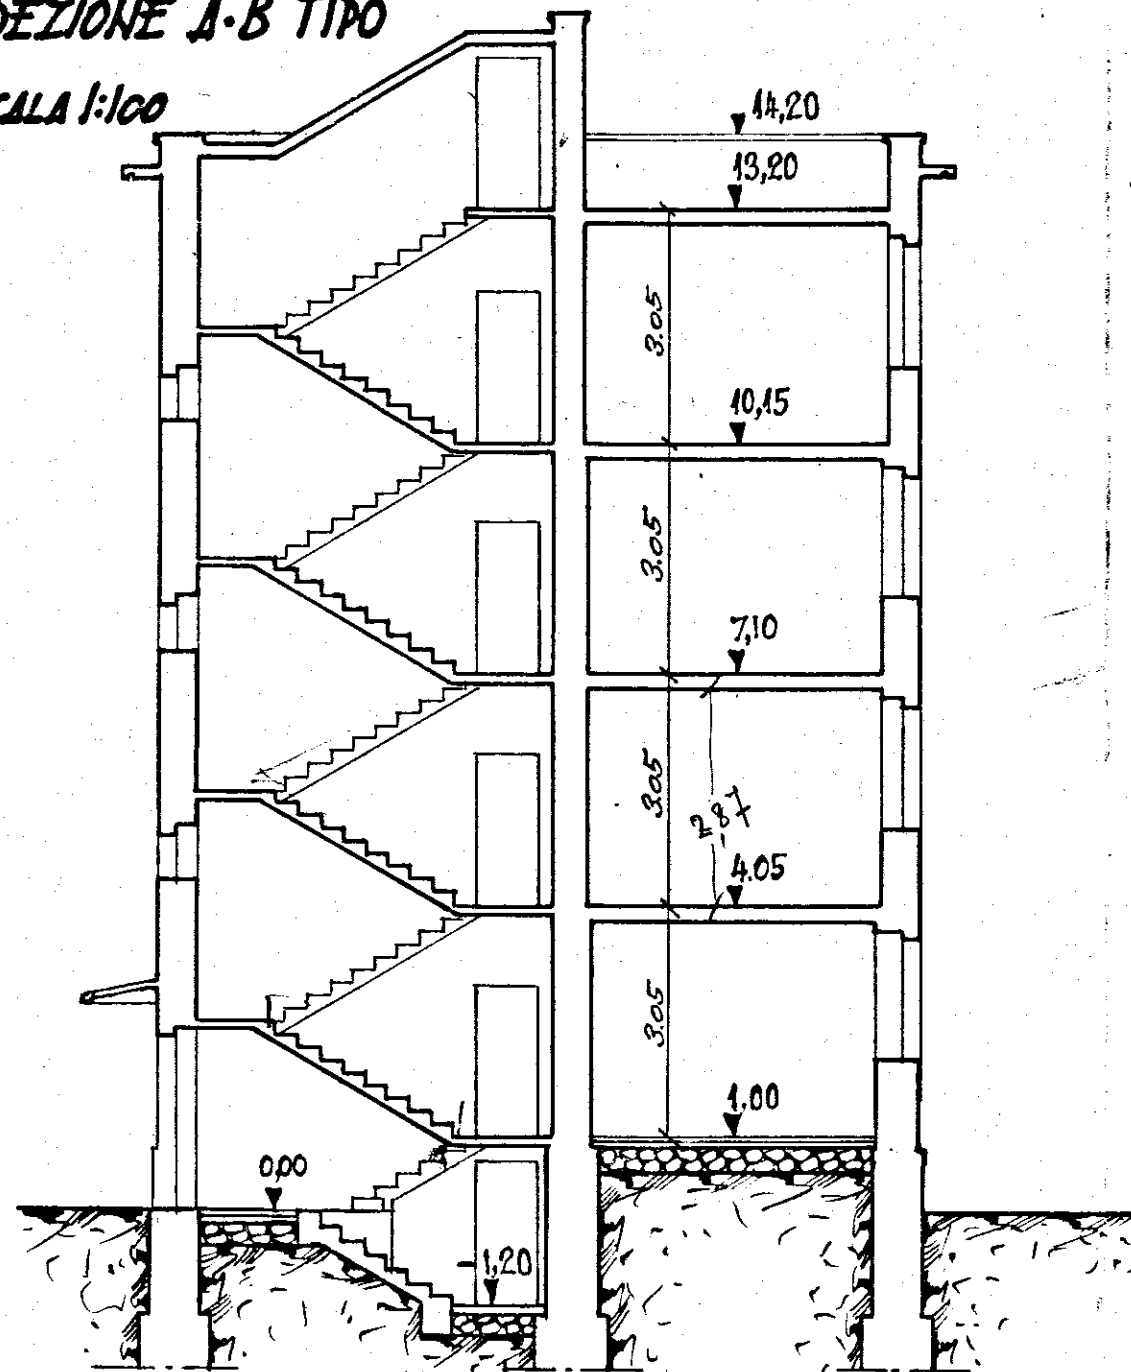

ISTITUTO AUTONOMO CASE POPOLARI PER LA PROVINCIA DI BRINDISI

PROGETTO CASE POPOLARI PER BRINDISI (LEGGE 640)-Es. 955/56

