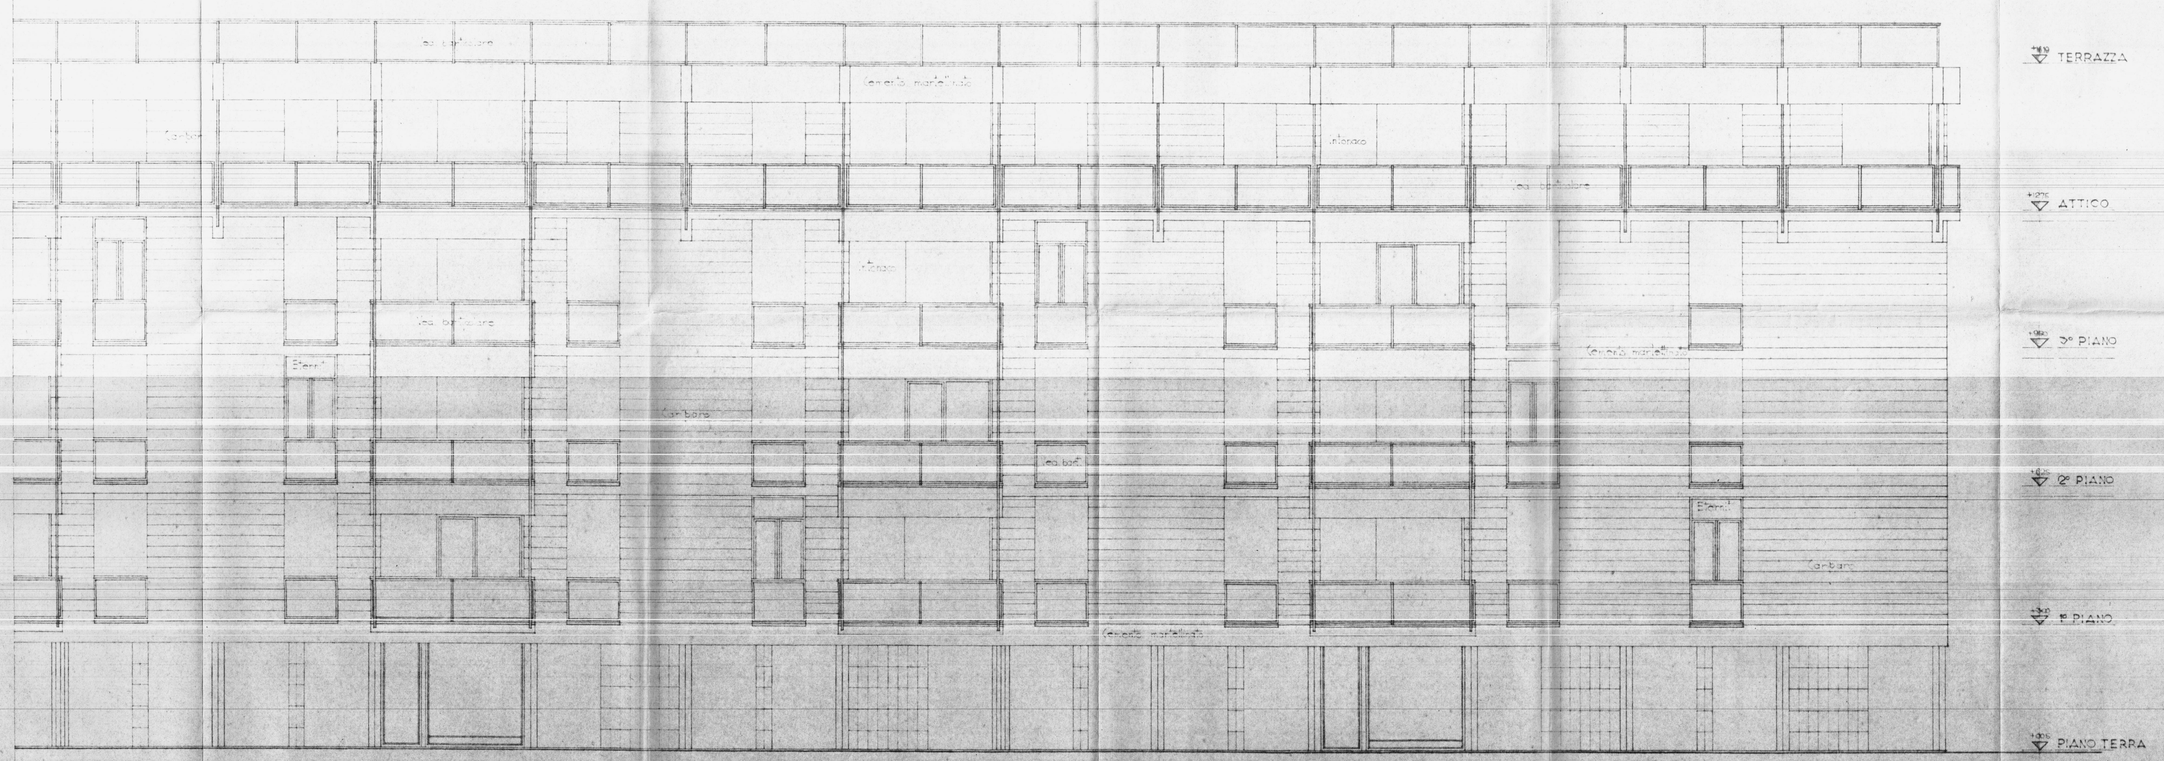

VENERE

PROSPETTO A-B

ARCH. C. AVMENTINO
ING. F. CORBINO
ING. G. MARASCO

1:50
09-10-59

5