PIANO INCREMENTO O.C.L. OPERAI —
CASE PER LAVORATORI
GESTIONE INA CASA

PROGETTO PER UN EDIFICIO DI 12 ALLOGGI
E 60 VANI IN VIA LIGURIA PER CONTO
DELL'IST. NAZ. DELLA PREV. SOC.

STAZ. APP. I. A. C. P. - BRINDISI -
PROGETTO: GRUPPO ARCH. GATI - ROSA -

ARMATURE - FONDAZIONE

SCALA 1:50

L'IMPRESA

CALCOLI STATICI
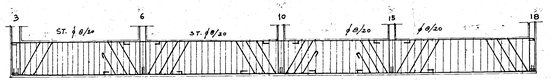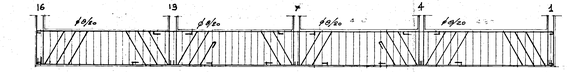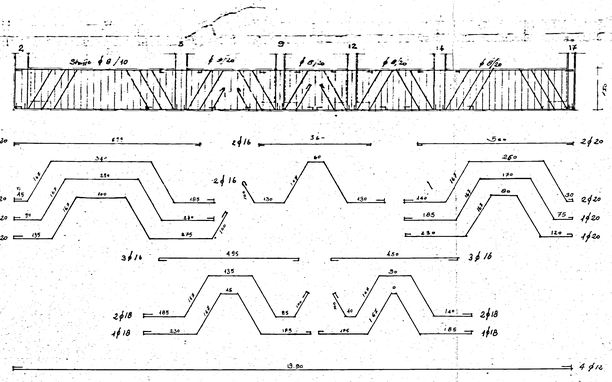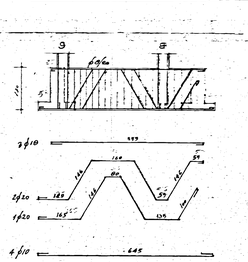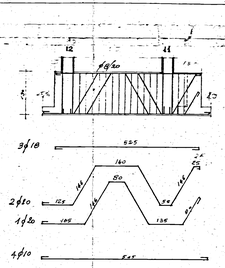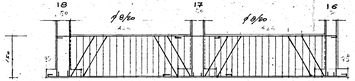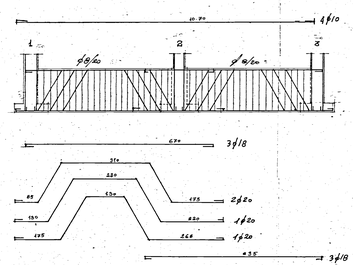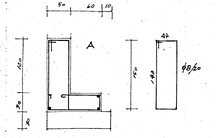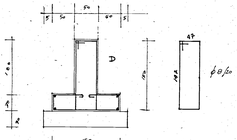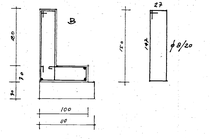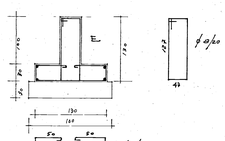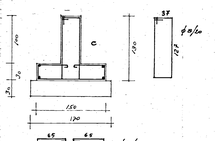
BRINDISI