


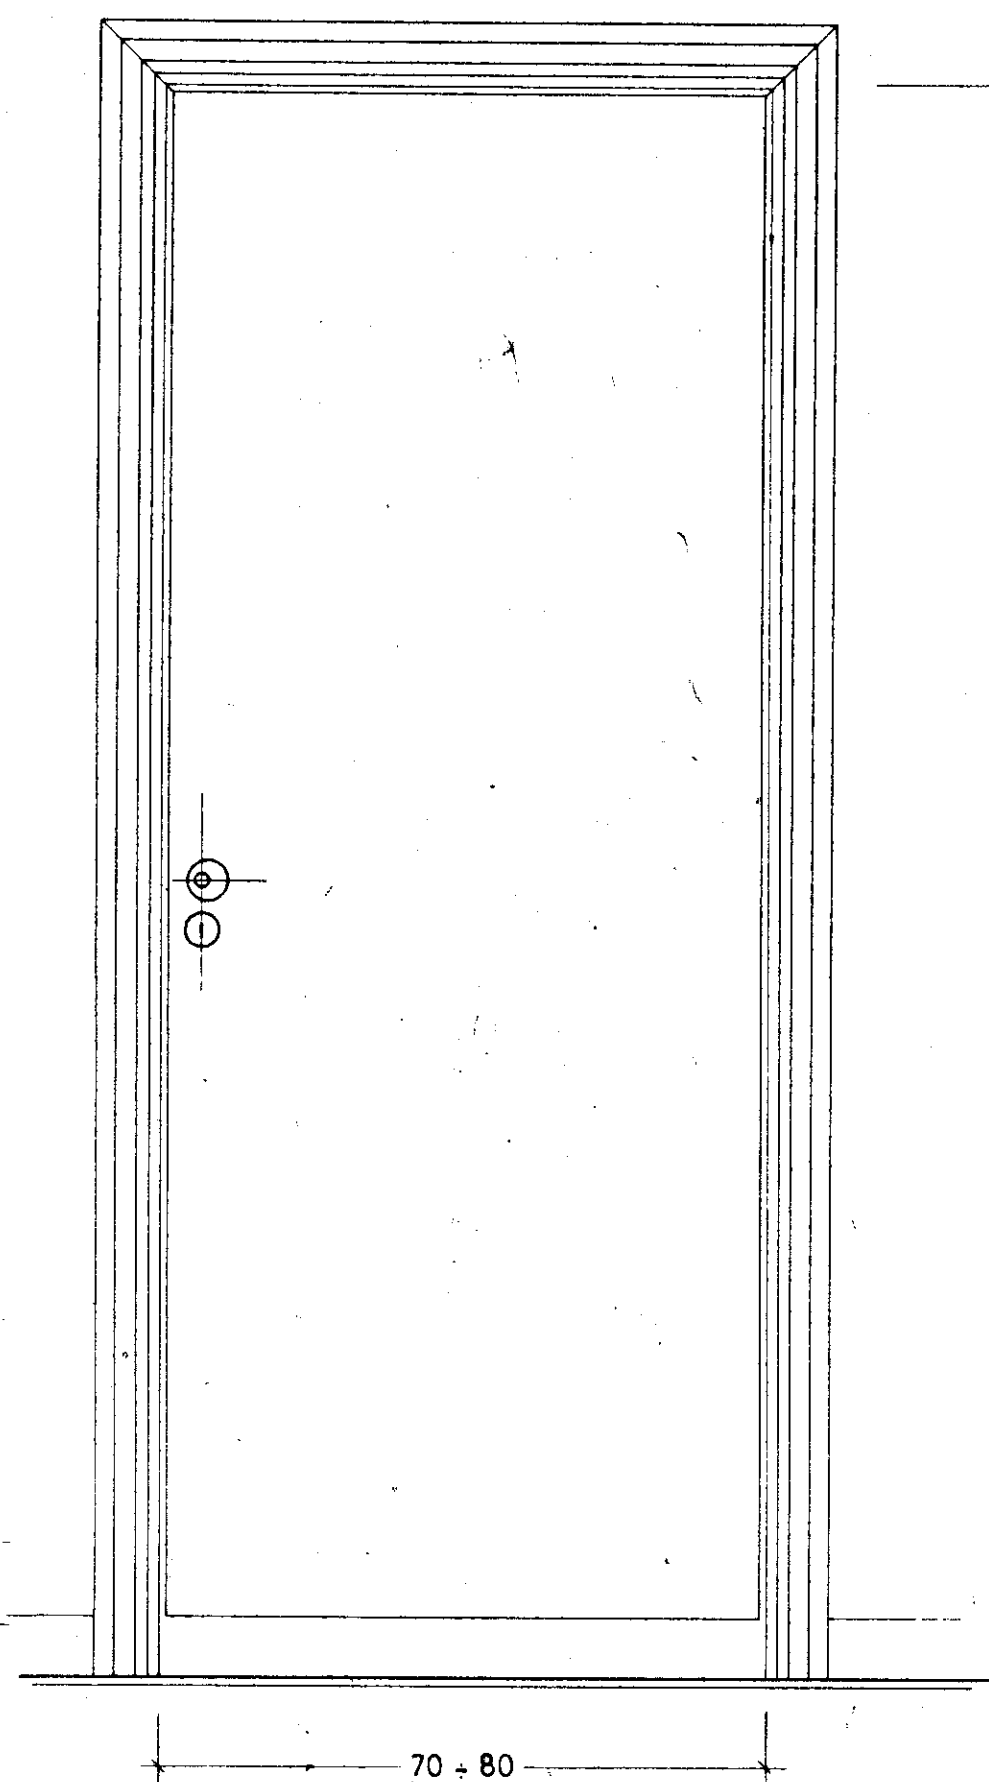
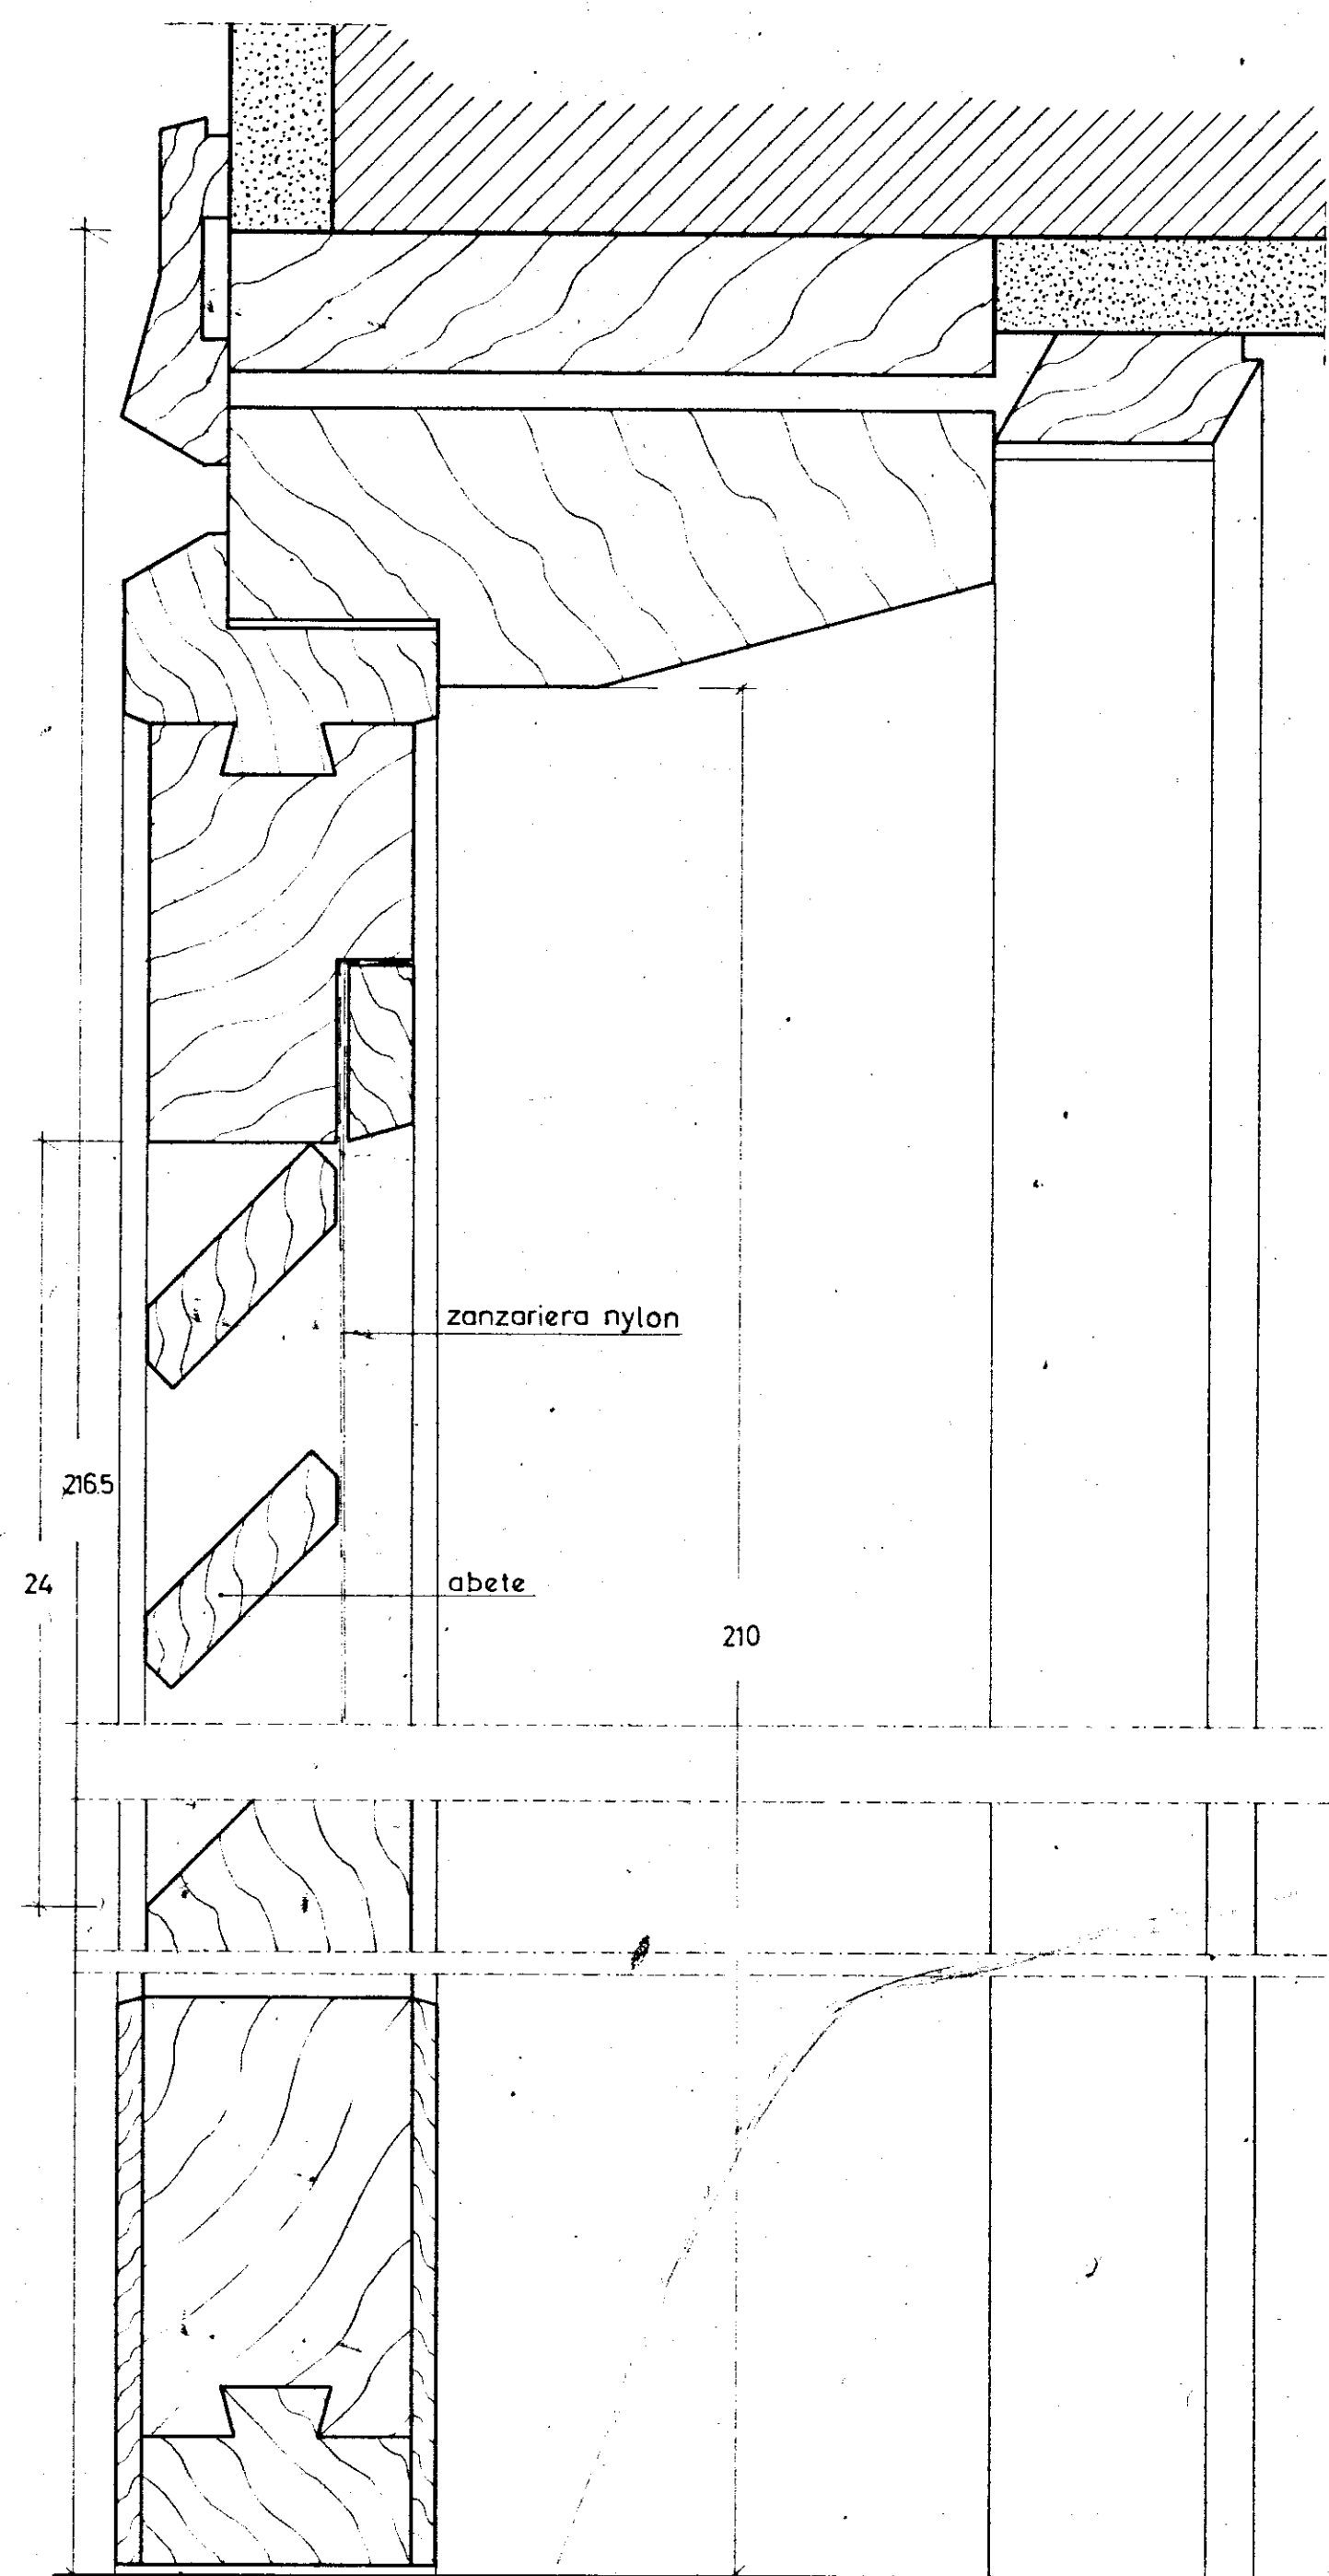
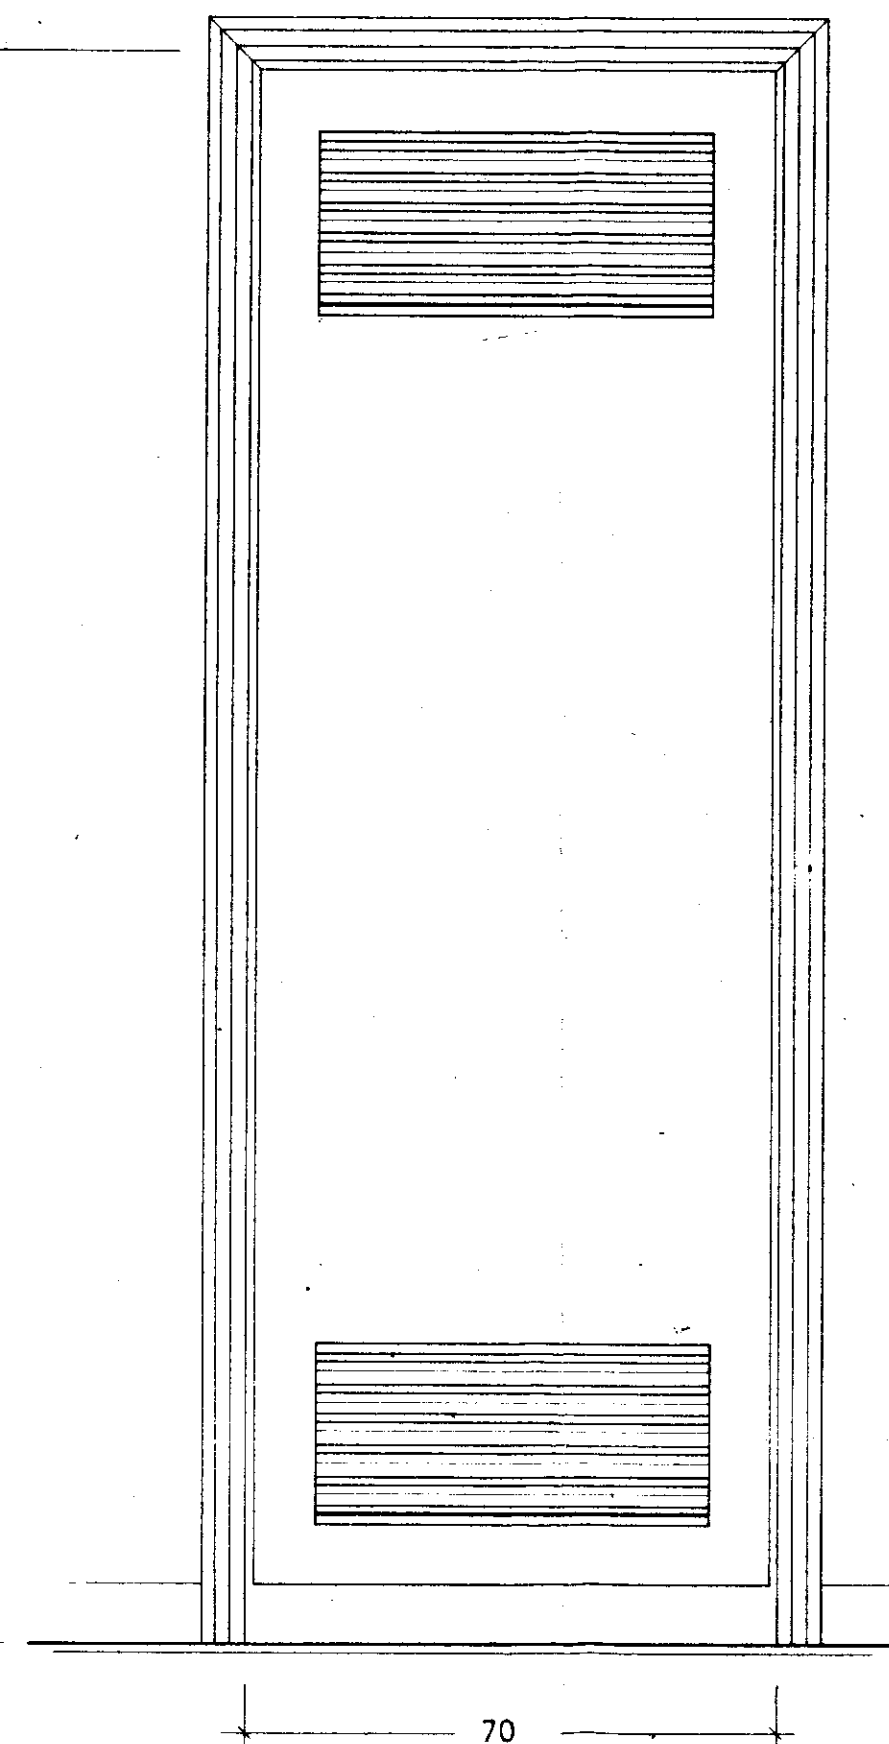


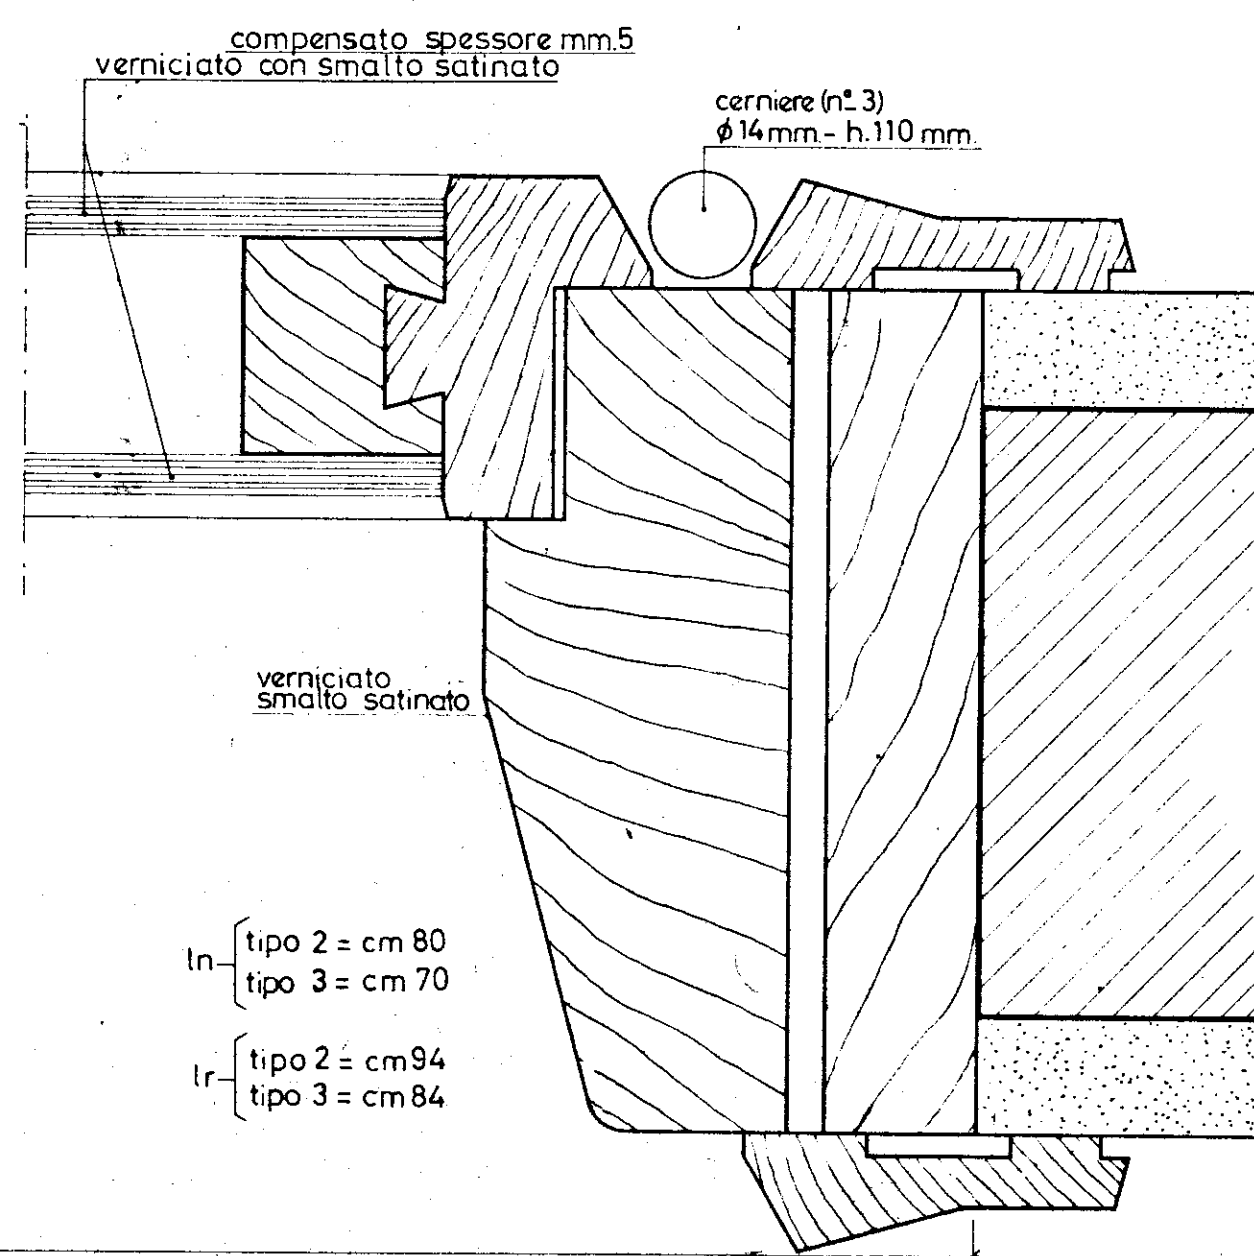

tipo 2e3

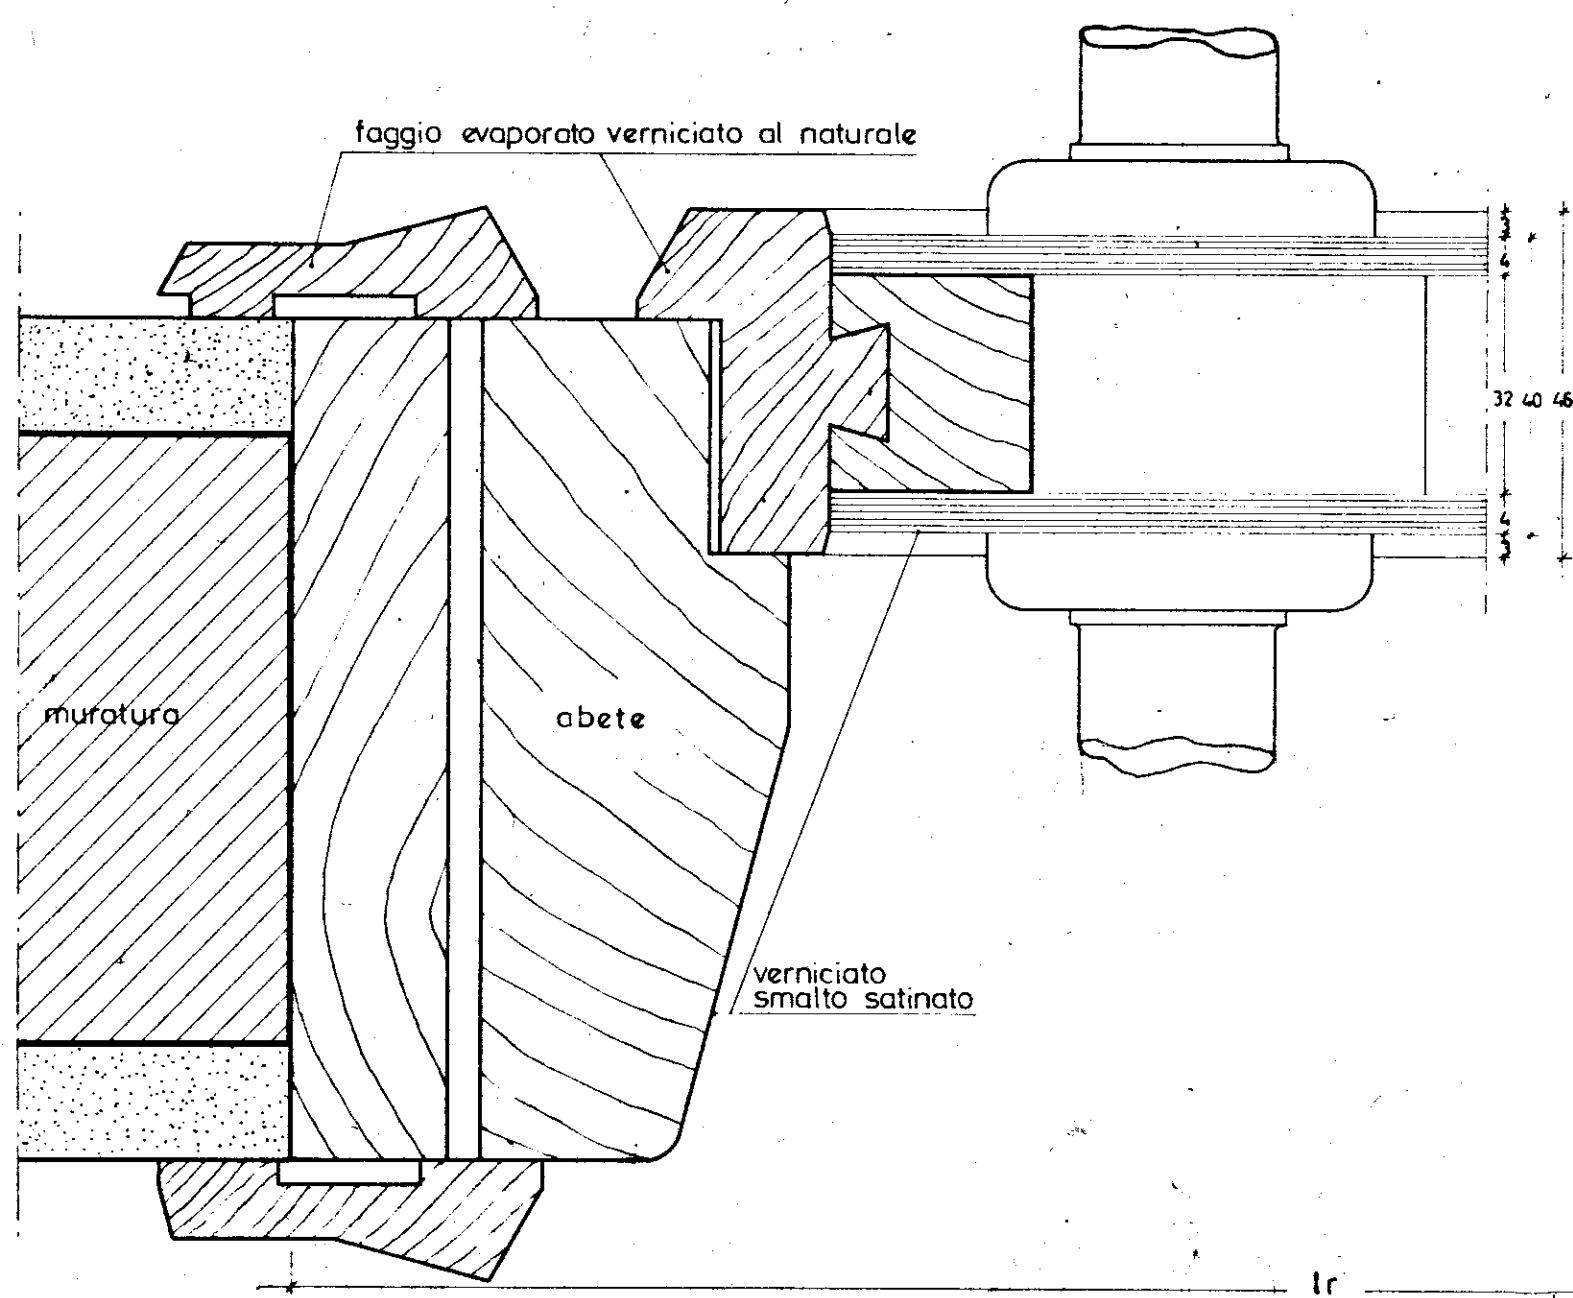

tipo 4

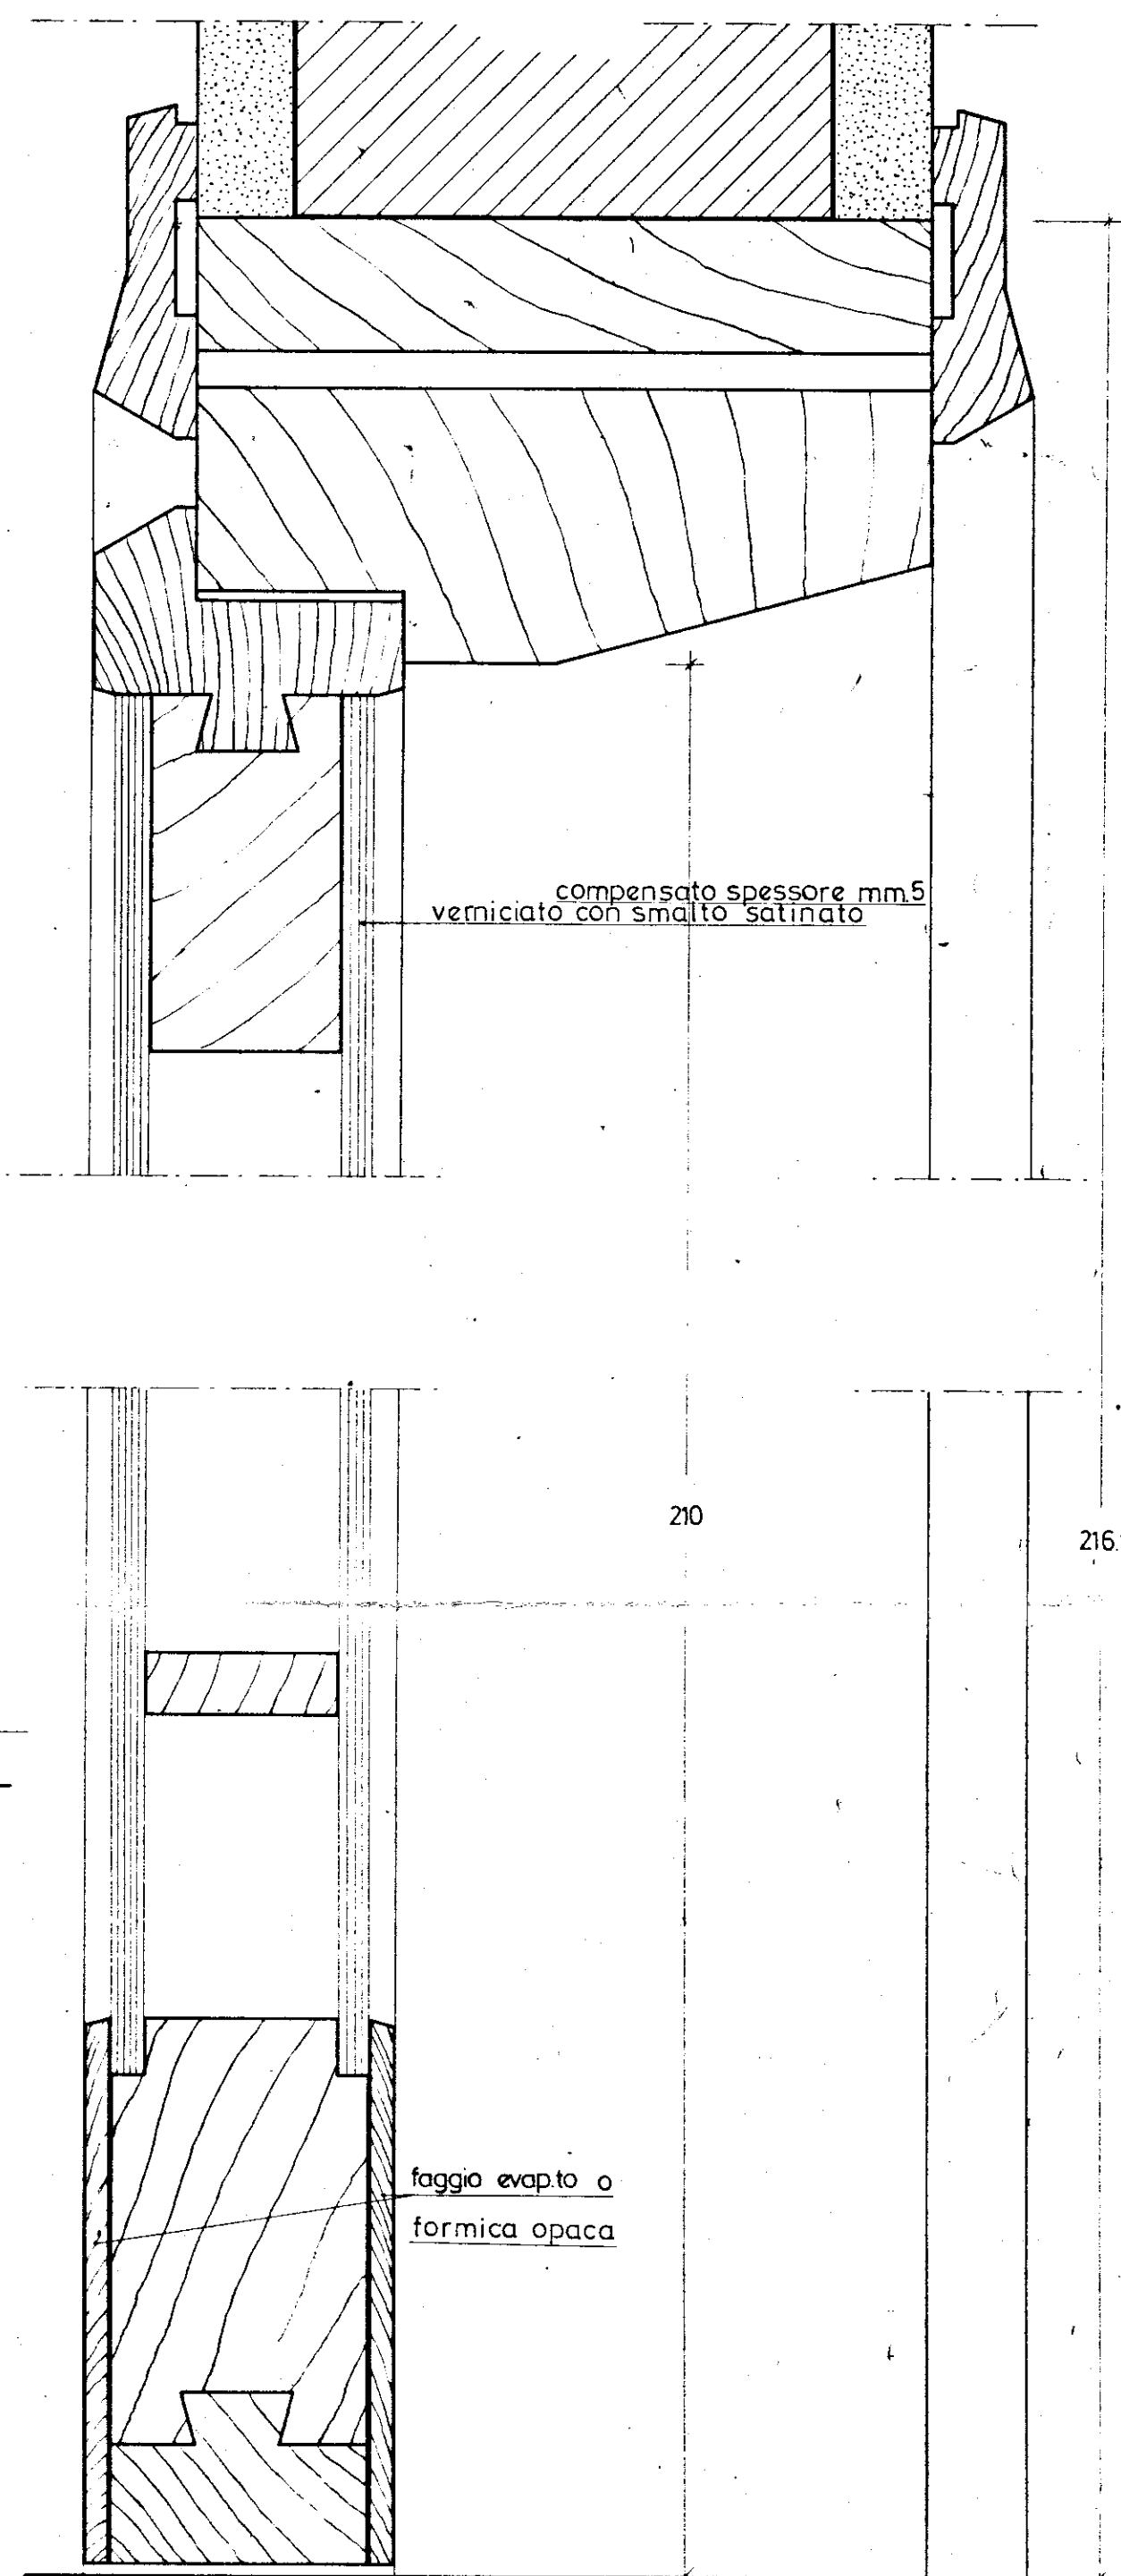

GESTIONE CASE LAVORATORI (legge 14.2.1963 n.60)		COOPERATIVA N.		stazione appaltante COOP. "LA PINETA."	
ALLOGGI PRENOTATI DALLA COOPERATIVA "LA PINETA" - FRANCAVILLA FONTANA (BR)				data: c.c.	agg.: 11
DETTAGLI PORTE INTERNE				agg.: 11	agg.: 11
rapp. 1:10-1:1				note:	
PROGETTAZIONE CORRENTE				controllo:	
Dr. Arch. Fortunato Pignatelli - Brindisi Via Imp. Costantino. 138 (23588)				visto:	