

ISTITUTO AUTONOMO CASE POPOLARI


PER LA PROVINCIA DI BRINDISI

CASE PER LAVORATORI

AGRICOLI DIPENDENTI

in S. MICHELE SALENTINO



PIANTA MODATORE

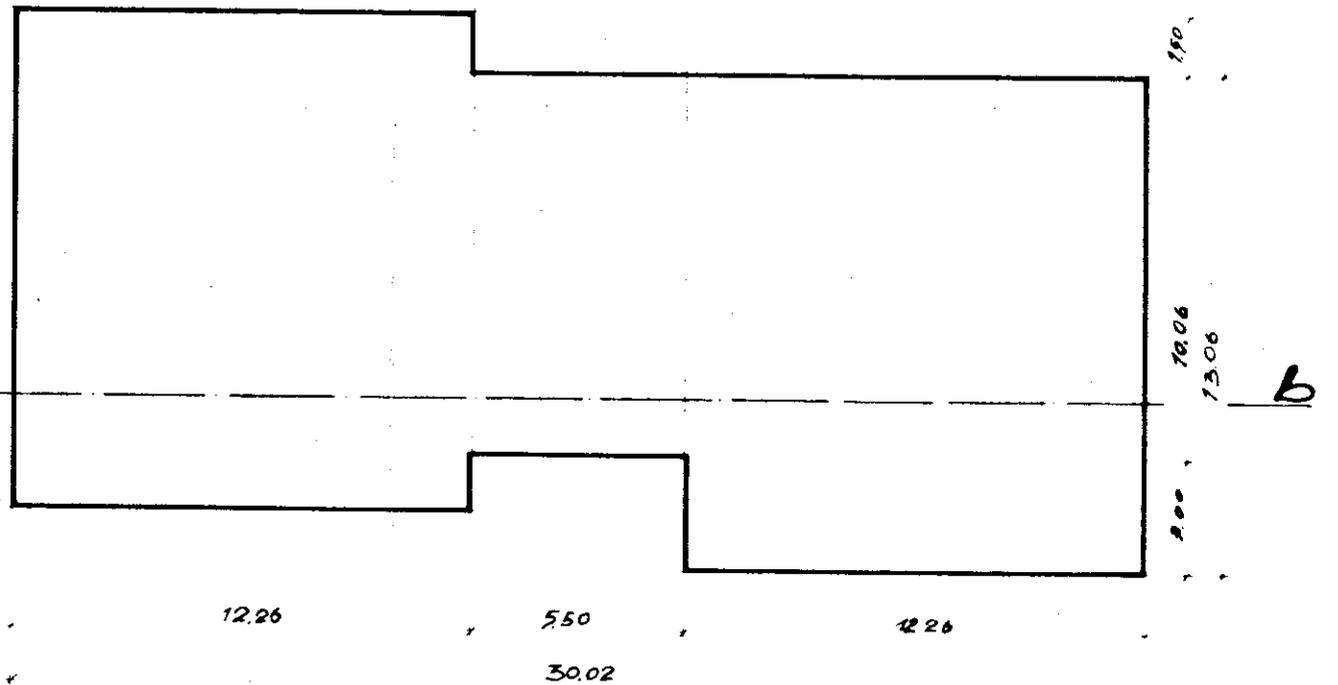

SCHEMA DEI VOLONTARI

Scala 1:200

SEZIONE A-B

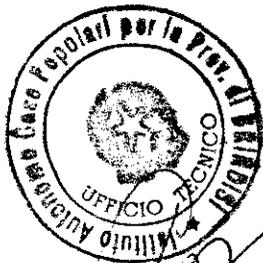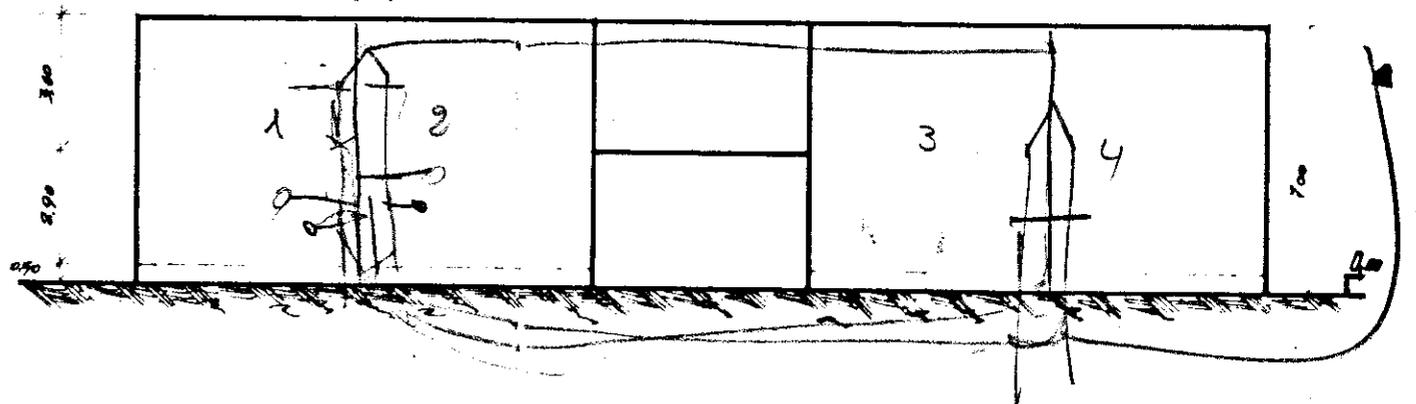

Handwritten signature or initials.