


PLANIMETRIA FABBRICATO ex I. N. C. I. S.

VIALE DUCA DEGLI ABRUZZI 26 BRINDISI

APPARTAMENTO ALLA SCALA A INT. 9


CANTINA N° 4

VIALE D. DEGLI ABRUZZI

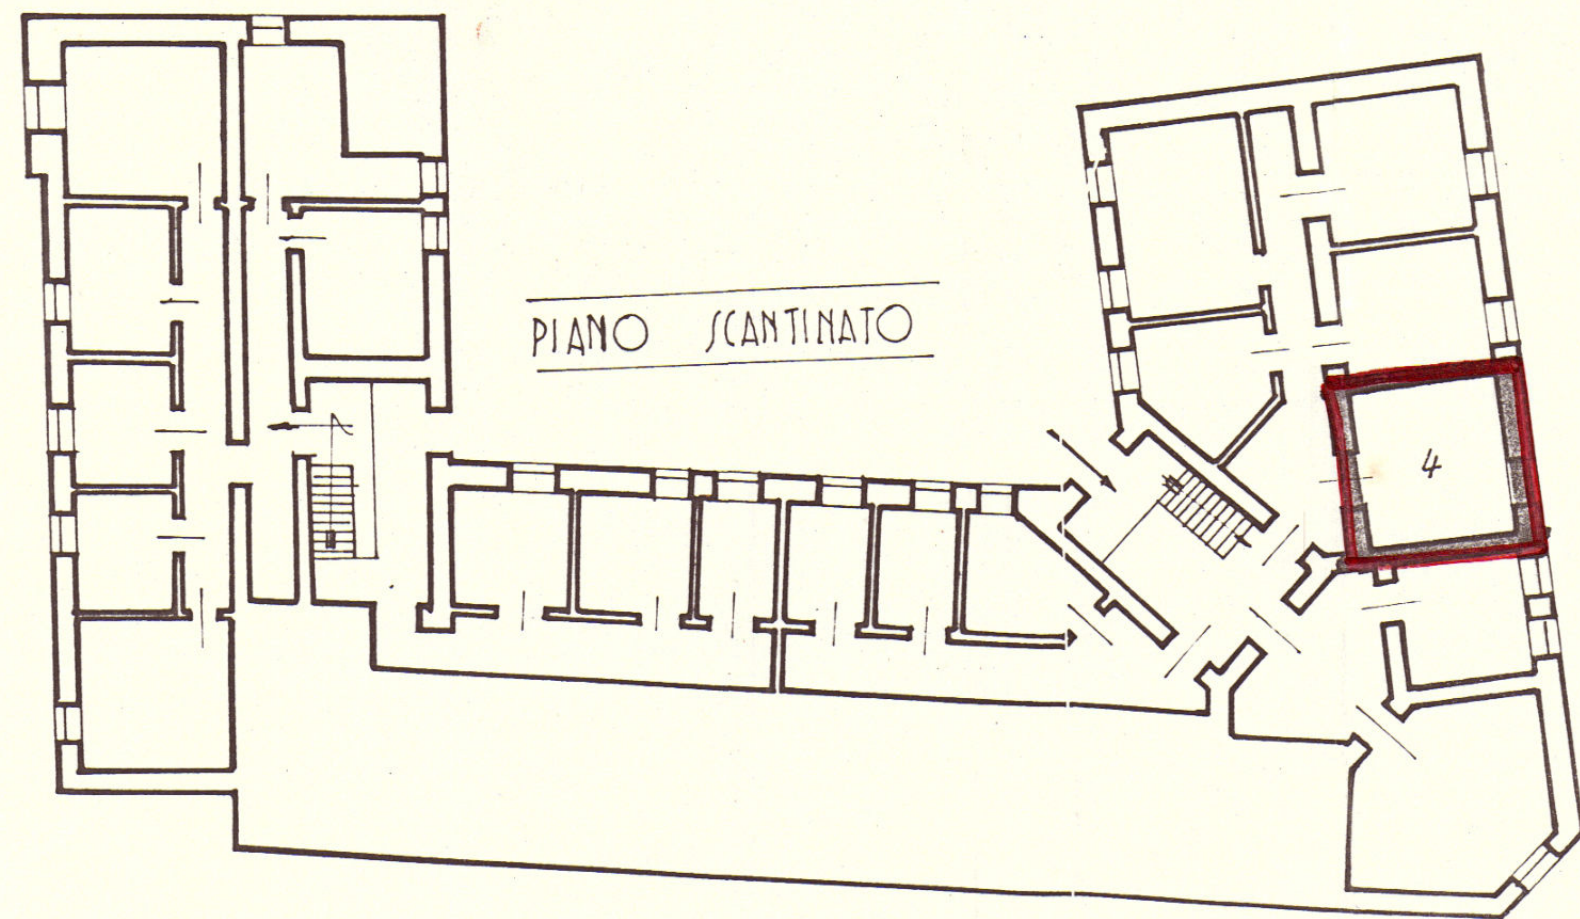


VIA F. BARACCA

VIA A. FERRULLI

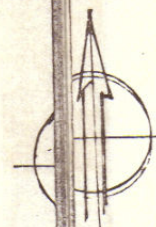

1:200

VIALE DUCA DEGLI ABRUZZI

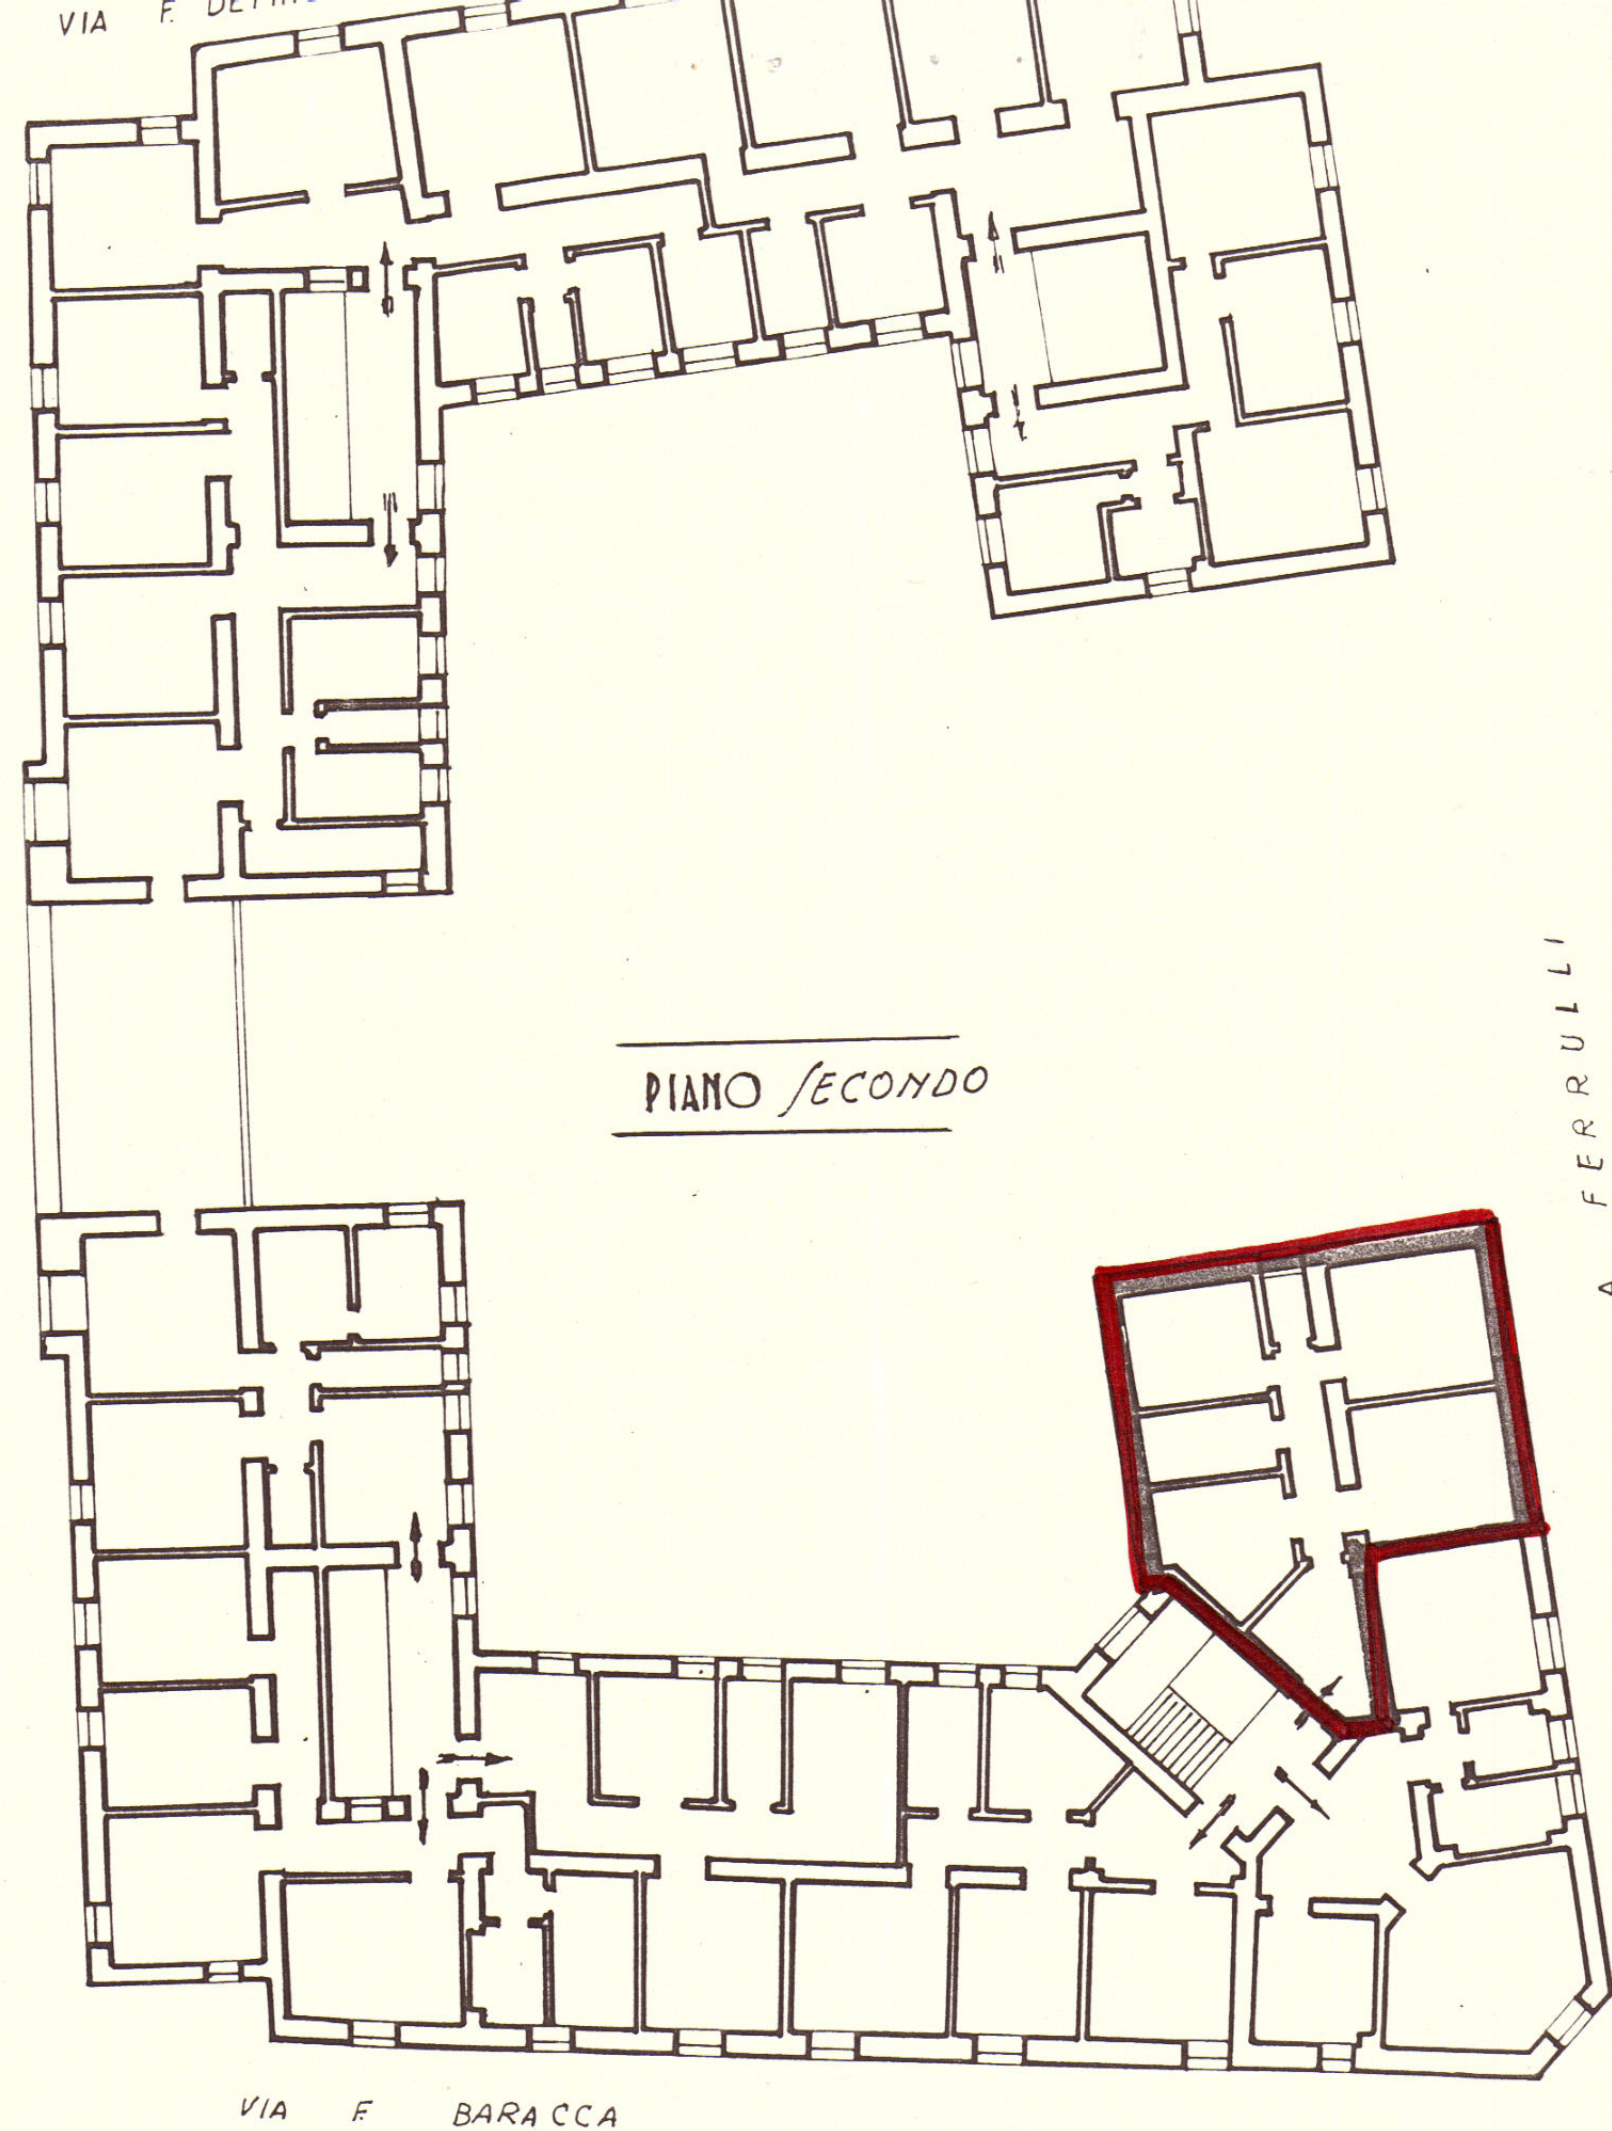

VIA A. FERRULLI

VIA F. BARACCA