


CASE POPOLARI IN OSTUMI - 2^o LOTTO - LEGGE "640" - tipo "A"

Scala 1:100

Pianta murature piano secondo
e primo

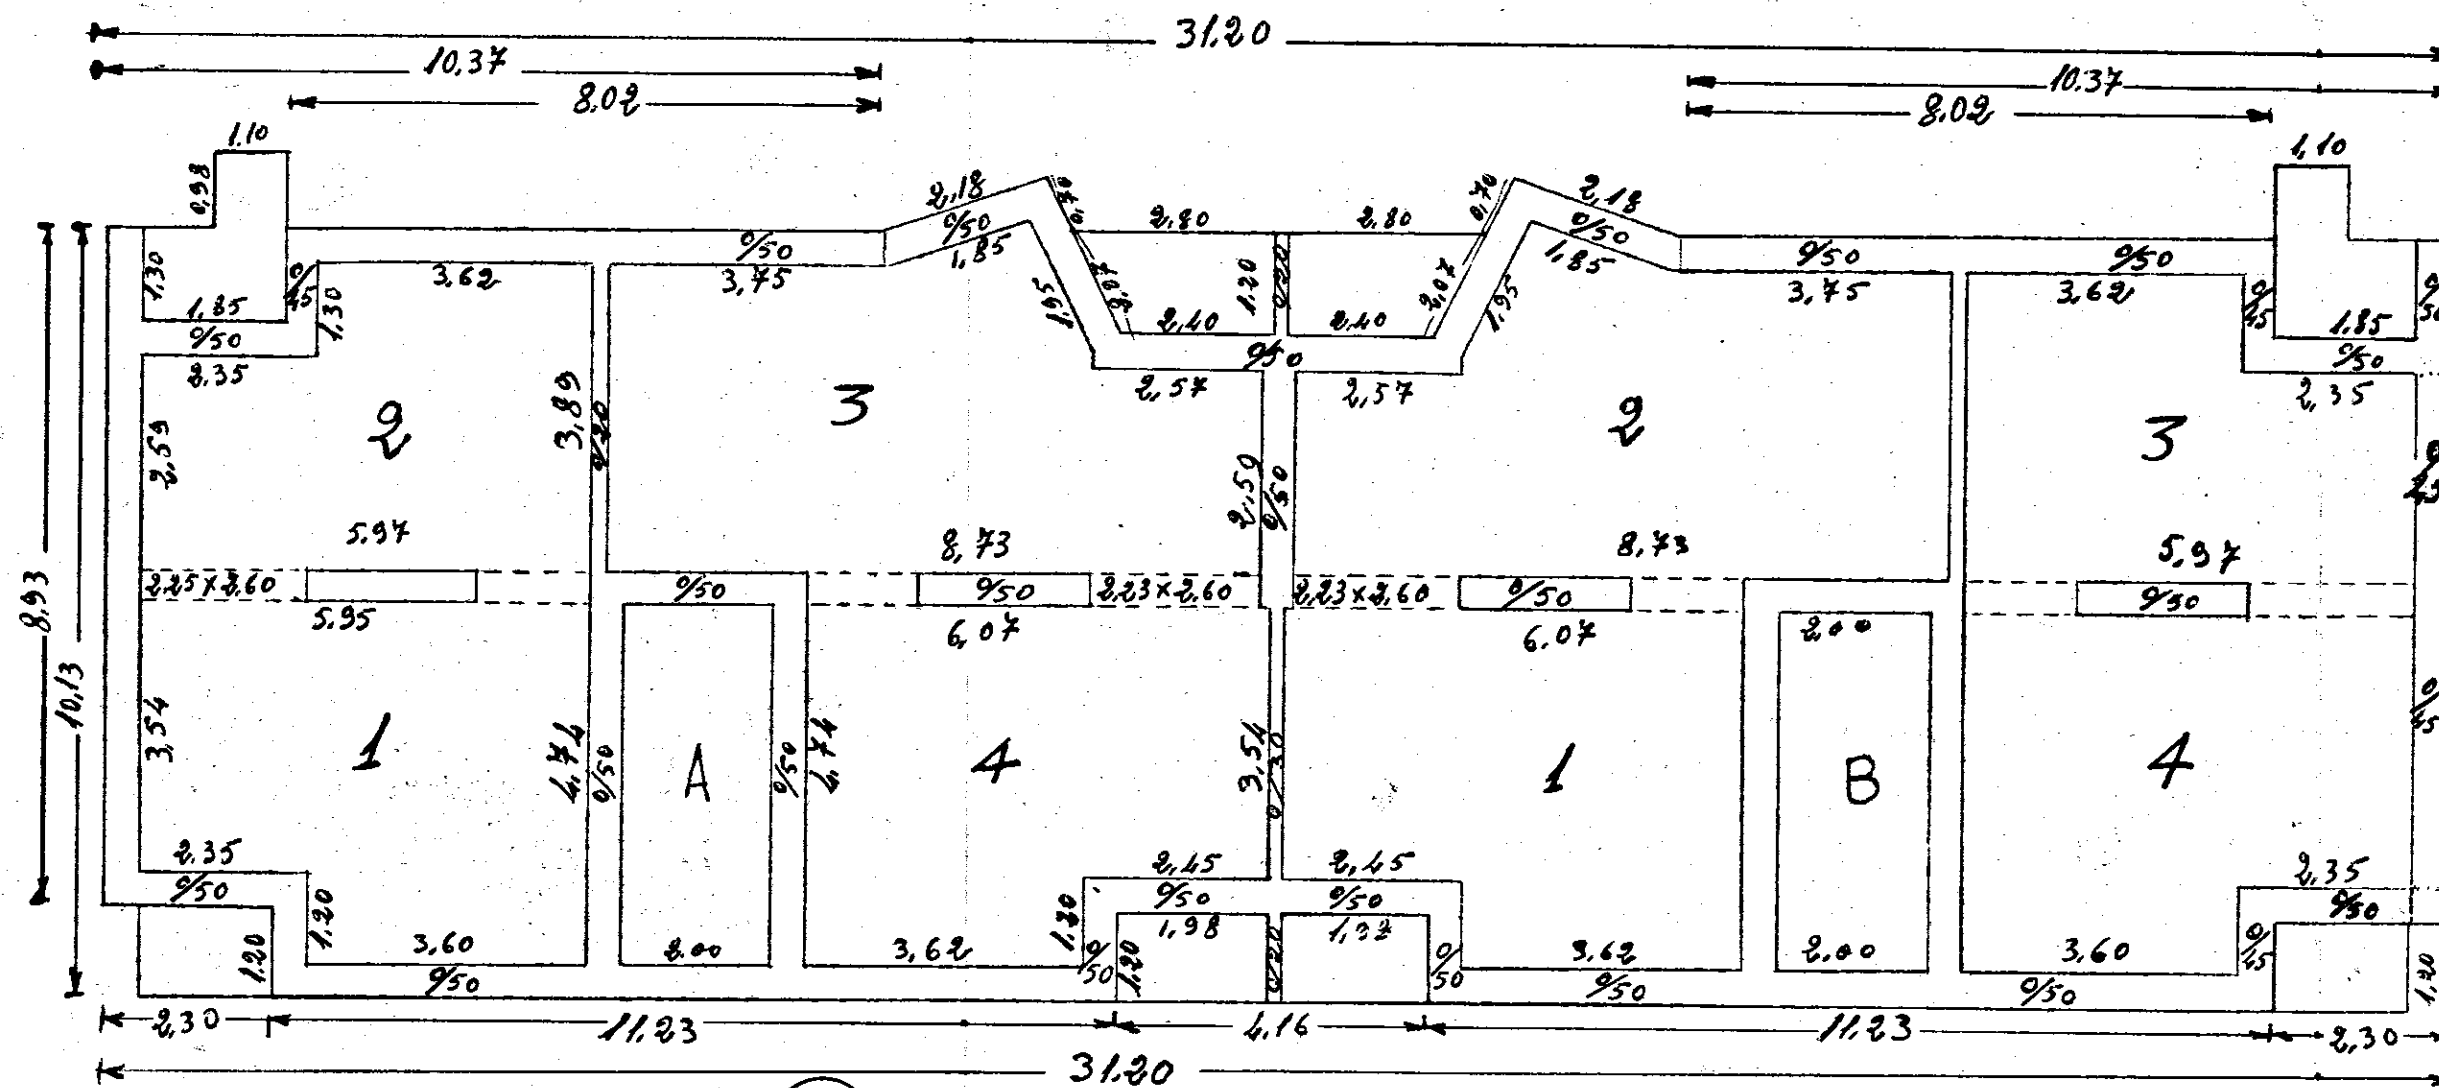

L'IMPRESA

IL DIRETTORE DEI LAVORI