

istituto autonomo case popolari

— brindisi —

legge 5-8-1978 n. 457 III^o biennio 1982-83 COMPLET
programma intervento n. 009-106-1
codice 3167400901

progetto per la costruzione di alloggi
popolari in LATIANO

lotto 7^a PARZ comparto 2° piano di zona 167
8 "

alloggi n. 8 da mq. 81
" 30 " " 88


tav.

ufficio
progettazione
i. a. c. p.
brindisi

scala 1:500

SISTEMAZIONI ESTERNE

CORDOLETTI AVOLO
SUPERFICIE AVOLO

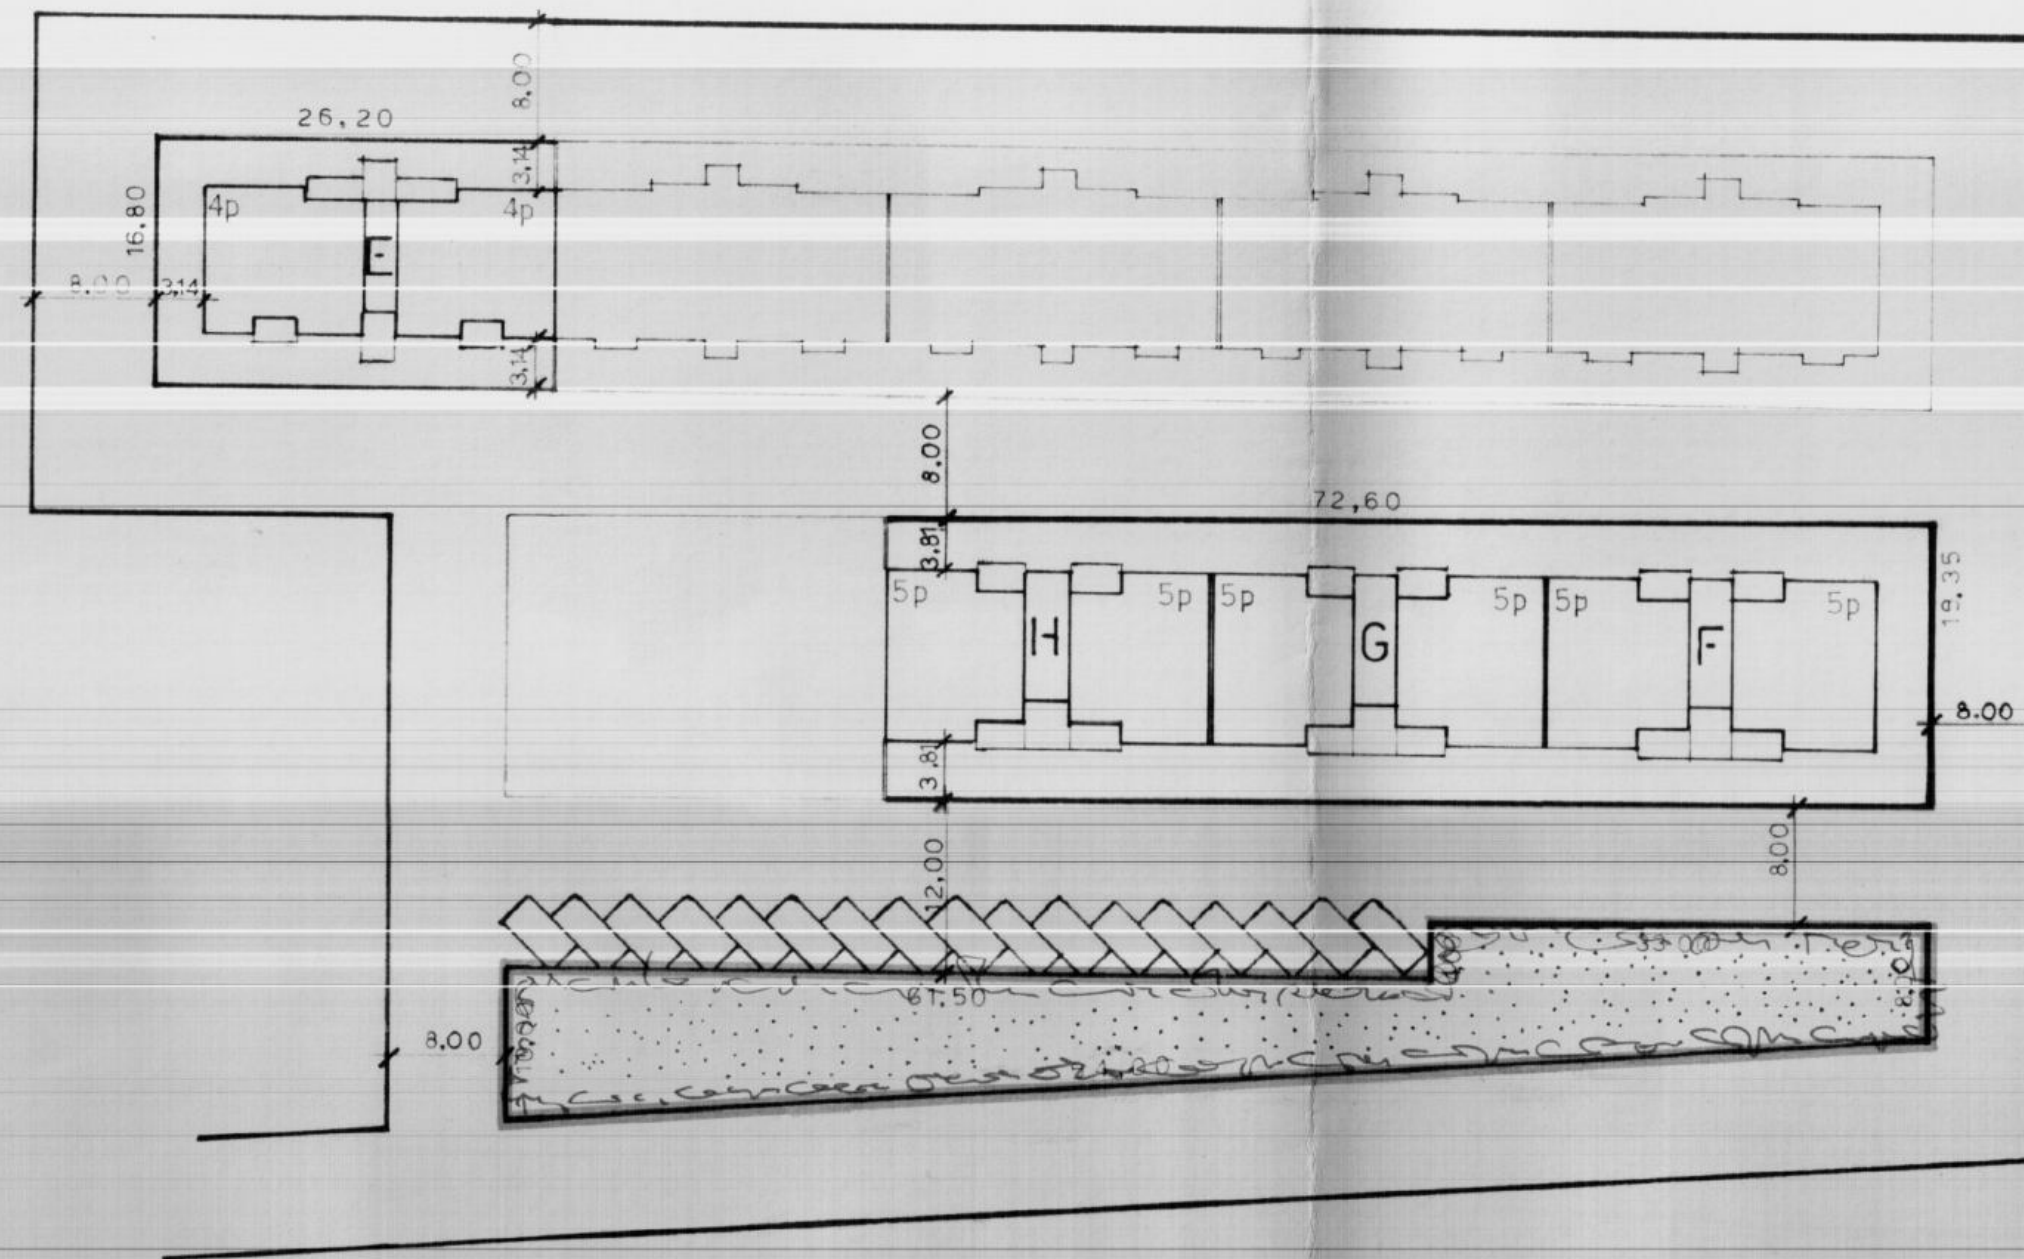

CORDOLETTI AVOLO

SUPERFICIE AVOLO