


I.A.C.P. - BRINDISI
CASE PER LAVORATORI
AGRICOLI DIPENDENTI
IN CELLINO S. MARCO

1/c

6.80
 12.40
 8.80
28.00

6.80
 17.80

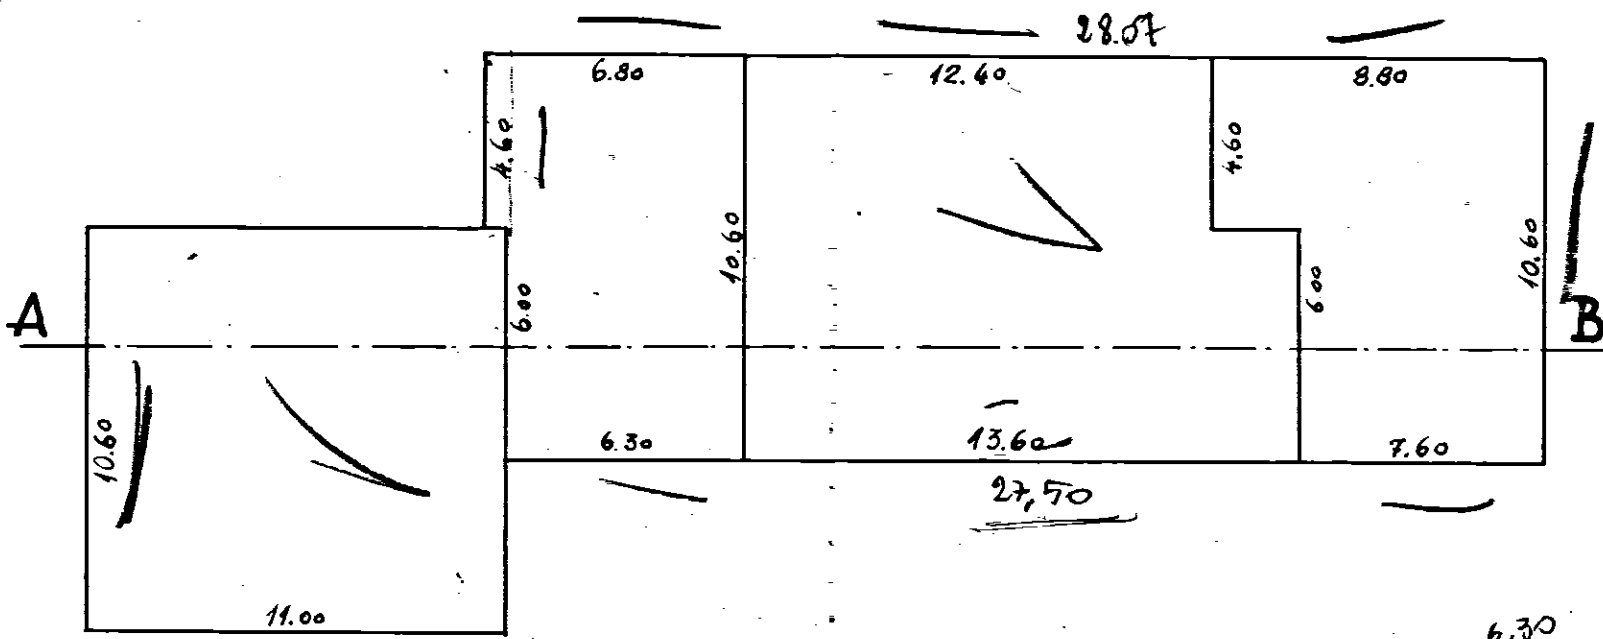


SCHEMA DEI VOLUMI
SCALA 1:200

PIANTA MURATURE

6.30
 13.60
 7.60
27.50

L'INGEGNERE COLLAUDATORE
 (Renato Lo Monaco)

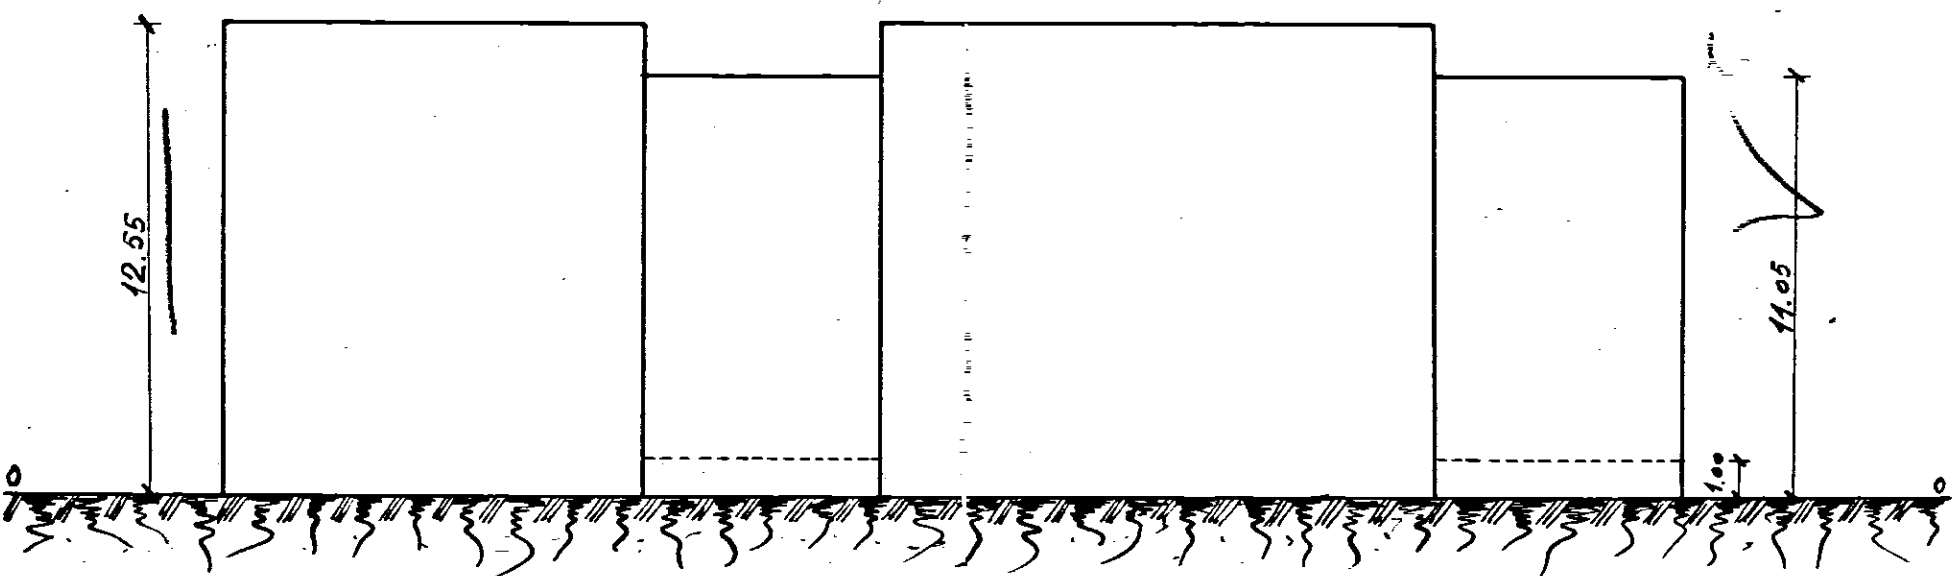

SEZIONE AB

