

V I A L I G U R I A

VIA
IRPITIA

VIA
SANT'ANGELO

1/c

via da
denominarsi

VIA


ANTONIO

ROSMINI

VIA
MINO
BIXIO

VIA

PALAZZINE U.N.R.R.A. CASAS.

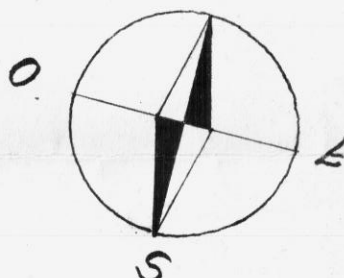


Cooperativa C.E.P.A.I.
Planimetria del suolo per costruzione
alloggi sociali INA CASA

SUPERFICIE mq. 806

FRAZIONE COMMENDA

Quartiere INACASA

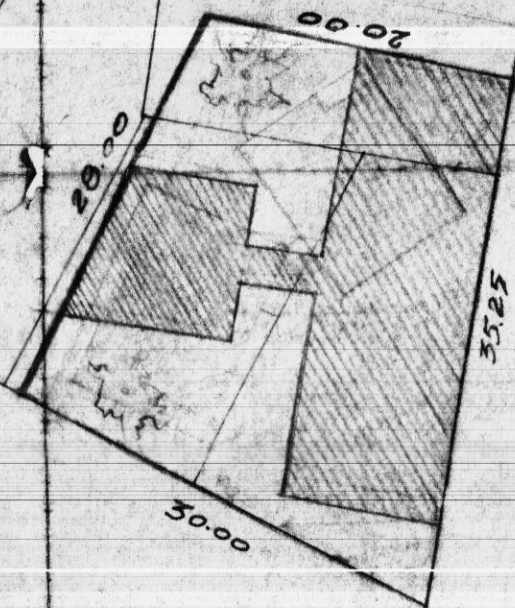

ZONA DI RISPETTO
ASSOLUTO

SCALA 1:500