

COMUNE DI SAN VITO DEI NORMANNI

PROVINCIA DI BRINDISI



Cant. 16979

Fabbricato 2

Località:

Via TEVERE

Locazione

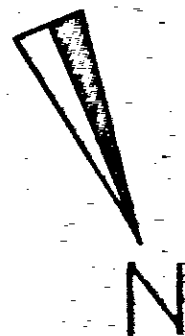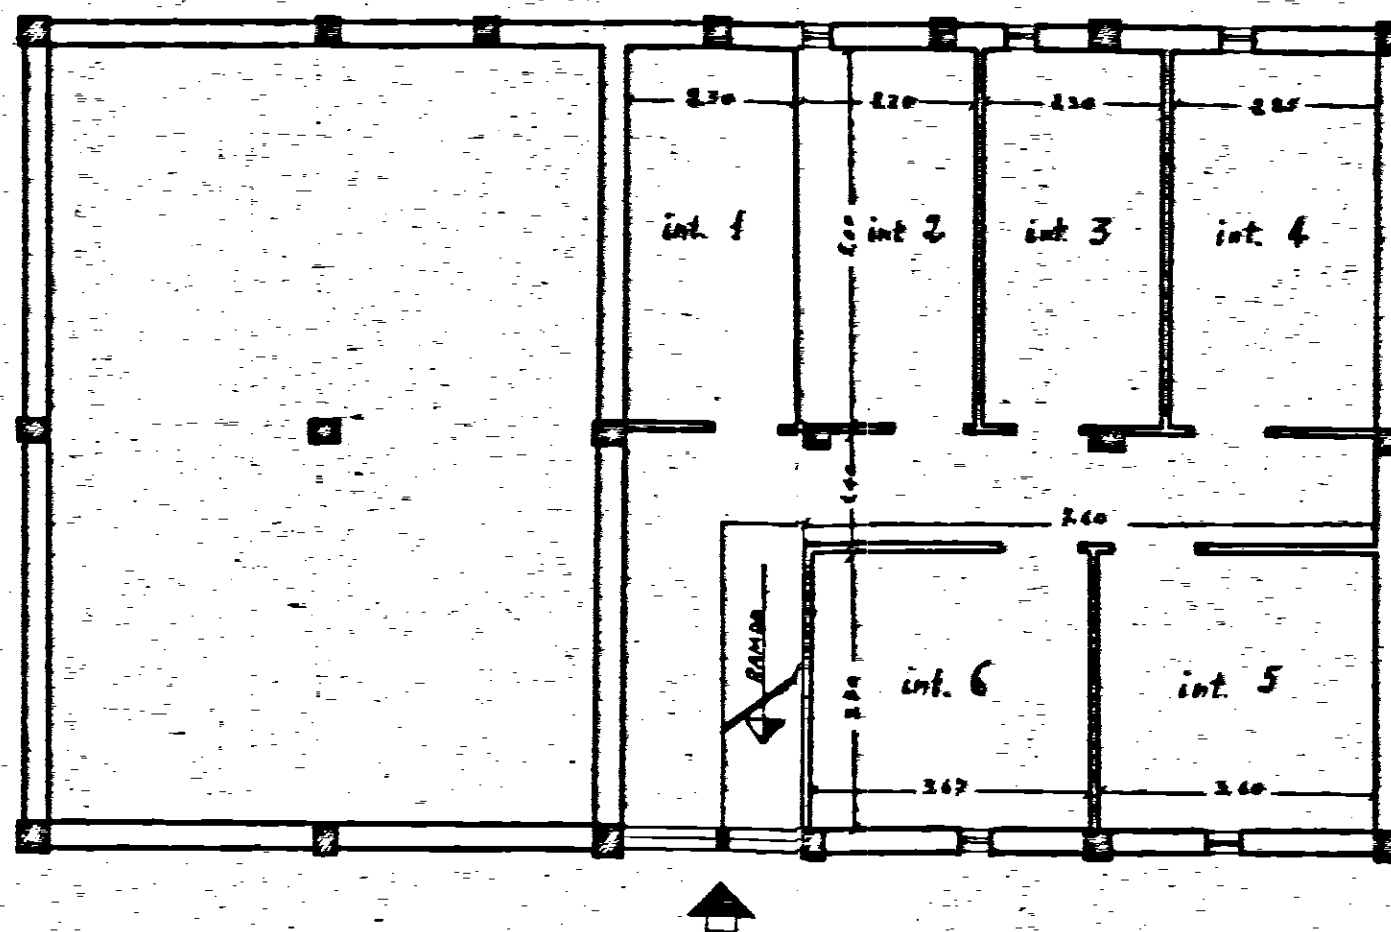

PIANTA SCANTINATO

Data della compilazione Luglio 1962

Scala 1:100