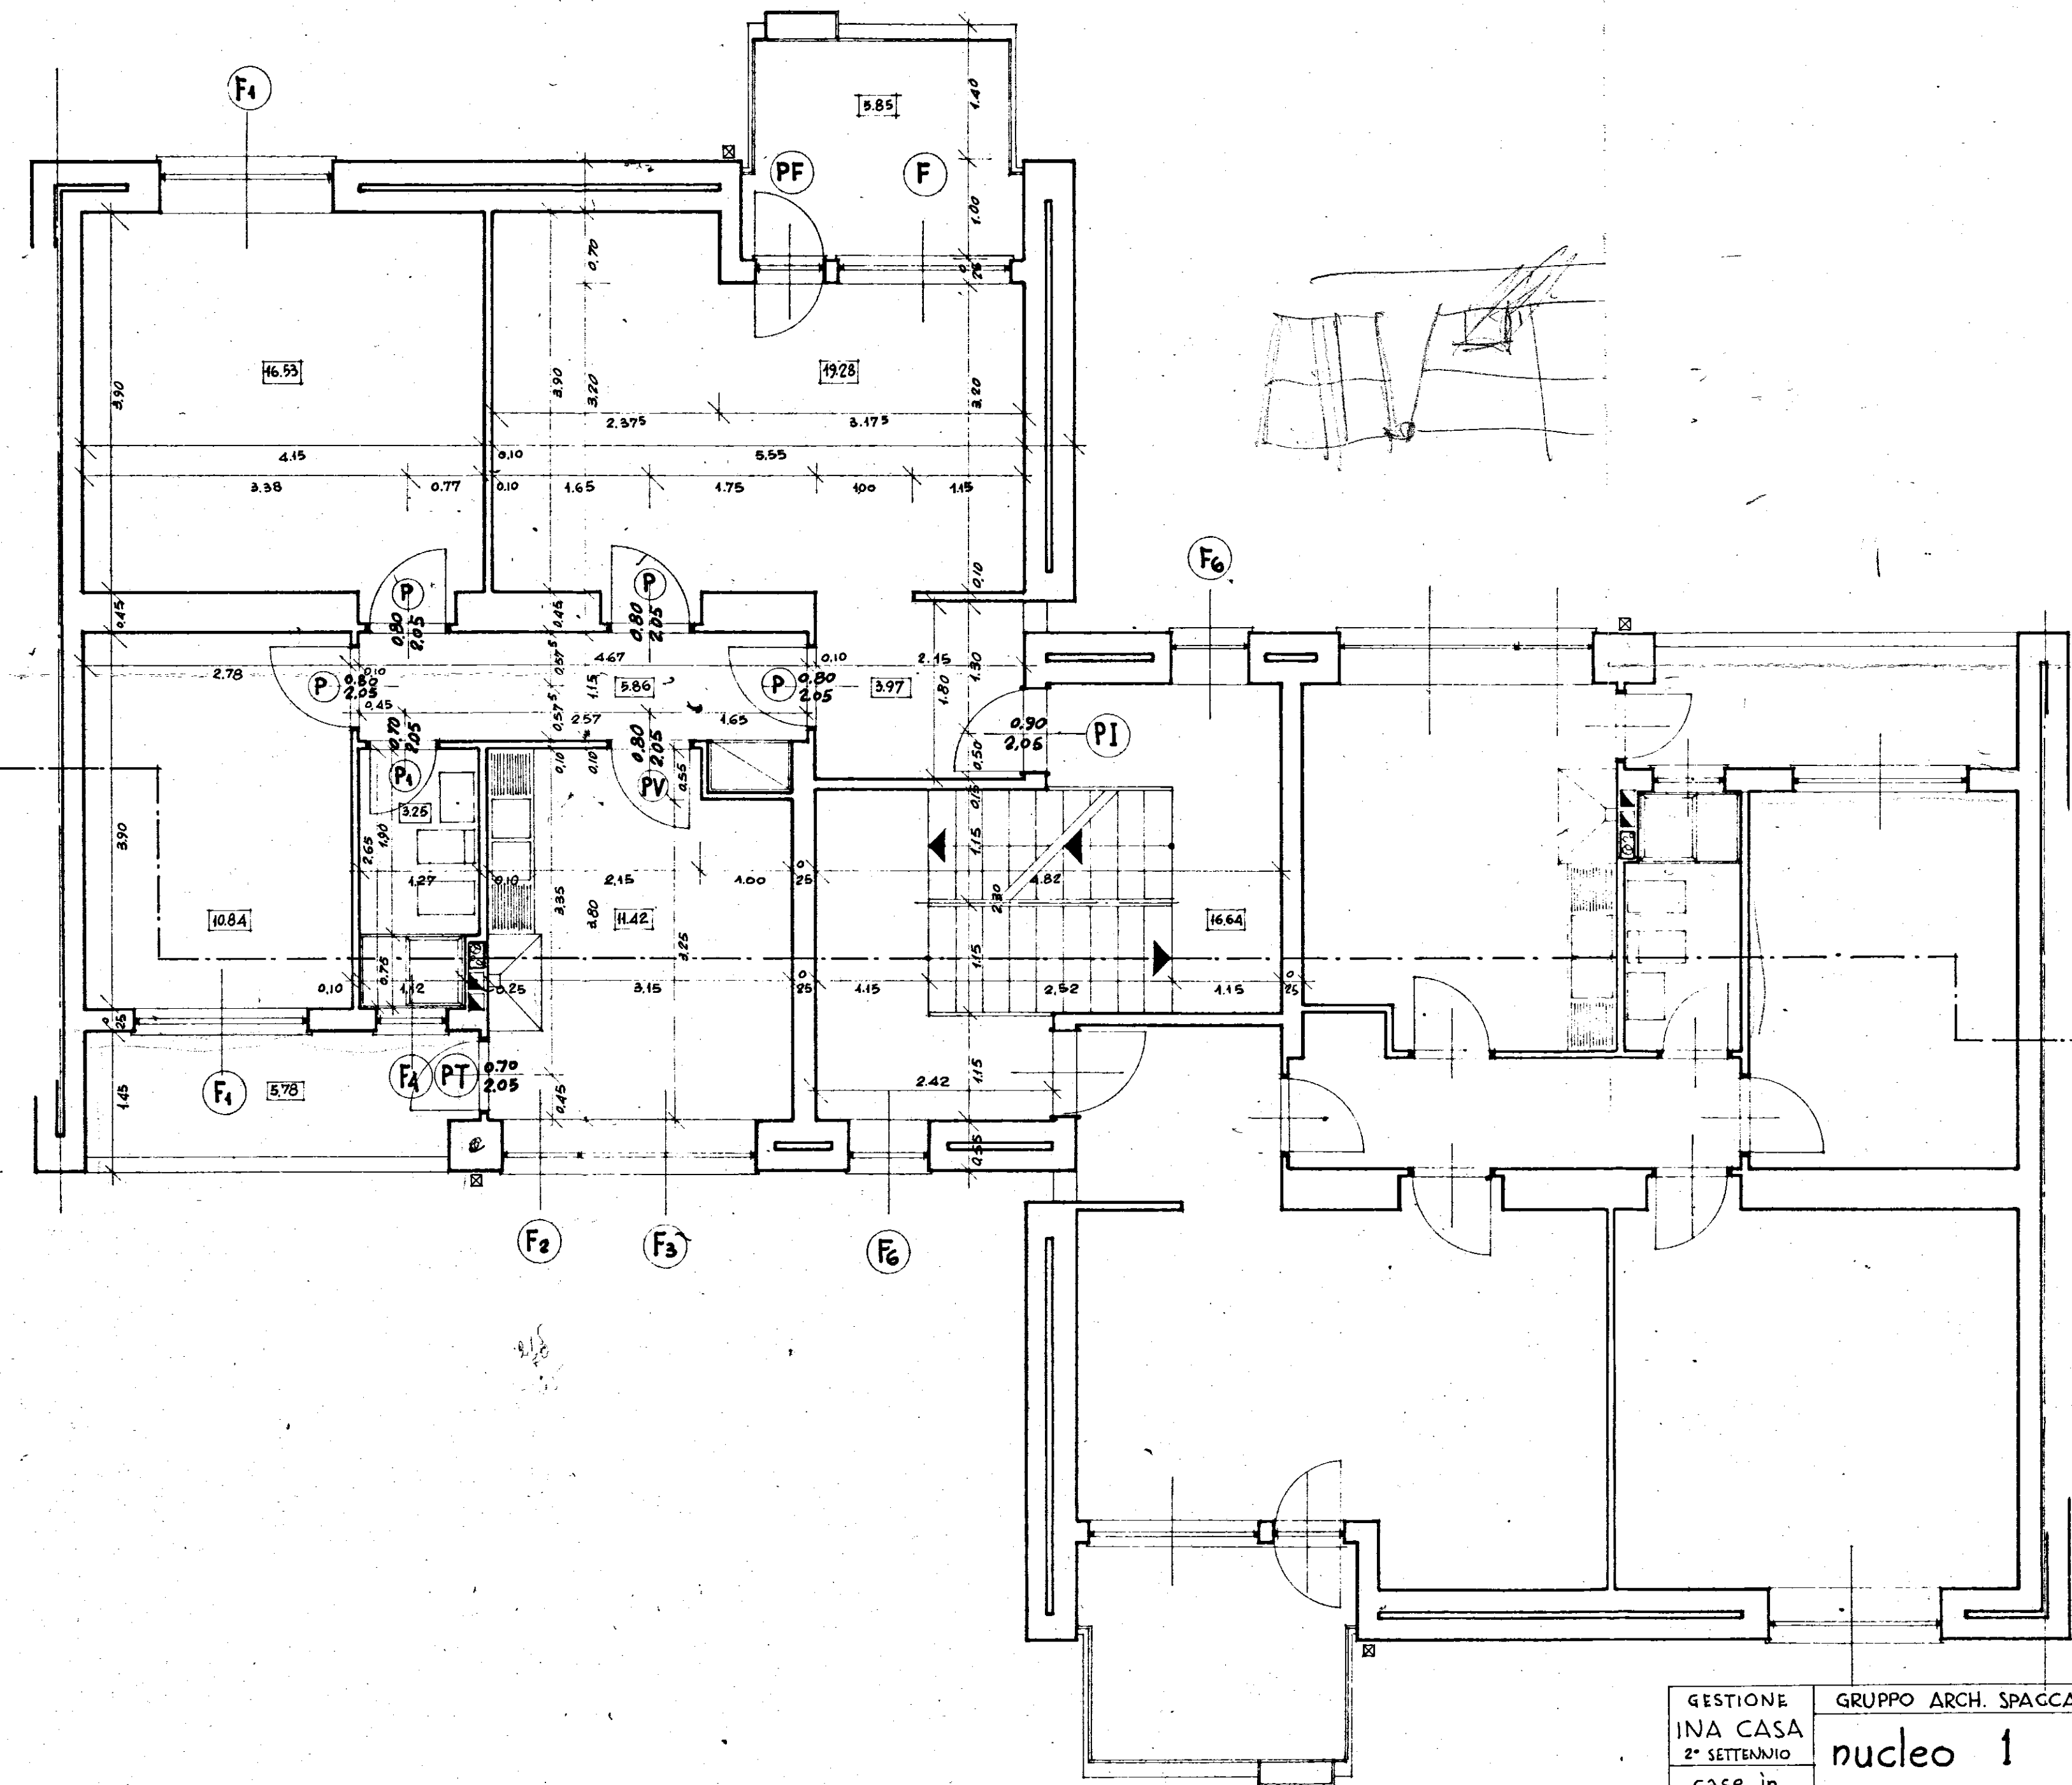
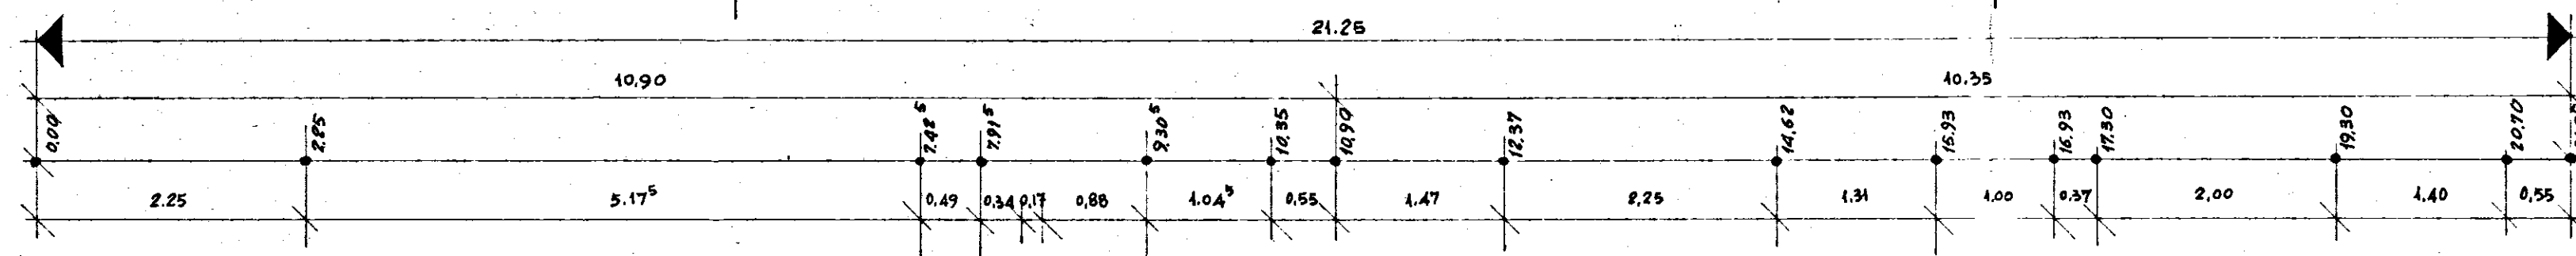


SOLUZIONE DI TESTATA
VALEVOLE PER IL N° 14

SOLUZIONE DI TESTATA
VALEVOLE PER IL N° 9

GESTIONE INA CASA 2° SETTENNIO CASE in CEGLIE MESSAPICO	GRUPPO ARCH. SPACCARELLI, ABACCIN, BRUNO, DONI, C. BACCIN.	DIS. N° 6690 TAV. 2° SERIE 241
STAZIONE APP. I.A.C.P. BRINDISI	nucleo 1 edificio C n. 9.10 13.14 PIANTA PIANO TIPO	RAPP. 1:50 ROMA 2 LUGLIO 1959

IL CAPO GRUPPO