

II DIRETTORE
L'Amministratore Unico



REGIONE PUGLIA
UFFICIO DEL GENIO CIVILE DI BRINDISI

che copia del r. n. 1000 del 5.11.1971
presso questo Ufficio ai sensi della legge
del 5.11.1971

BRINDISI 12.7.1988

IL FUNZIONARIO ADDETTO
IL COORDINATORE DELL'UFFICIO
(Ing. Francesco SANTOSTASI)



ing. Valentini

EDIL. S.A. IOM S.R.L.
L'Amministratore Unico

**istituto autonomo
case popolari**

— brindisi —

legge 8-8-1978 n. 457 V° biennio 1986/87
programma intervento n° 001-132-1
codice 5-16-74-001-03

tav. 7/A


progetto per la costruzione di alloggi
popolari in BRINDISI (RIONE BOZZANO)
lotto -H- (SCALE T-U) COMP. M
— SCALA T —

ufficio
progettazione
i. a. c. p.
brindisi

alloggi n. 20 da mq. 95


scala 1:50

PIANTA ARMATURA PARETI
DADO ASCENSORE

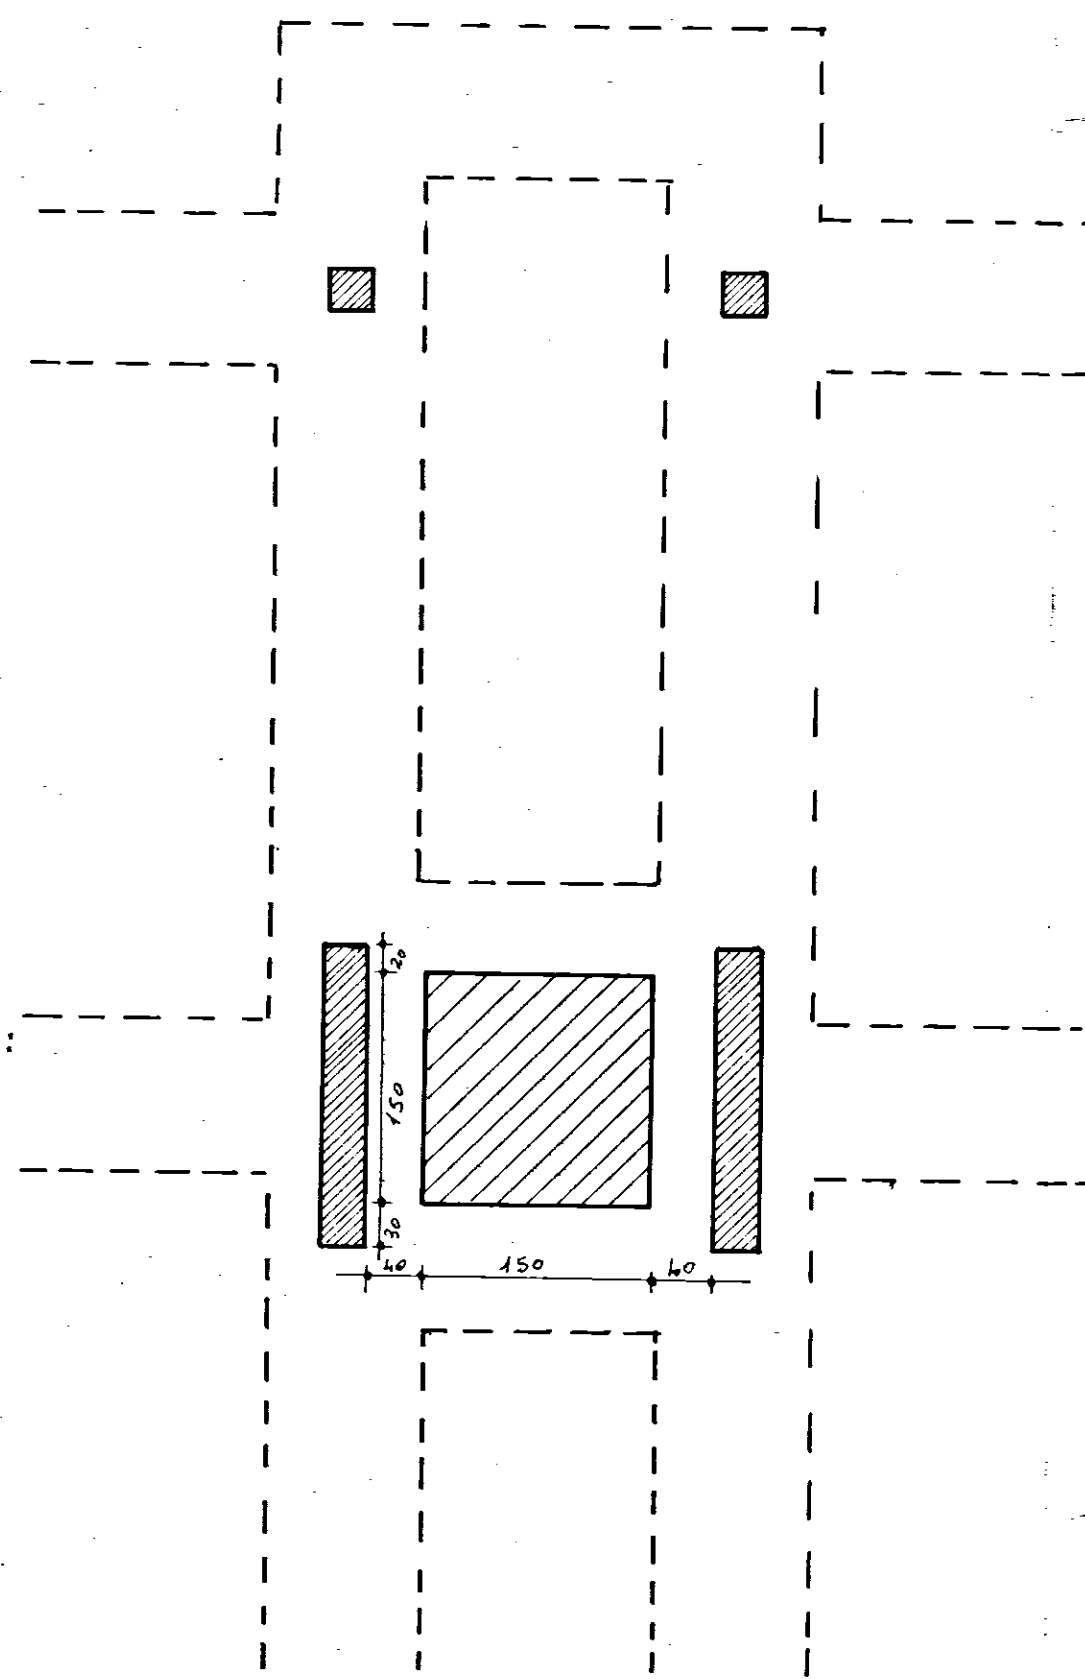

PIANTA

armatura fondazioni

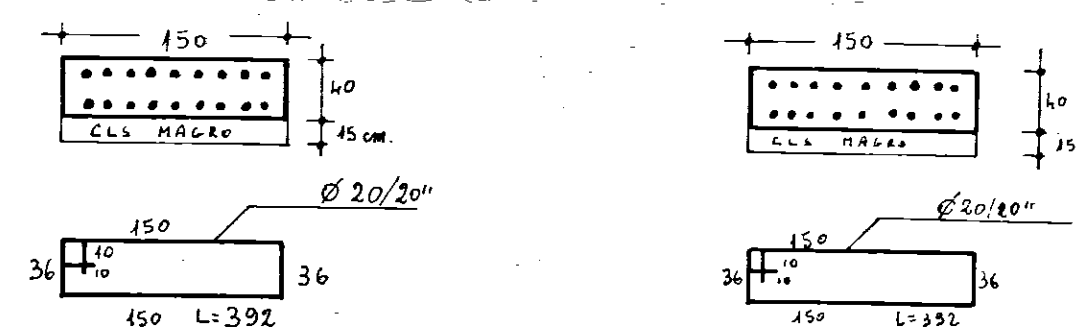

armatura pareti

— Pareti in CL5. a Kg. 300 cemento Tipo 325
da cm. 20 di spessore

— Armatura doppia: 12 phi 20 ogni 20 cm.
8 phi 25 ogni 25 cm di collegamento.