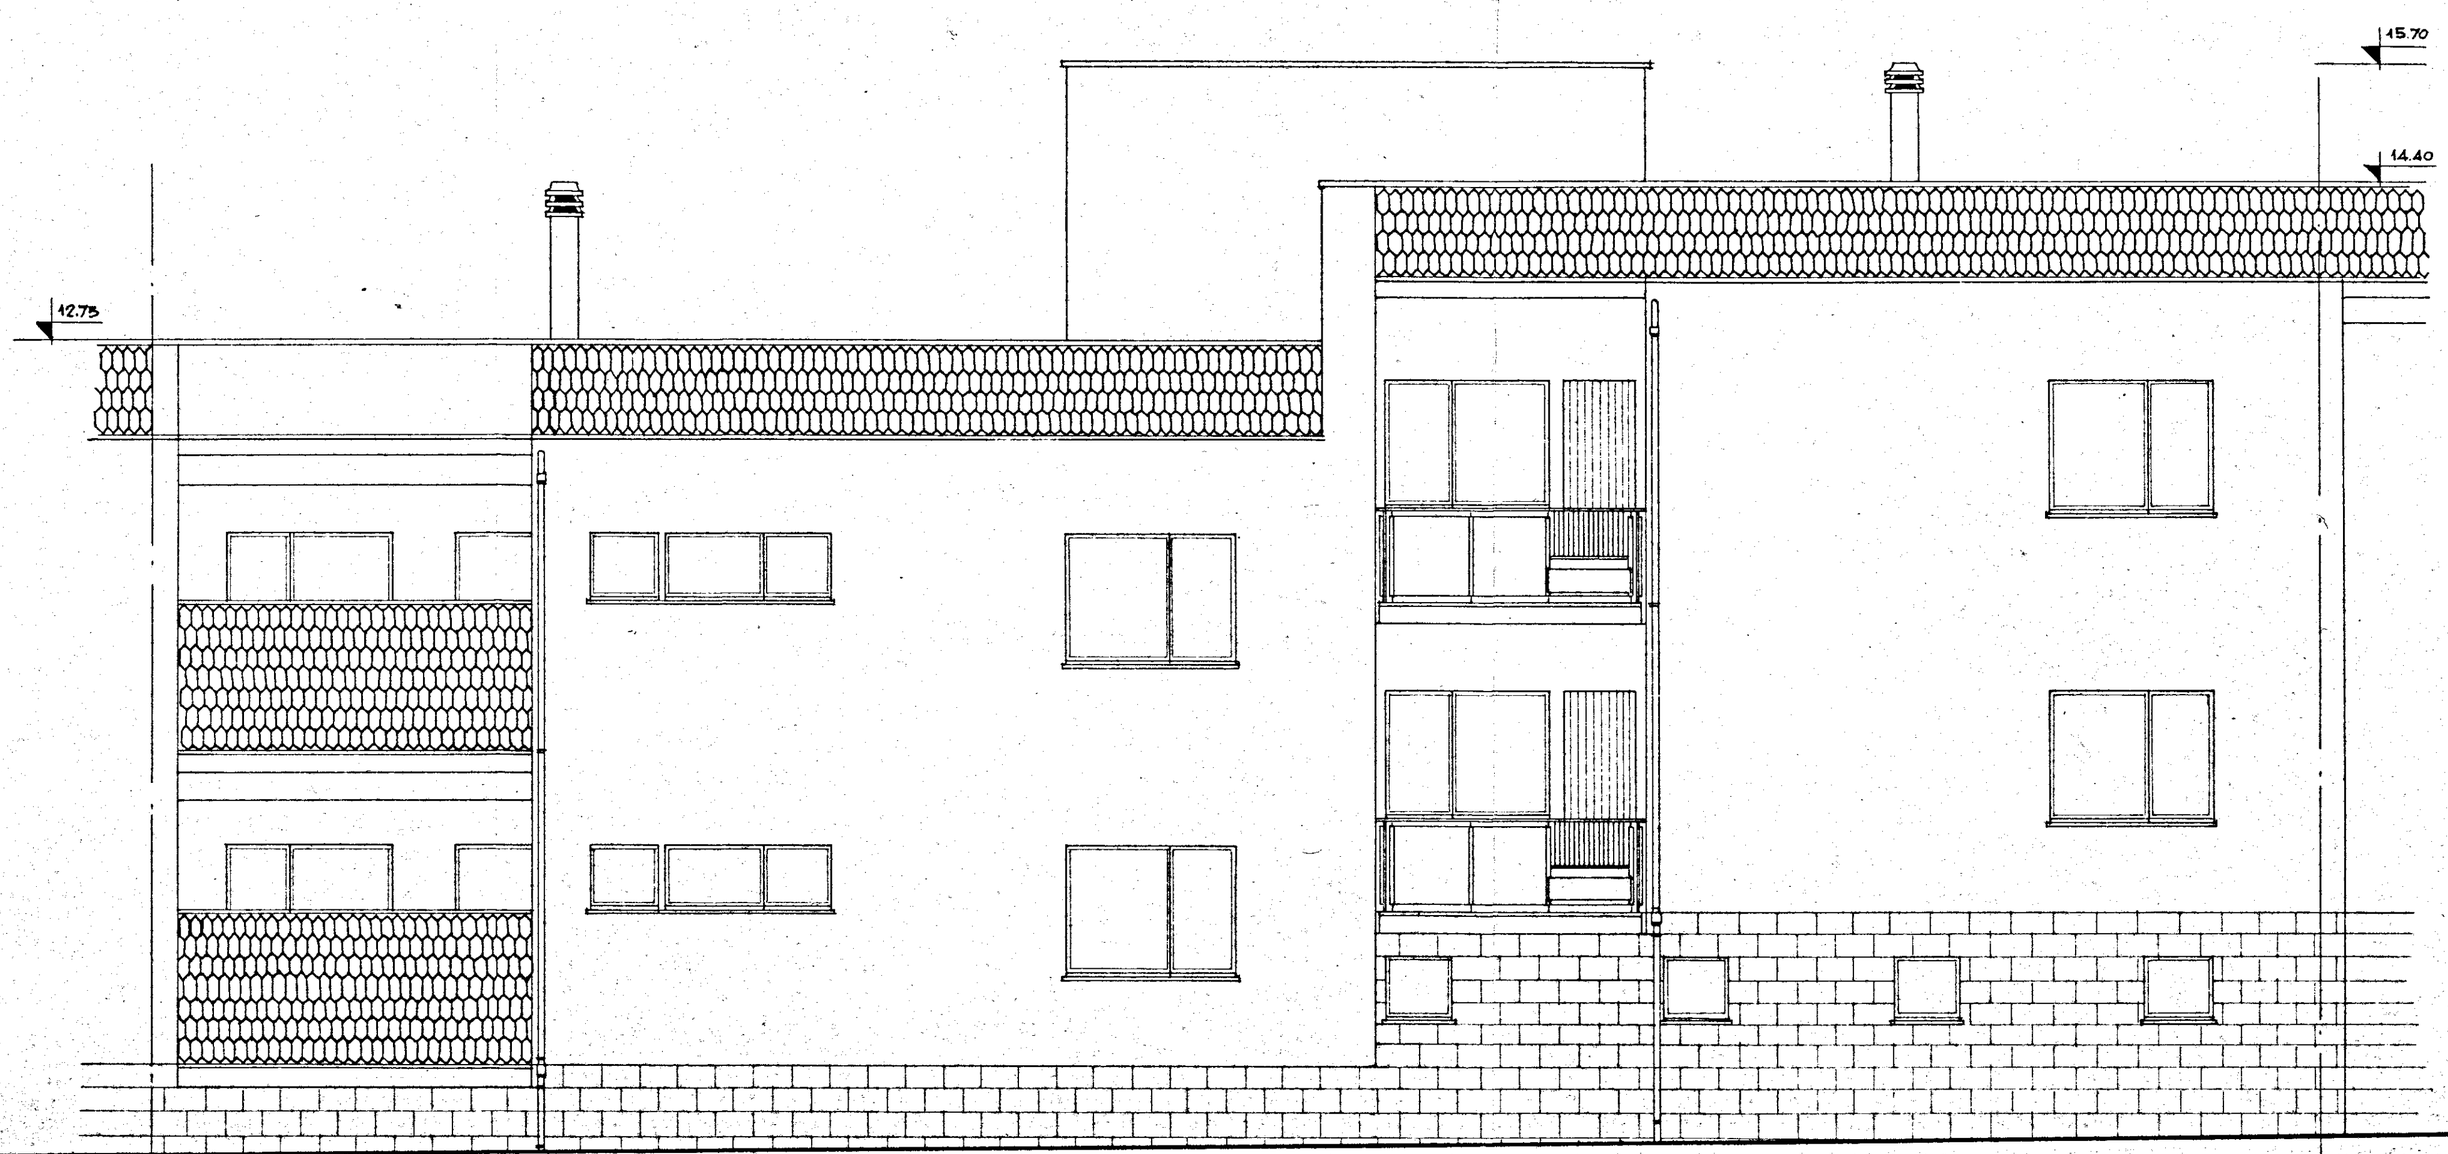

1/e

GESTIONE INA CASA 2° SETTENNIO	GRUPPO ARCH. SPACCARELLI. A.BACCIN . BRUNO . DONI . C. BACCIN	
case in CEGLIE . MESSAPICO	nucleo 1° edificio C n. 11. 12	DIS. N° 6699 TAV. 5^ SERIE 241
STAZIONE APP. I.A.C.P. BRINDISI	PROSPETTO SUD RAPP. 1:50	ROMA 4 LUGLIO 1959