4

VISTO SERVIZIO TECNICO

N.C. CONSORZIO ... PER BONIFICA, DI PRODUZ. E LAVORO ...

Tit. Appalt. I.S.E.S. BRINDISI

LAVORO FABBRICATO "A" (lotto stralcio)

pianta piano terzo

ORDINE DEGLI INGEGNERI Provincia di Taranto

cemento 730. ferro Aq.50
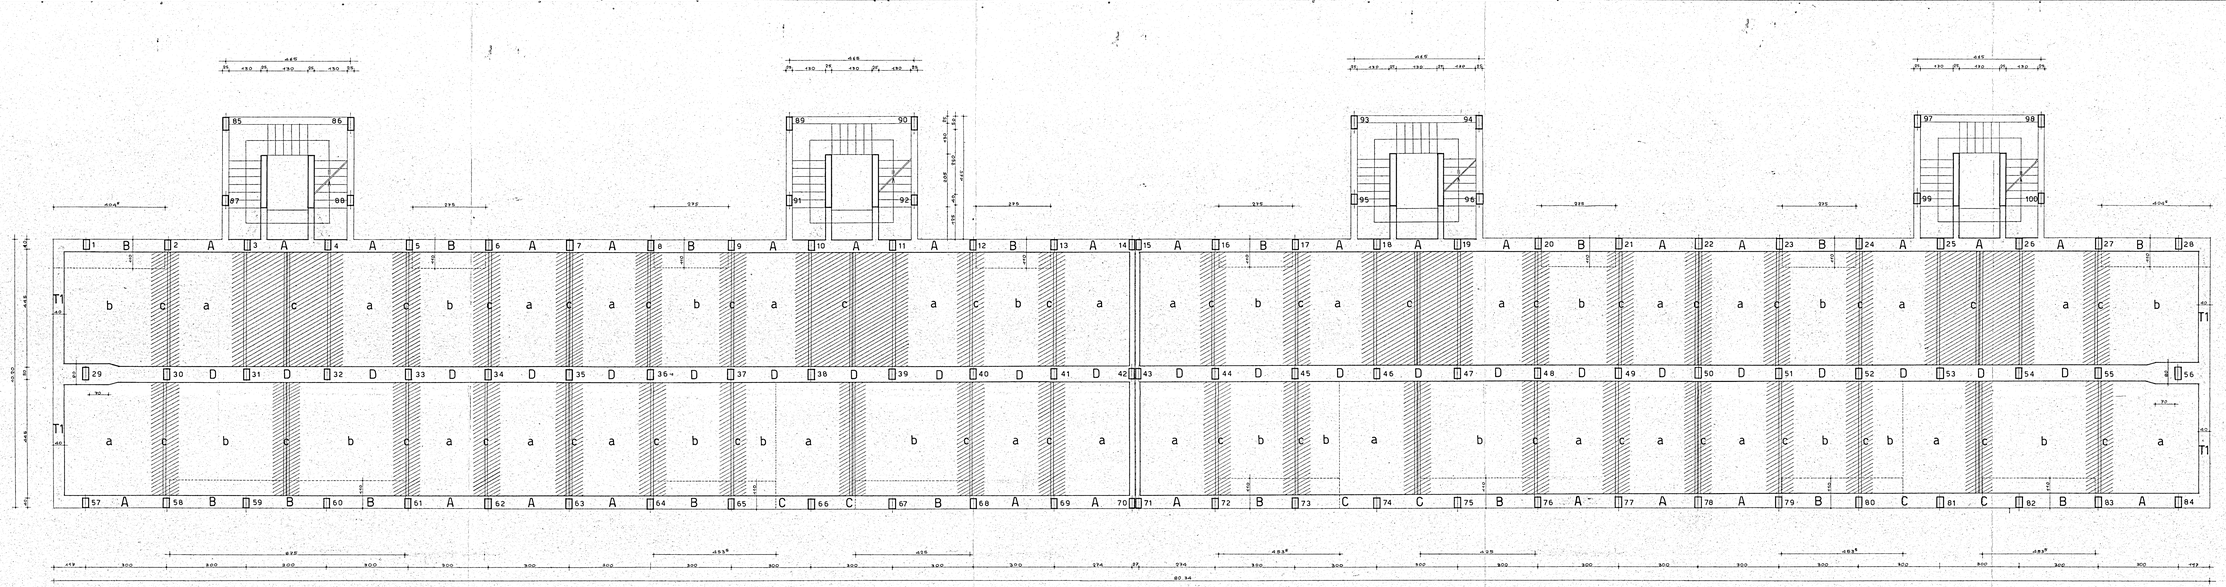
IL DIRETTORE DEI LAVORI