

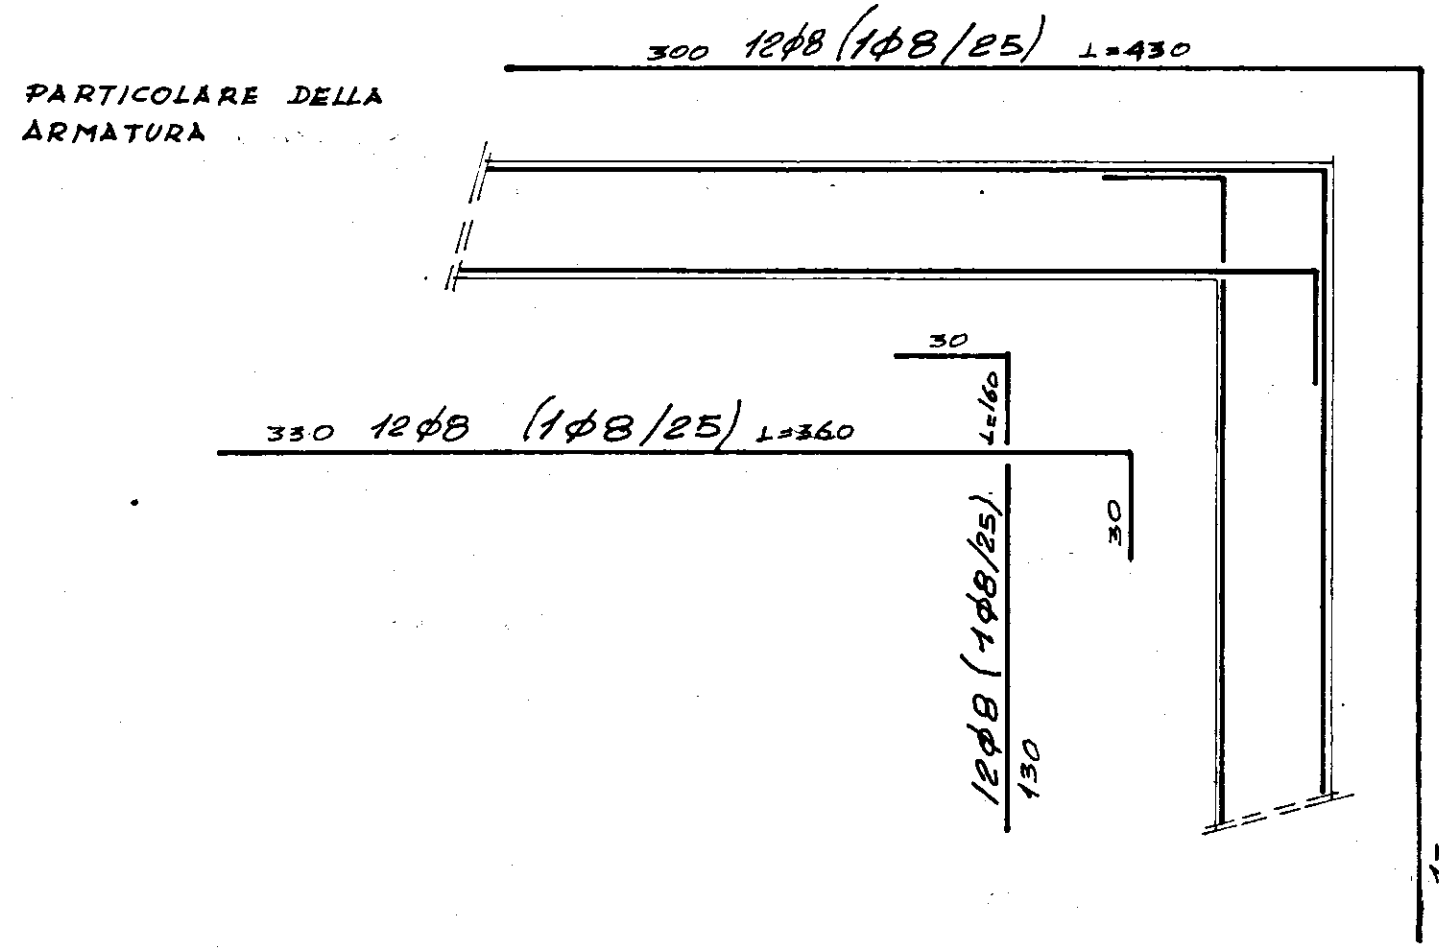
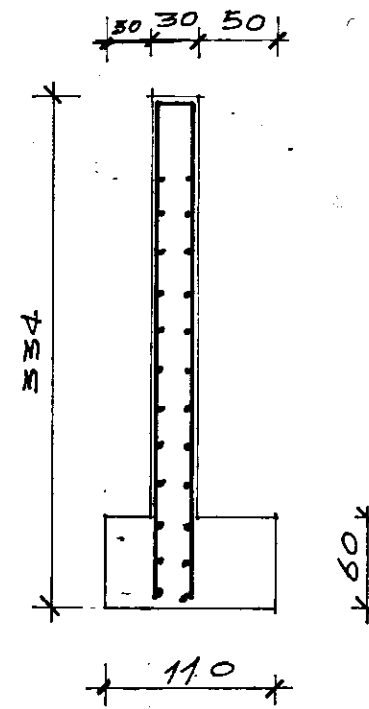



TRAVE-PARETE DI FONDAZIONE PER PILASTRI 5-15-20-25

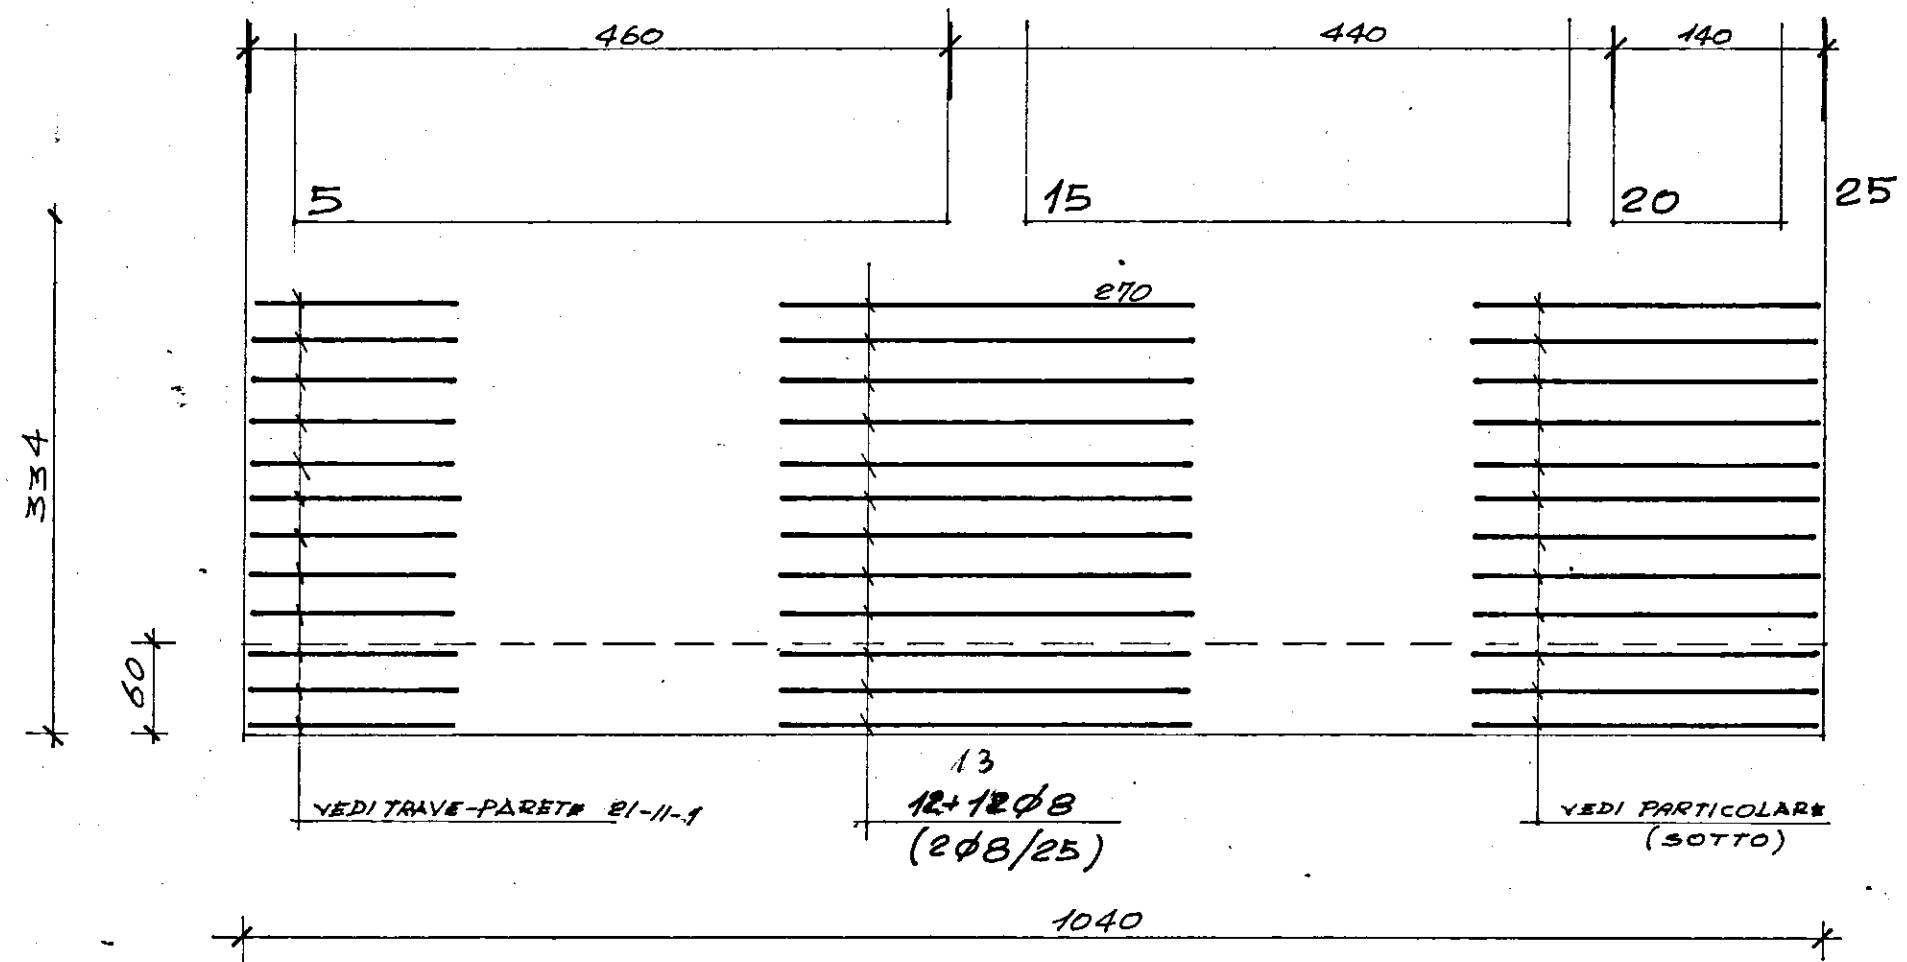

DISPOSIZIONE ARMATURA LONGITUDINALE (FILANTE)

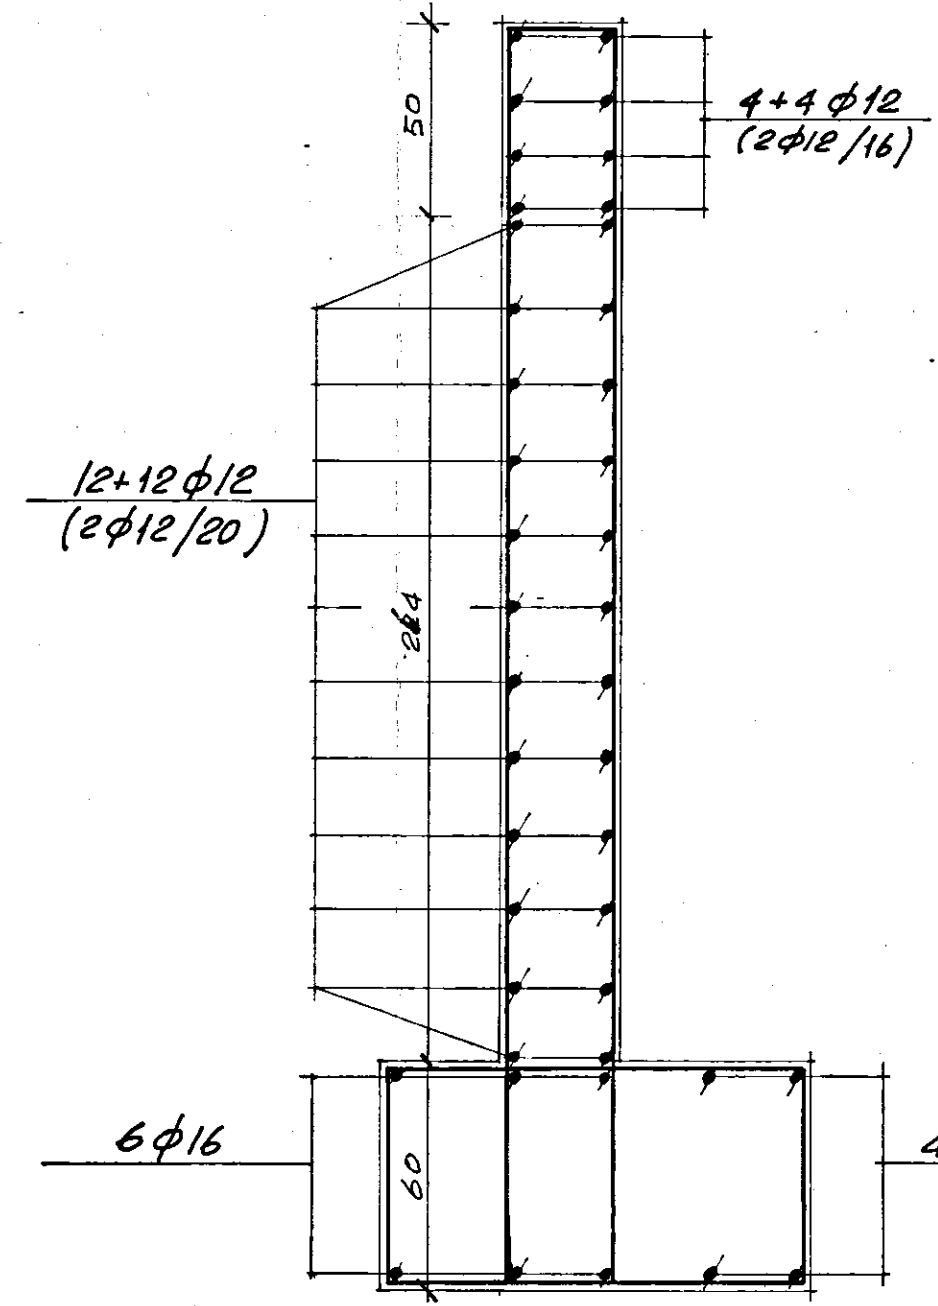

ARMATURA TRASVERSALE

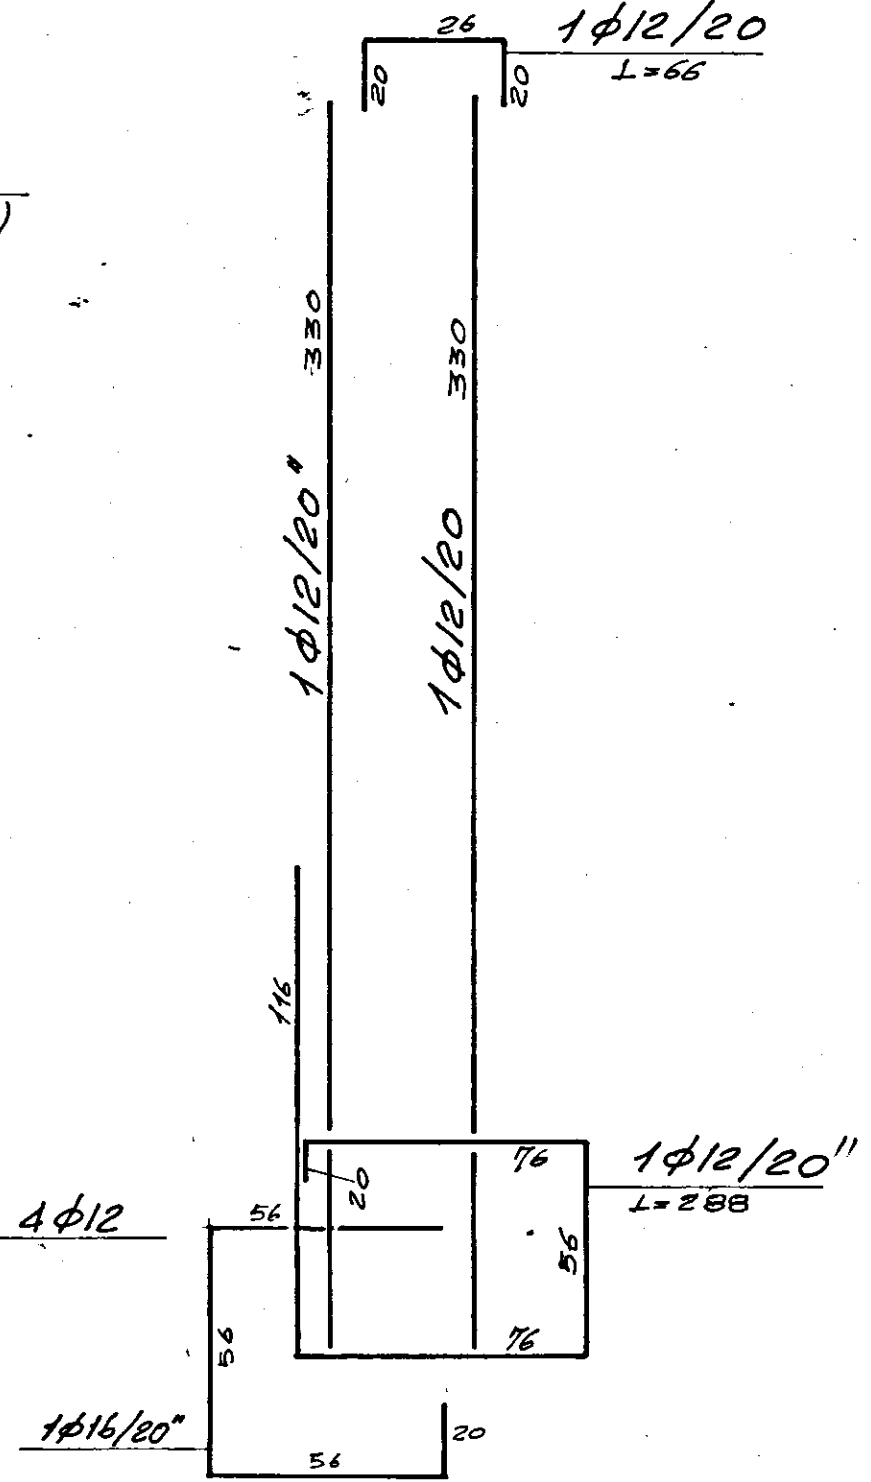

ISTITUTO AUTONOMO CASE POPOLARI - BRINDISI
 LEGGE 5-8-1978 N. 457 III° BIENNIO 1982-83
 PROGRAMMA INTERVENTO 003 96 I
 CODICE 31674003
 Visto: IL DIRETTORE DELL'UFFICIO
 (Ing. Francesco Santoro)

tav.	7b
data	OTTOBRE '83
agg.	
agg.	
rapp.	1:50 / 1:20 / 1:10
acciaio	Fe B 44 K
conglomerato	RdK = 250

ISTITUTO AUTONOMO CASE POPOLARI - BRINDISI -
 LEGGE 5-8-1978 N. 457 III° BIENNIO 1982-83
 PROGRAMMA INTERVENTO 003 96 I
 CODICE 31674003
 IMPRESA ROLLO ALDO - BRINDISI -
 OGGETTO PROGETTO PER LA COSTRUZIONE DI ALLOGGI POPOLARI IN CEGIE MESSAPICO
 ELABORATO ARMATURE E FONDAZIONI TRAVE - PARETE
 FABBR. B 5 - 15 - 20 - 25
 Ing. LUIGI LAVINO - 4 via Indipendenza - BR -