


TAV. n° 4

16

CASE PER LAVORATORI AGRICOLI DIPENDENTI in MESAGNE

PIANTA FONDAZIONI - SCALA 1:100

PALAZZINA N° 4

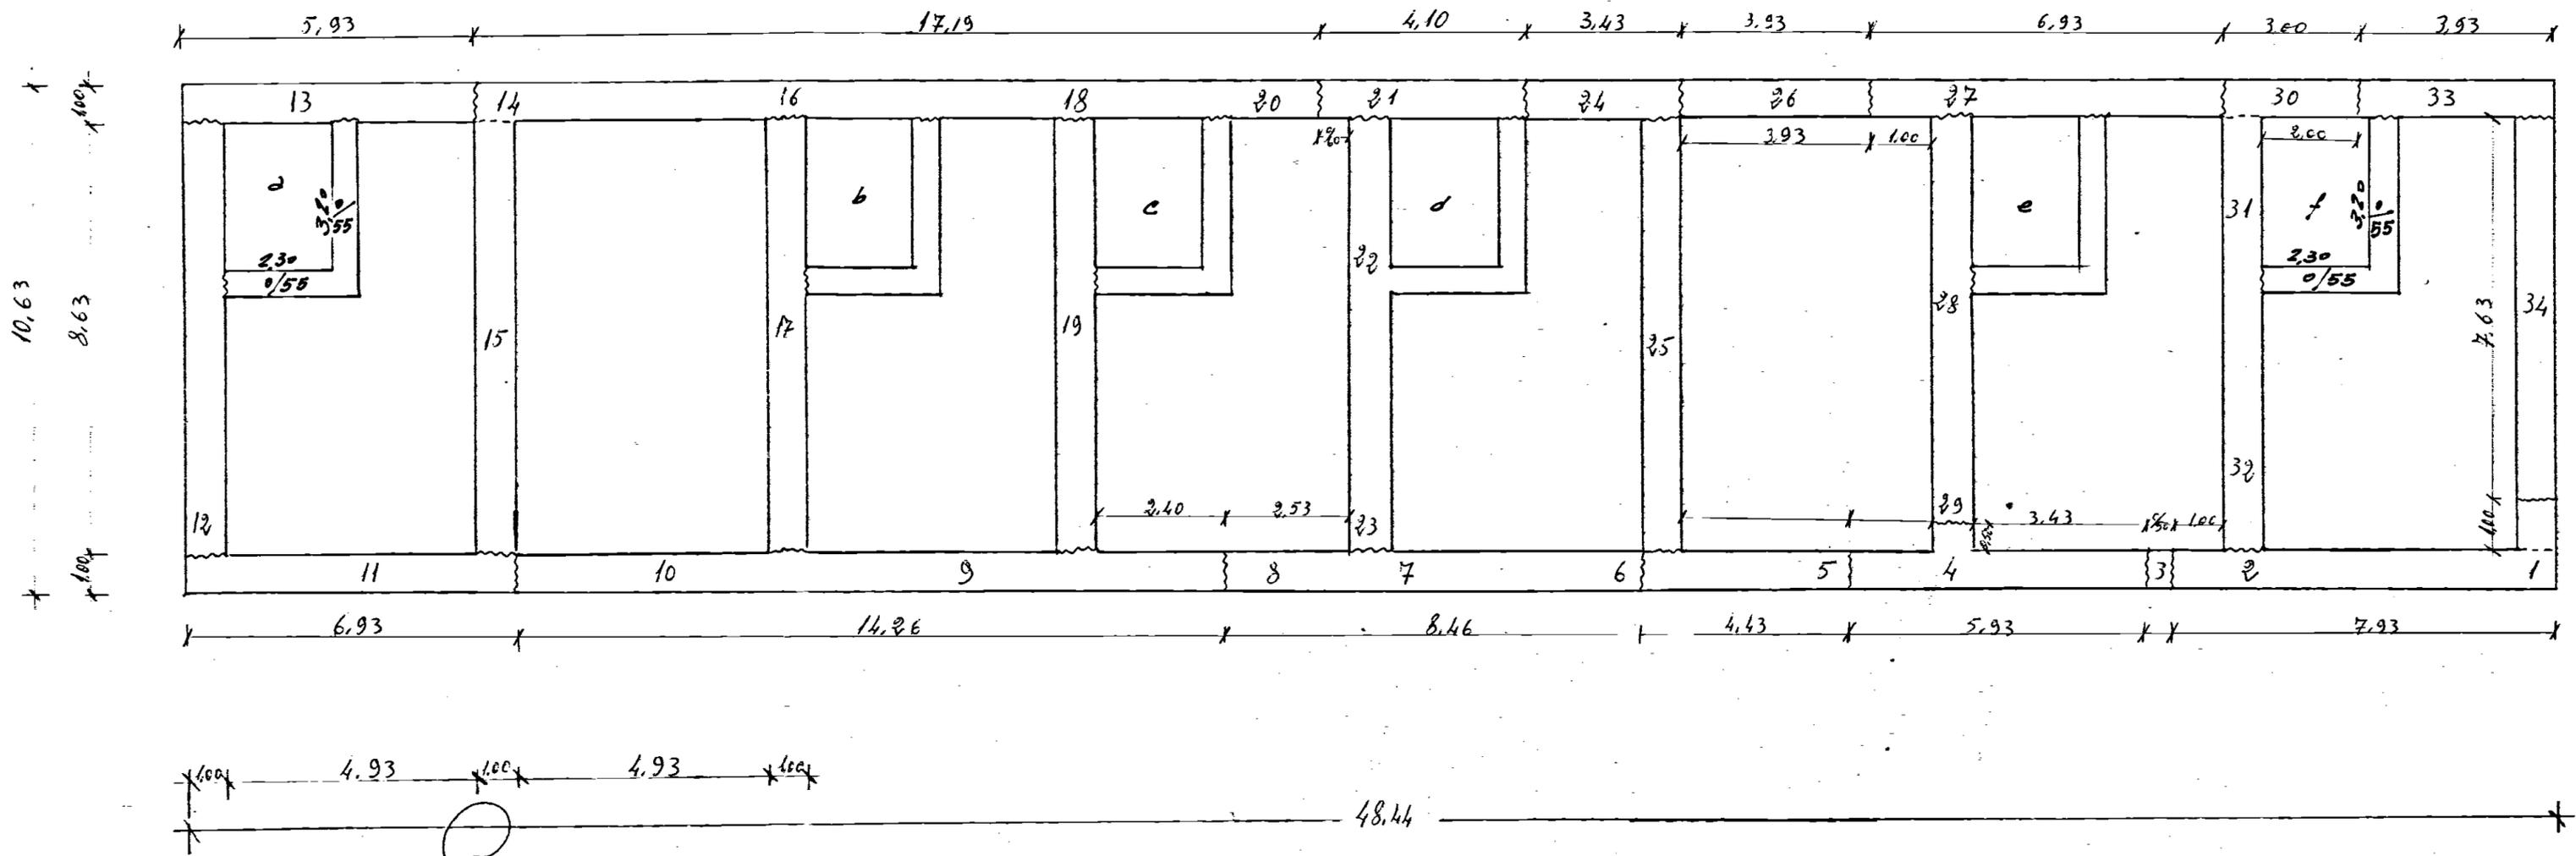

L'IMPRESA
[Signature]

IL DIRETTORE DEI LAVORI
[Signature]