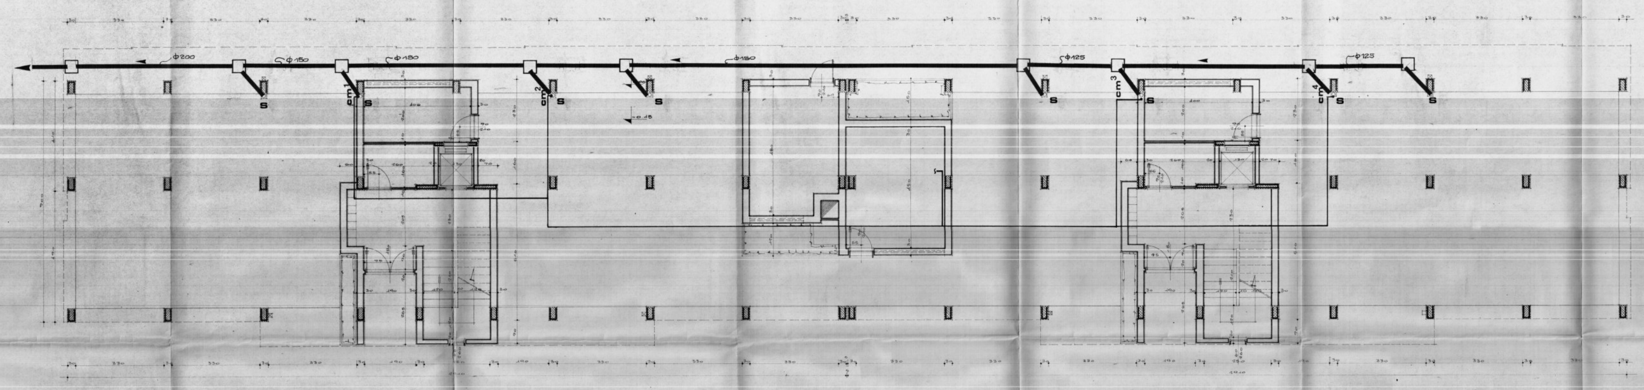

GESTIONE CASE LAVORATORI (legge 14-2-1963)		Intervento Nº 1312		stazione appaltante I A C P
QUARTIERE S.ELIA BRINDISI				data 2.8.1971 — 14
LOTTO A1 - EDIFICIO A				archivio
IDRICO S. 1 — PIANTA PIANO TERRA				
EDILIZIA	Ing.G.Angelini	STRUTTURE-C	Ing.F. Piro	note
EDILIZIA	Ing.M.Bolognese	IMPIANTI	Ing.P.Fabretti	
EDILIZIA	Ing.U.Lenoce	PROGRAMMAZ	Ing.A.Maldari	
EDILIZIA	Ing.I.Perretti	PROGRAMMAZ	Ing.L.Poti	
EDILIZIA	Ing.L.Poti	PROGRAMMAZ	Ing.E.Romanazzi	
EDILIZIA	Ar.F.Pignatelli	COORDINATORE	Ing.A.Maldari	
EDILIZIA	Ar.G.Pinto	DIREZIONE LL.	I A C P	controllo / esito
STRUTTURE-C	Ing.F.D'Alonzo			