


PARERE FAVOREVOLE
espresso con voto n. 9/18
nella seduta del 12 FEB 1974
Brindisi, li 12 FEB 1974
IL SEGRETARIO

EDILIZIA ECONOMICA POPOLARE		
BRINDISI	Fabbricato Sociale Coop.va	PIANO DI ZONA della 167 quartiere SANT'ELIA
	S.MICHELE 72 ZONA 4 Lotto 1	
centrale	termica e idrica	rapp. 1:25
progettista direttore lavori	dott. ing. GIUSEPPE MARASCO	TAV. N. 5


N.B. : TUTTE LE OPERE INDICATE NEI PRESENTI
DISEGNI RIENTRANO NEL FORFAIT.

N.B.

- 1) IL SOLAIO COPERTURA C.T. DEVE ESSERE
FORMATO DA UNA SOLERA IN C.A.
- 2) LE PORTE DELLA C.T. DEVONO APRIRSI
VERSO L'ESTERNO.

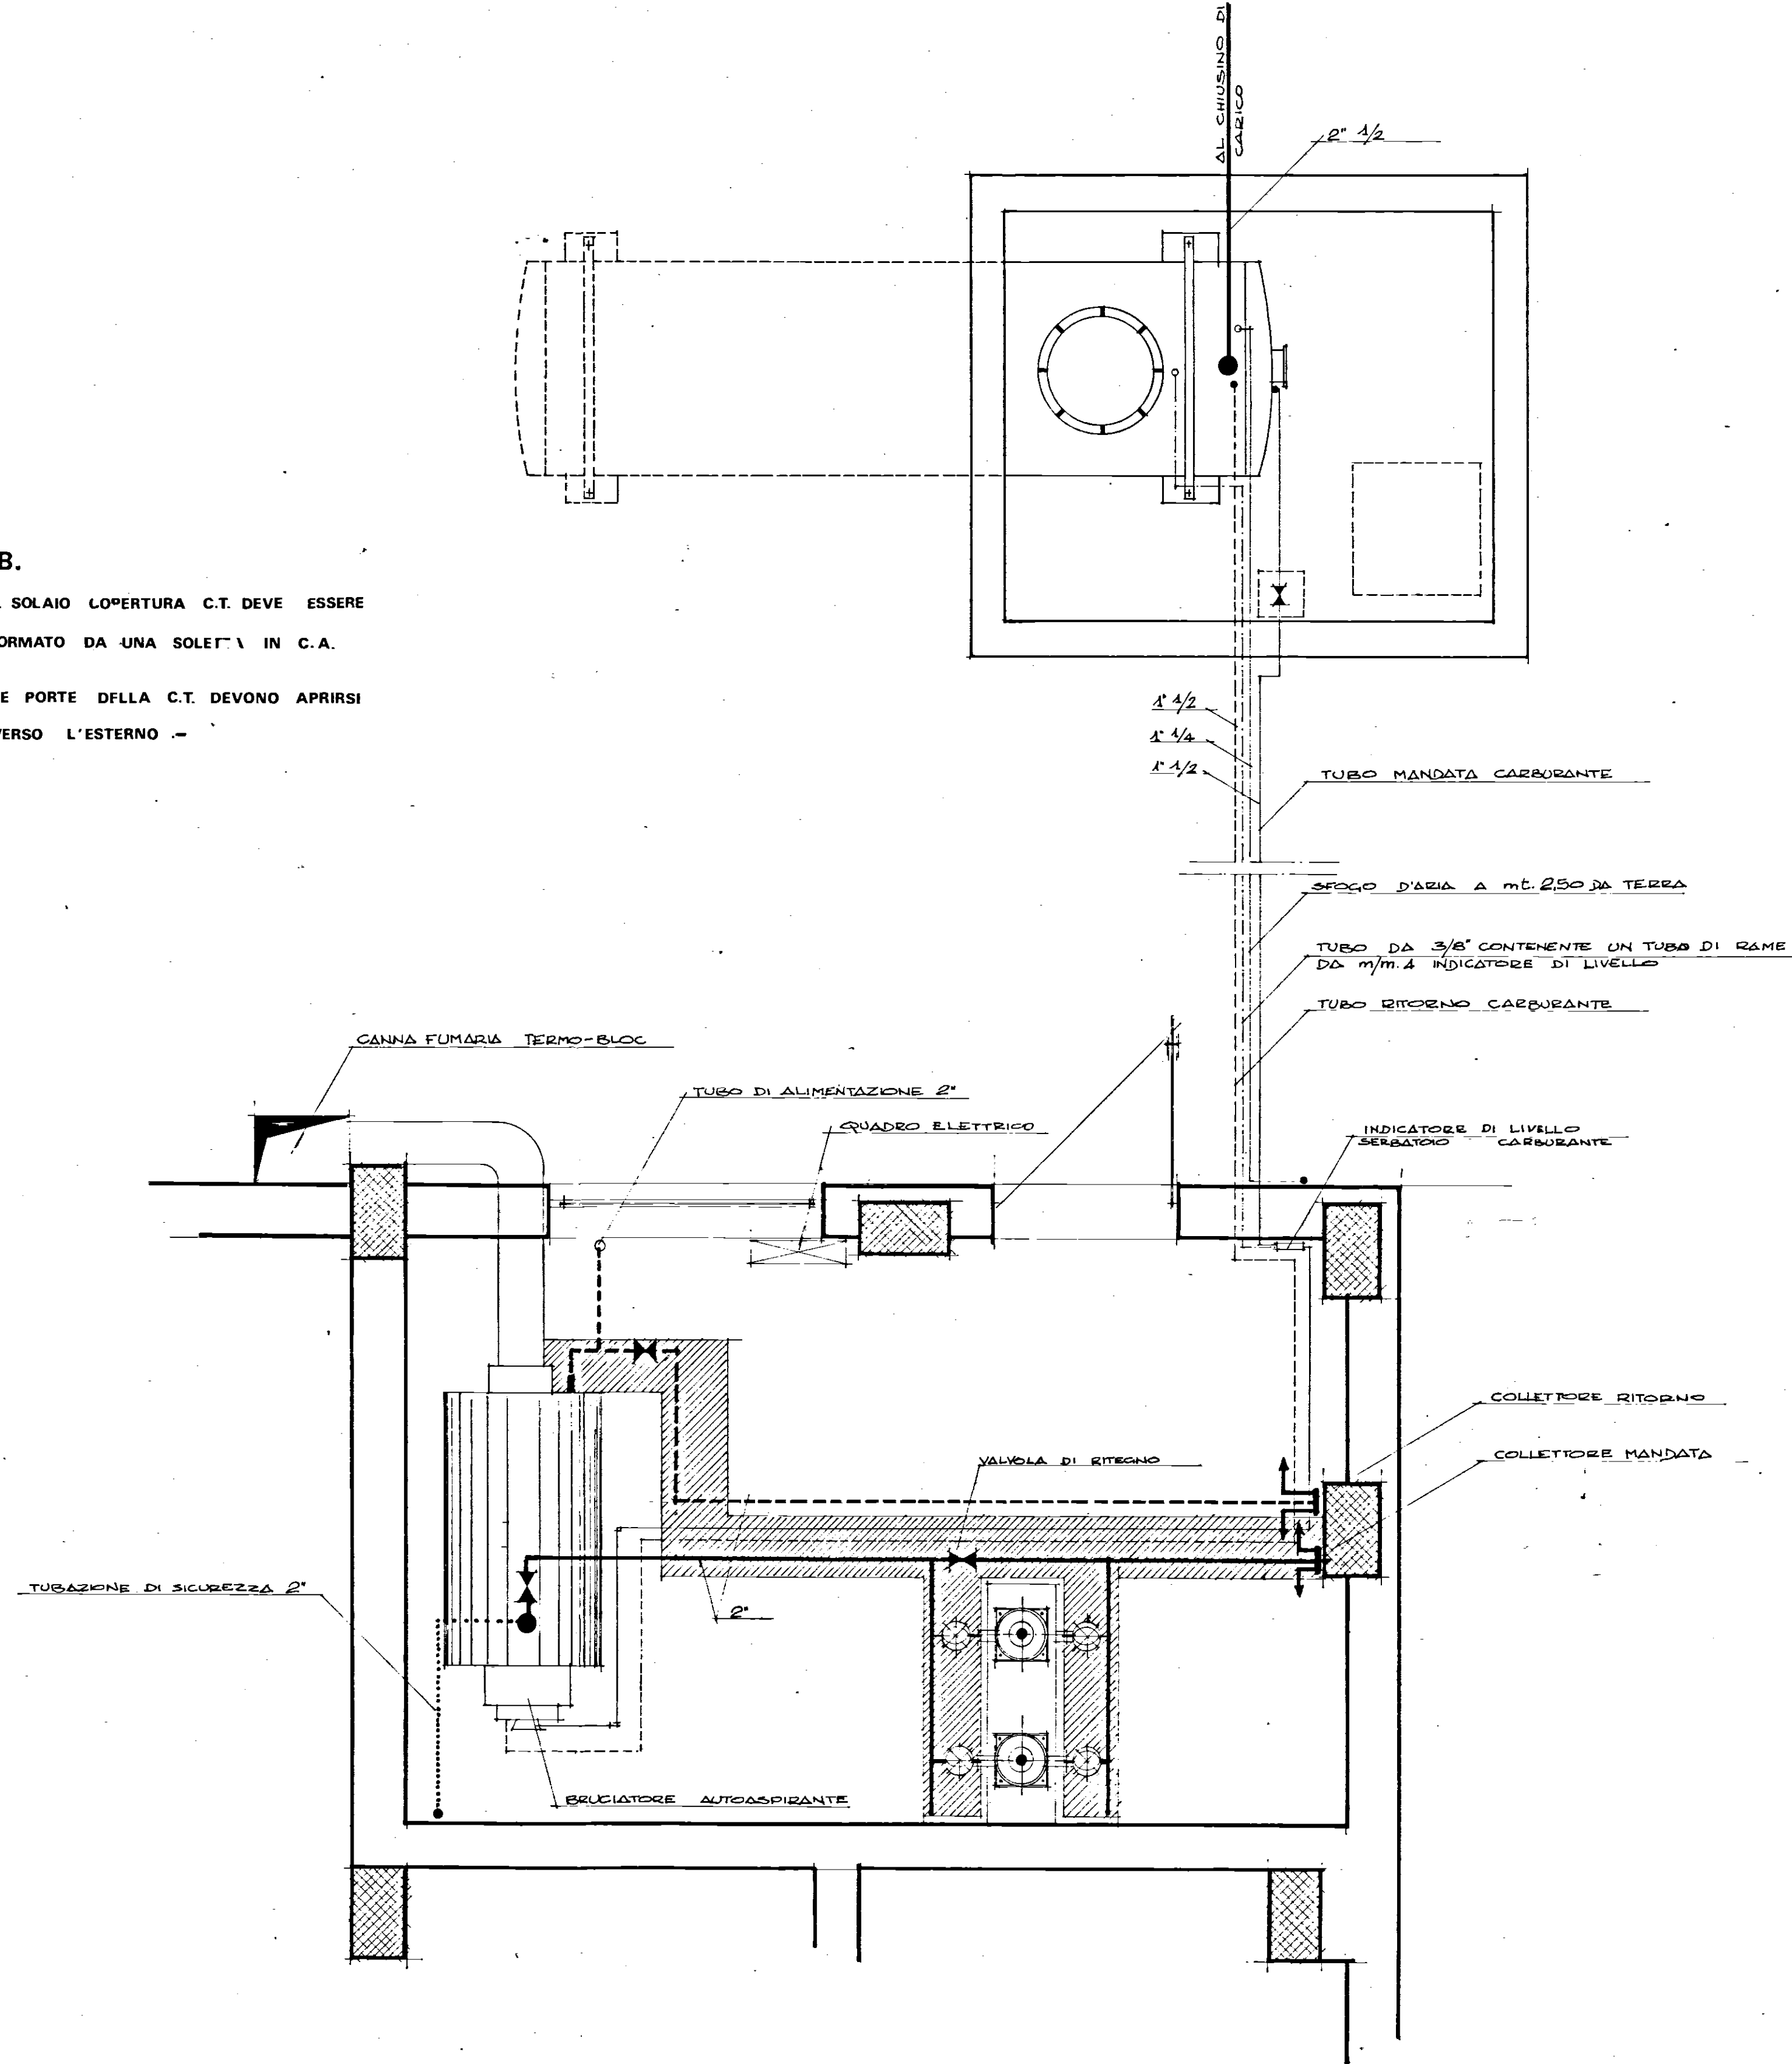


PIANTA DELLA CENTRALE TERMICA rapp. 1:25

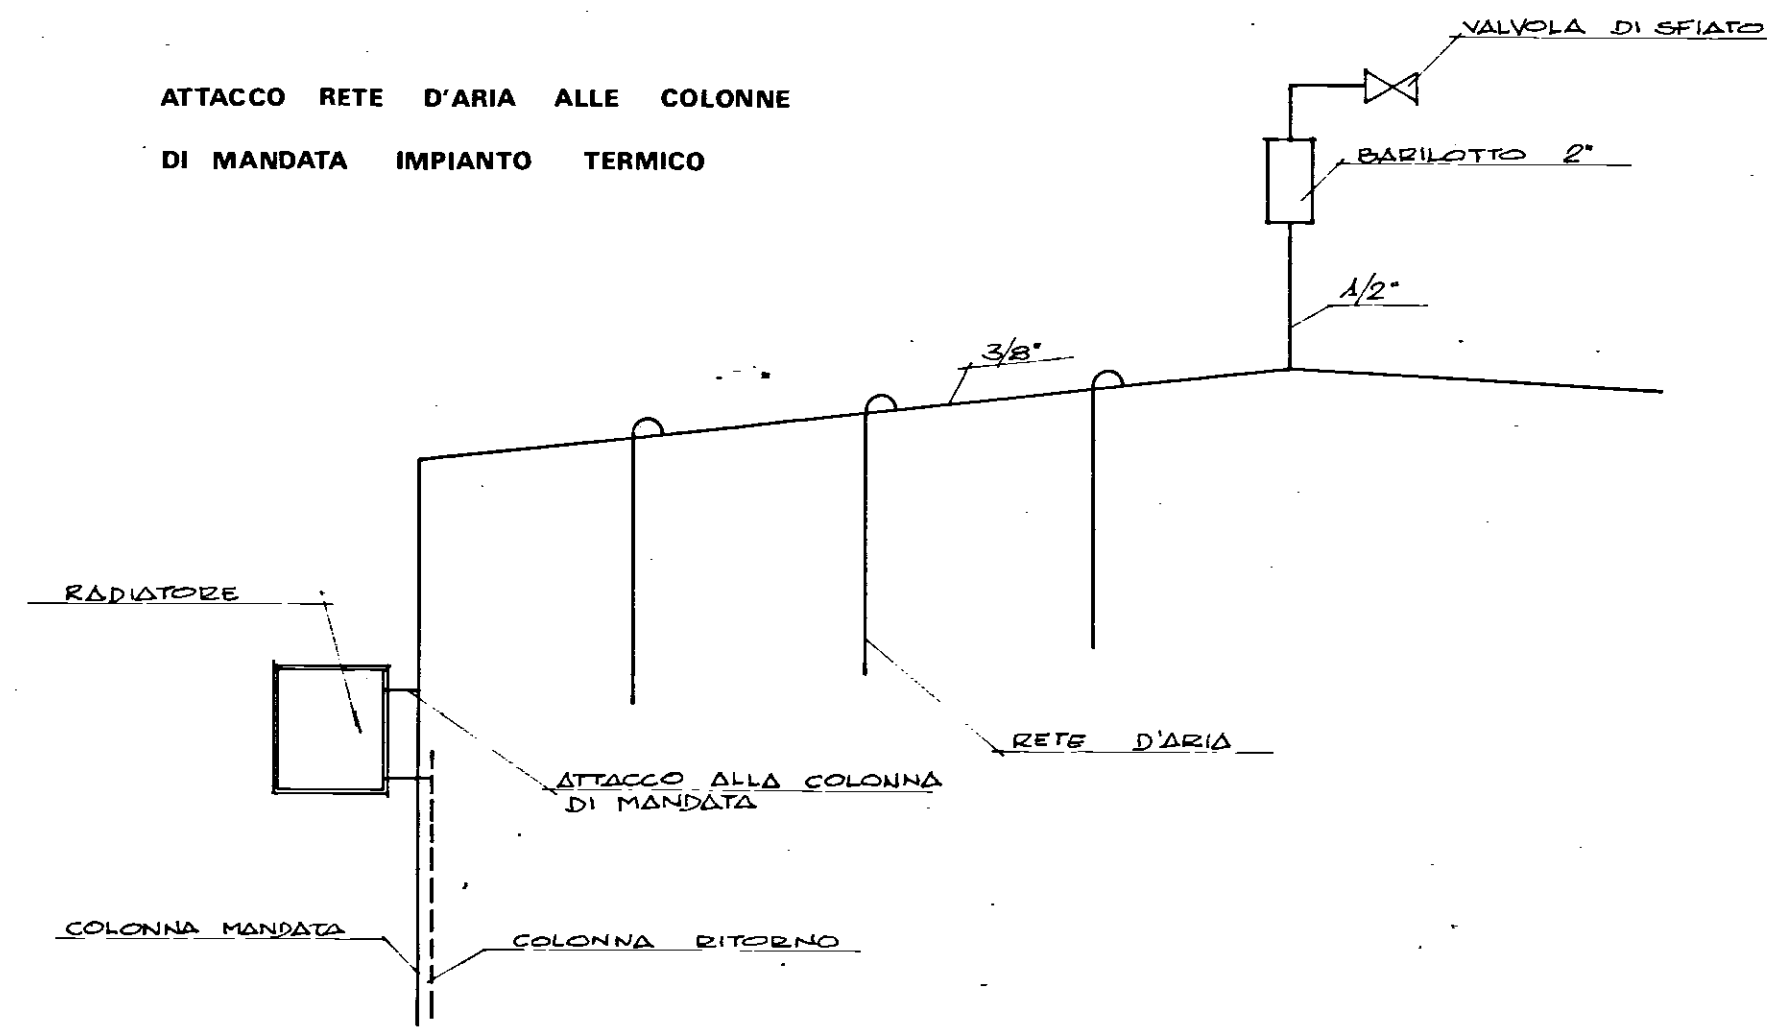

LEGENDA

- 1) SERBATOI ETERNIT DA L. 1000 (n°2)
- 2) AUTOCLAVE DA L. 800

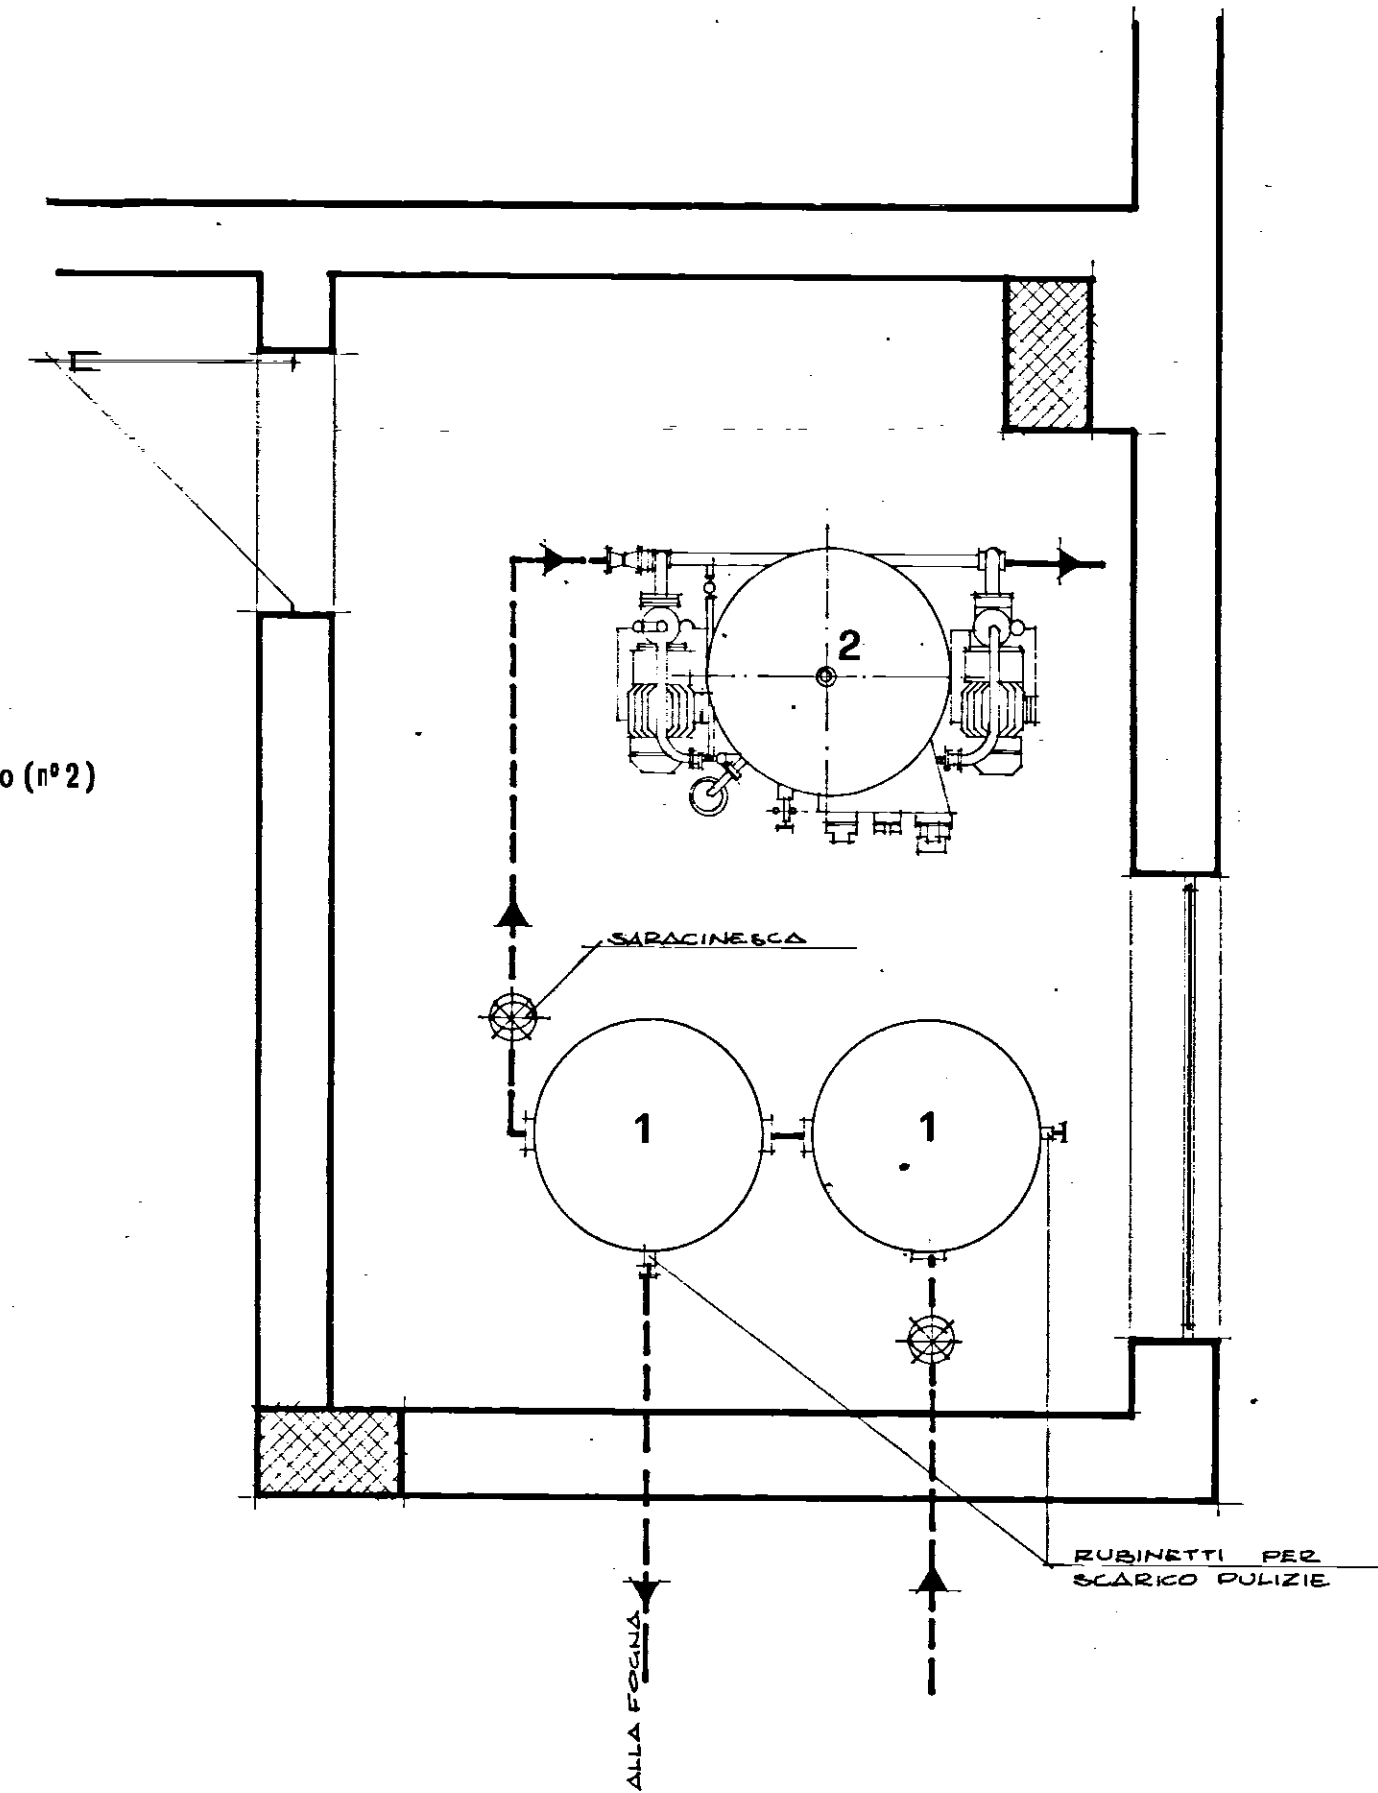

PIANTA DELLA CENTRALE IDRICA rapp. 1:25