



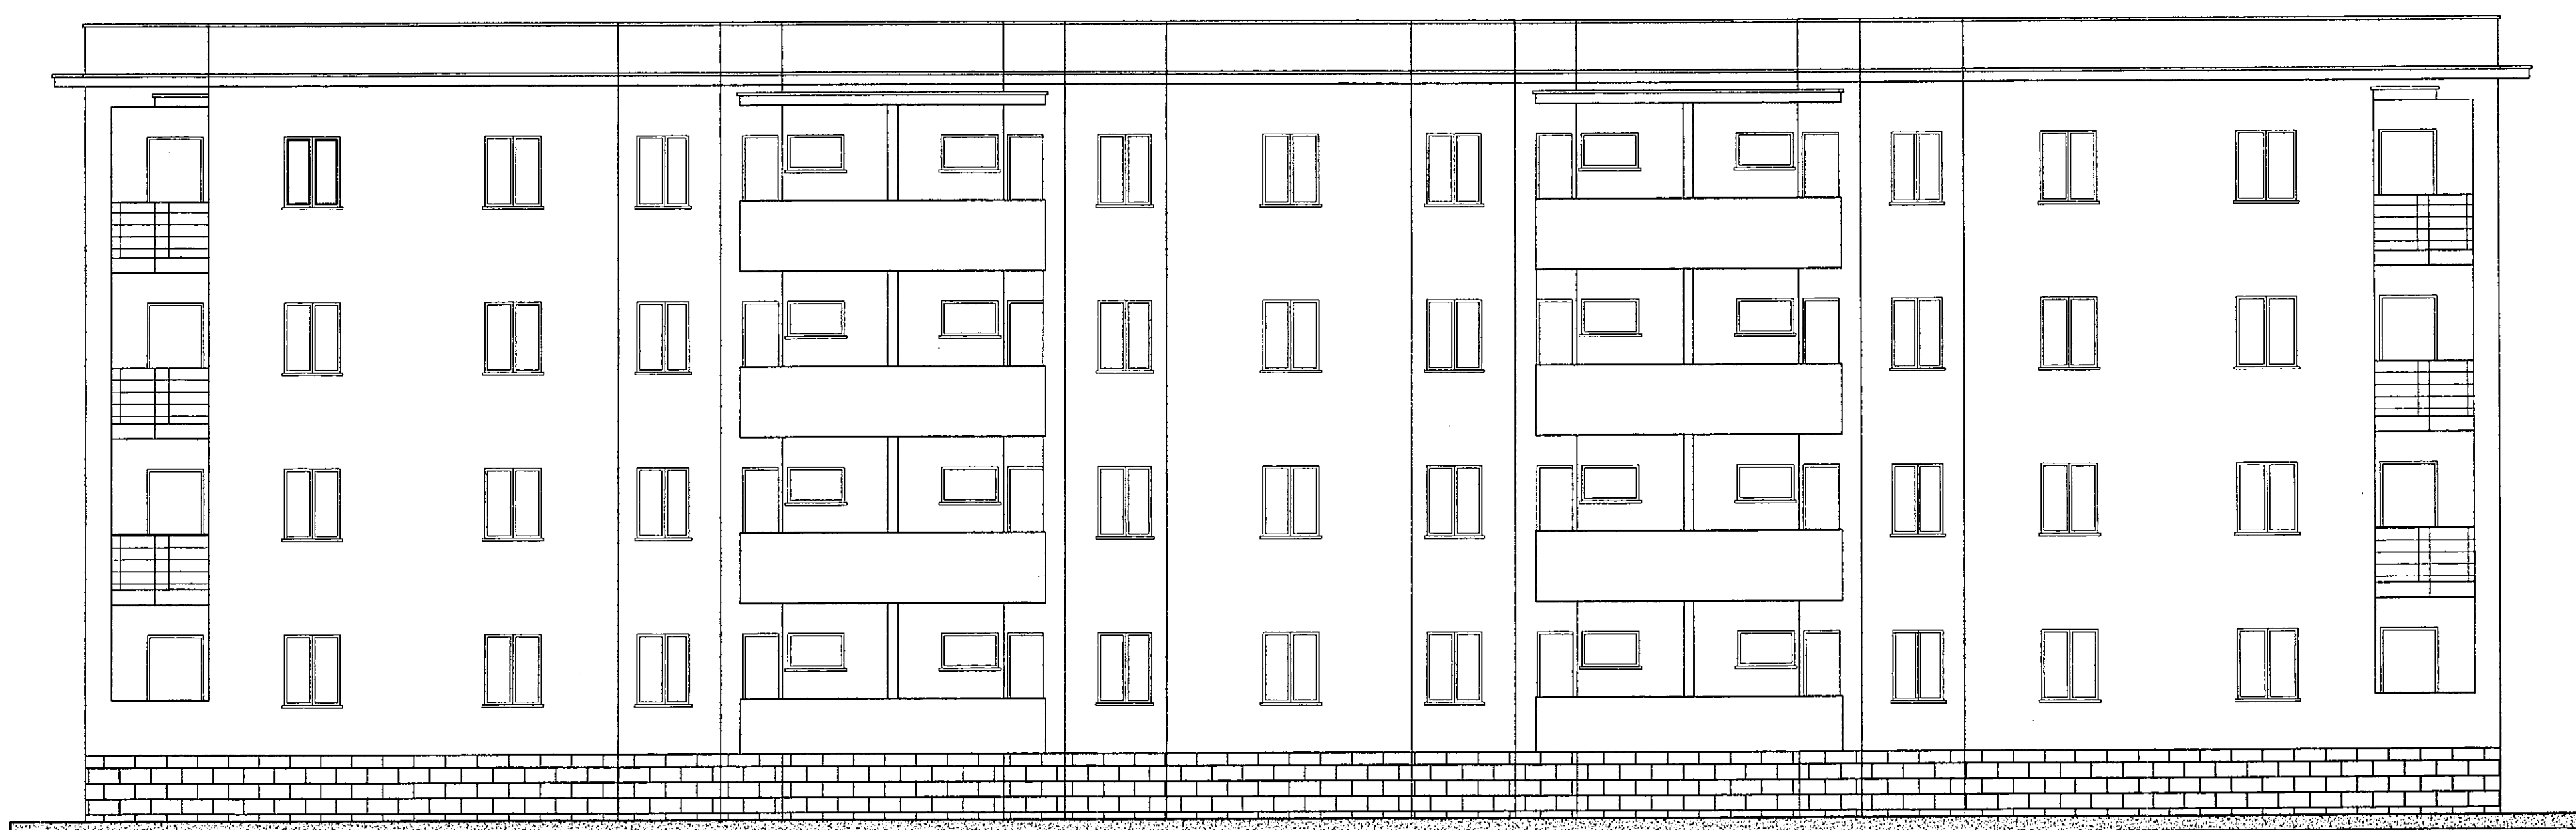


LOTTO 8° - PROSPETTO PRINCIPALE



PROSPETTO SECONDARIO

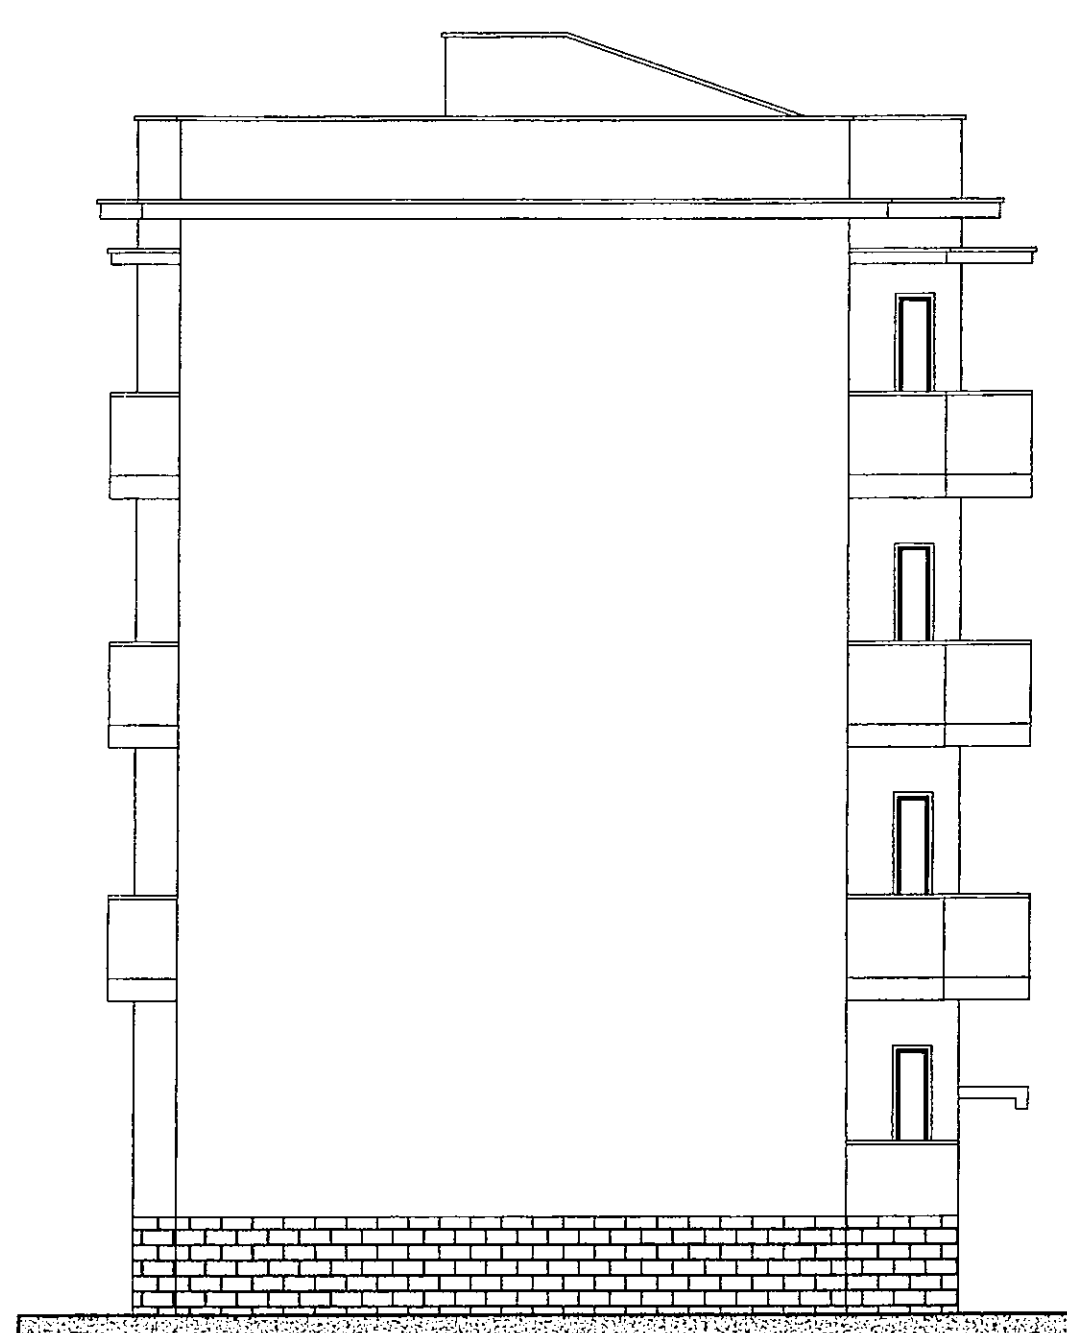

LOTTO 8° - PROSPETTO LATERALE

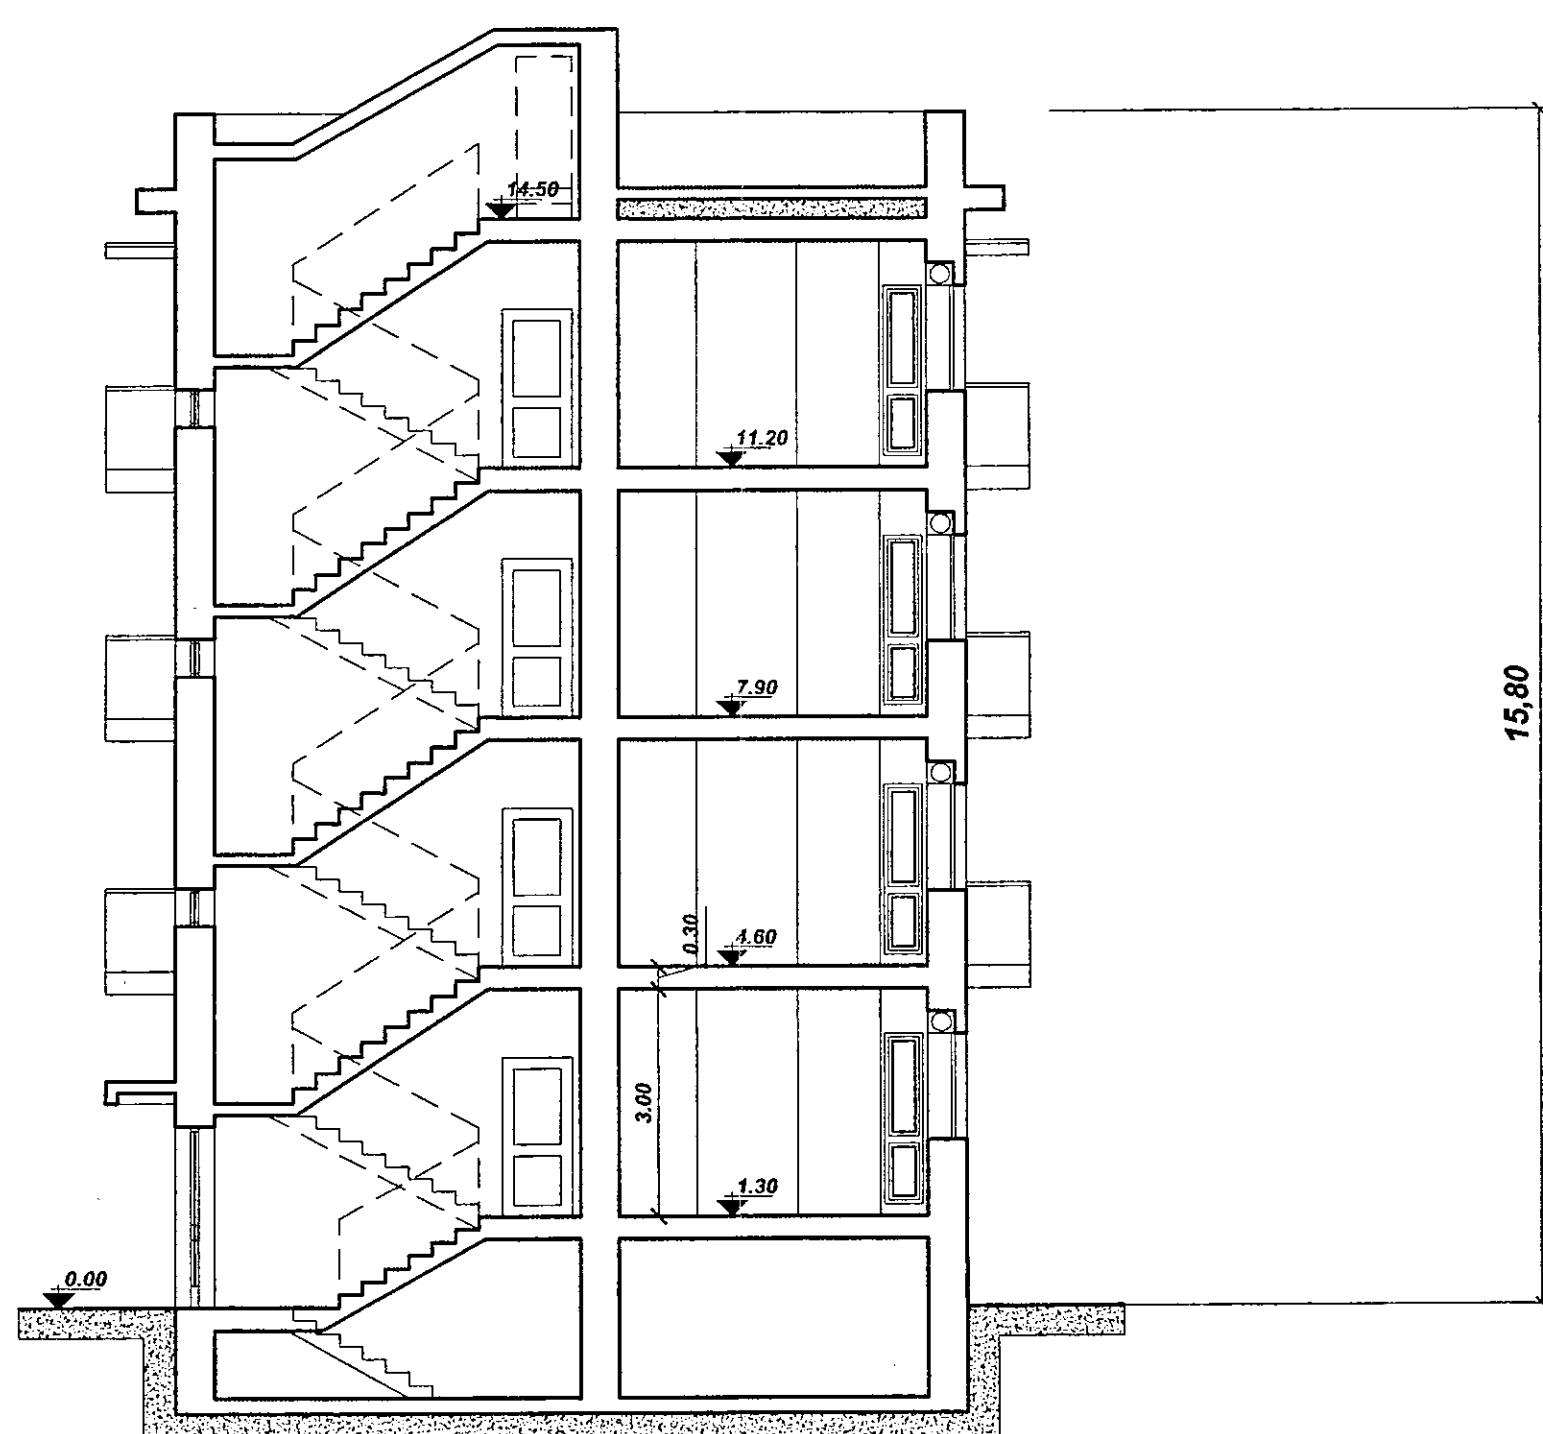

SEZIONE TIPO A - A

ISTITUTO AUTONOMO CASE POPOLARI PER LA PROVINCIA DI BRINDISI	
DELIBERA G.R. N° 1104 DEL 23/07/2003 LEGGE 457/78 1° - 2° - 5° BIENNIO	
LAVORI DI RECUPERO DEL PATRIMONIO I.A.C.P. NEL COMUNE DI BRINDISI - LOTTI : 4° VIA MARSICA; 5° - 6° - 7° - 8° VIA LUCREZIO; 9° - 10° - 11° - 12° VIA OBERDAN	
PROGETTO : DOTT. ING. MARIO QUARTA	DATA :
RESPONSABILE DEL PROCEDIMENTO : DOTT. ING. GIUSEPPE DE ANGELO	SCALA : 1:100
COORD. SICUREZZA IN FASE DI PROGETTAZIONE : GEOM. VINCENZO TONDO	ARCHIVIO :
COLLABORAZIONE TECNICA : GEOM. MAURIZIO SPINALEO GEOM. NAPOLEONE ANTONIO	TAV. 11
LOTTO 8°	
PROSPETTI E SEZIONE	