




I.A.C.P. BRINDISI	INTERVENTO N°	LEGGE 30-12-1960 n° 1676
PROGETTO PER LA COSTRUZIONE DI N° 19 ALLOGGI PER AGRICOLTORI IN LATIANO		DATA: A44 H° A44 A44
PROSPETTI E SEZIONE	RAPP. 1:100	
UFFICIO TECNICO I.A.C.P.	PROGETTO DIREZ. LAVORI	
	STRUTTI E CALCO	
		DISEGN. CONTR.

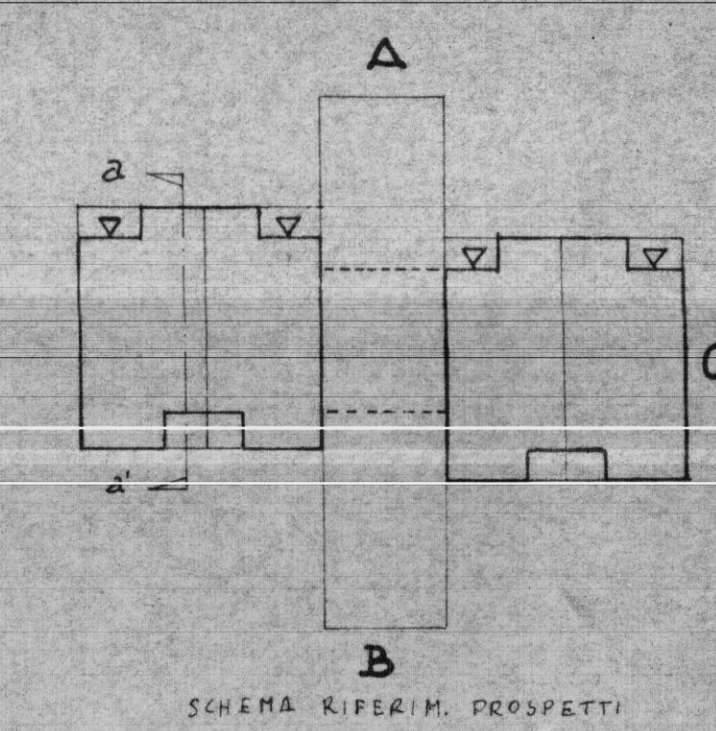


PROSPETTO "B"

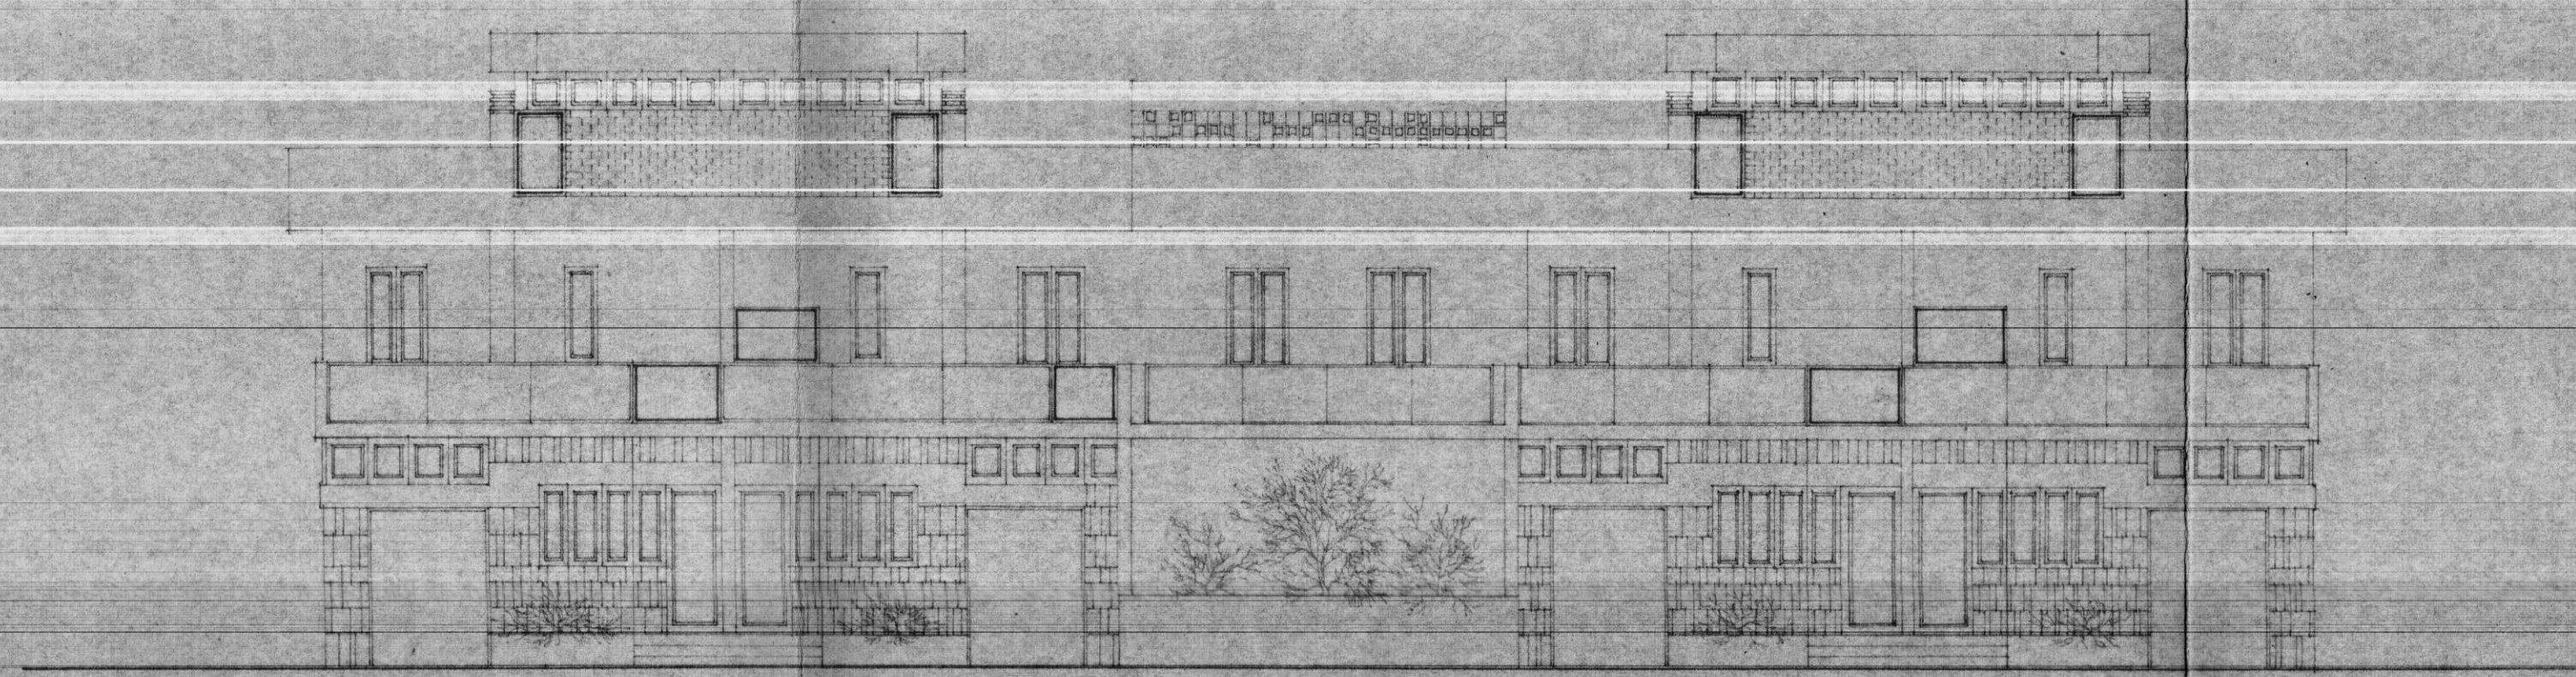

PROSPETTO "A"

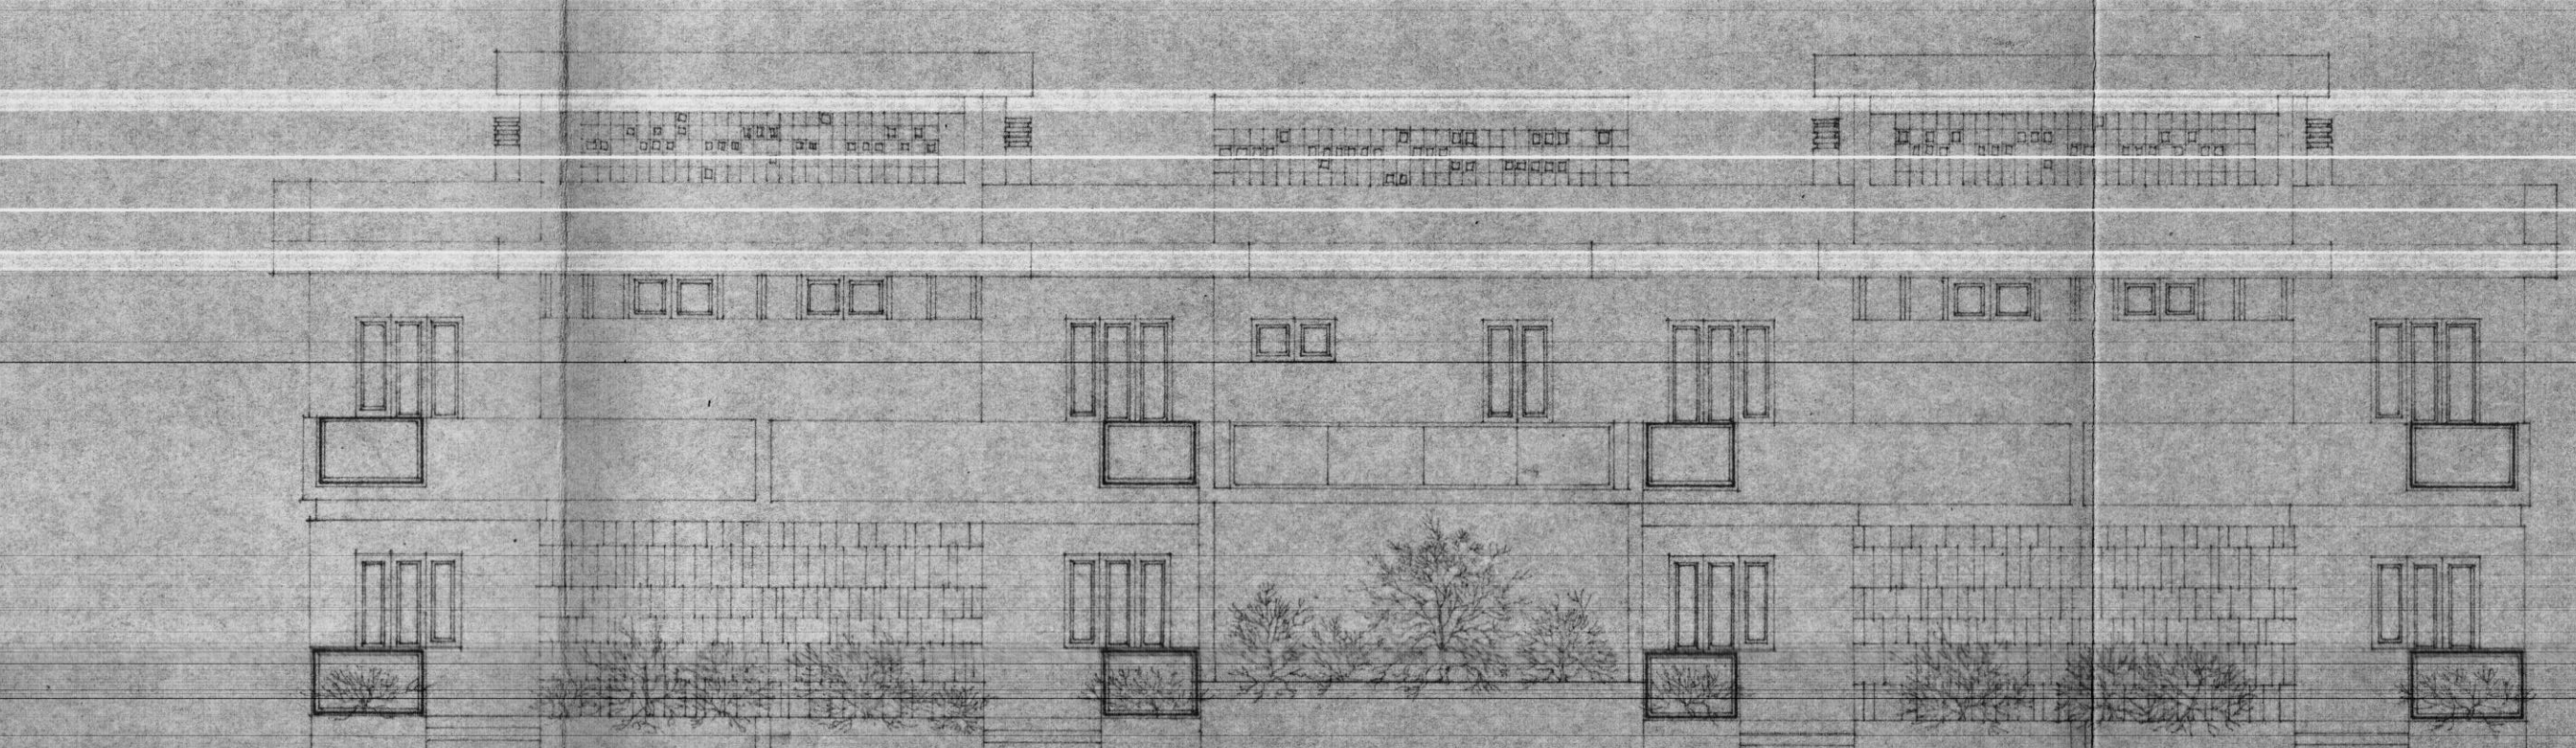

PROSPETTO "C"

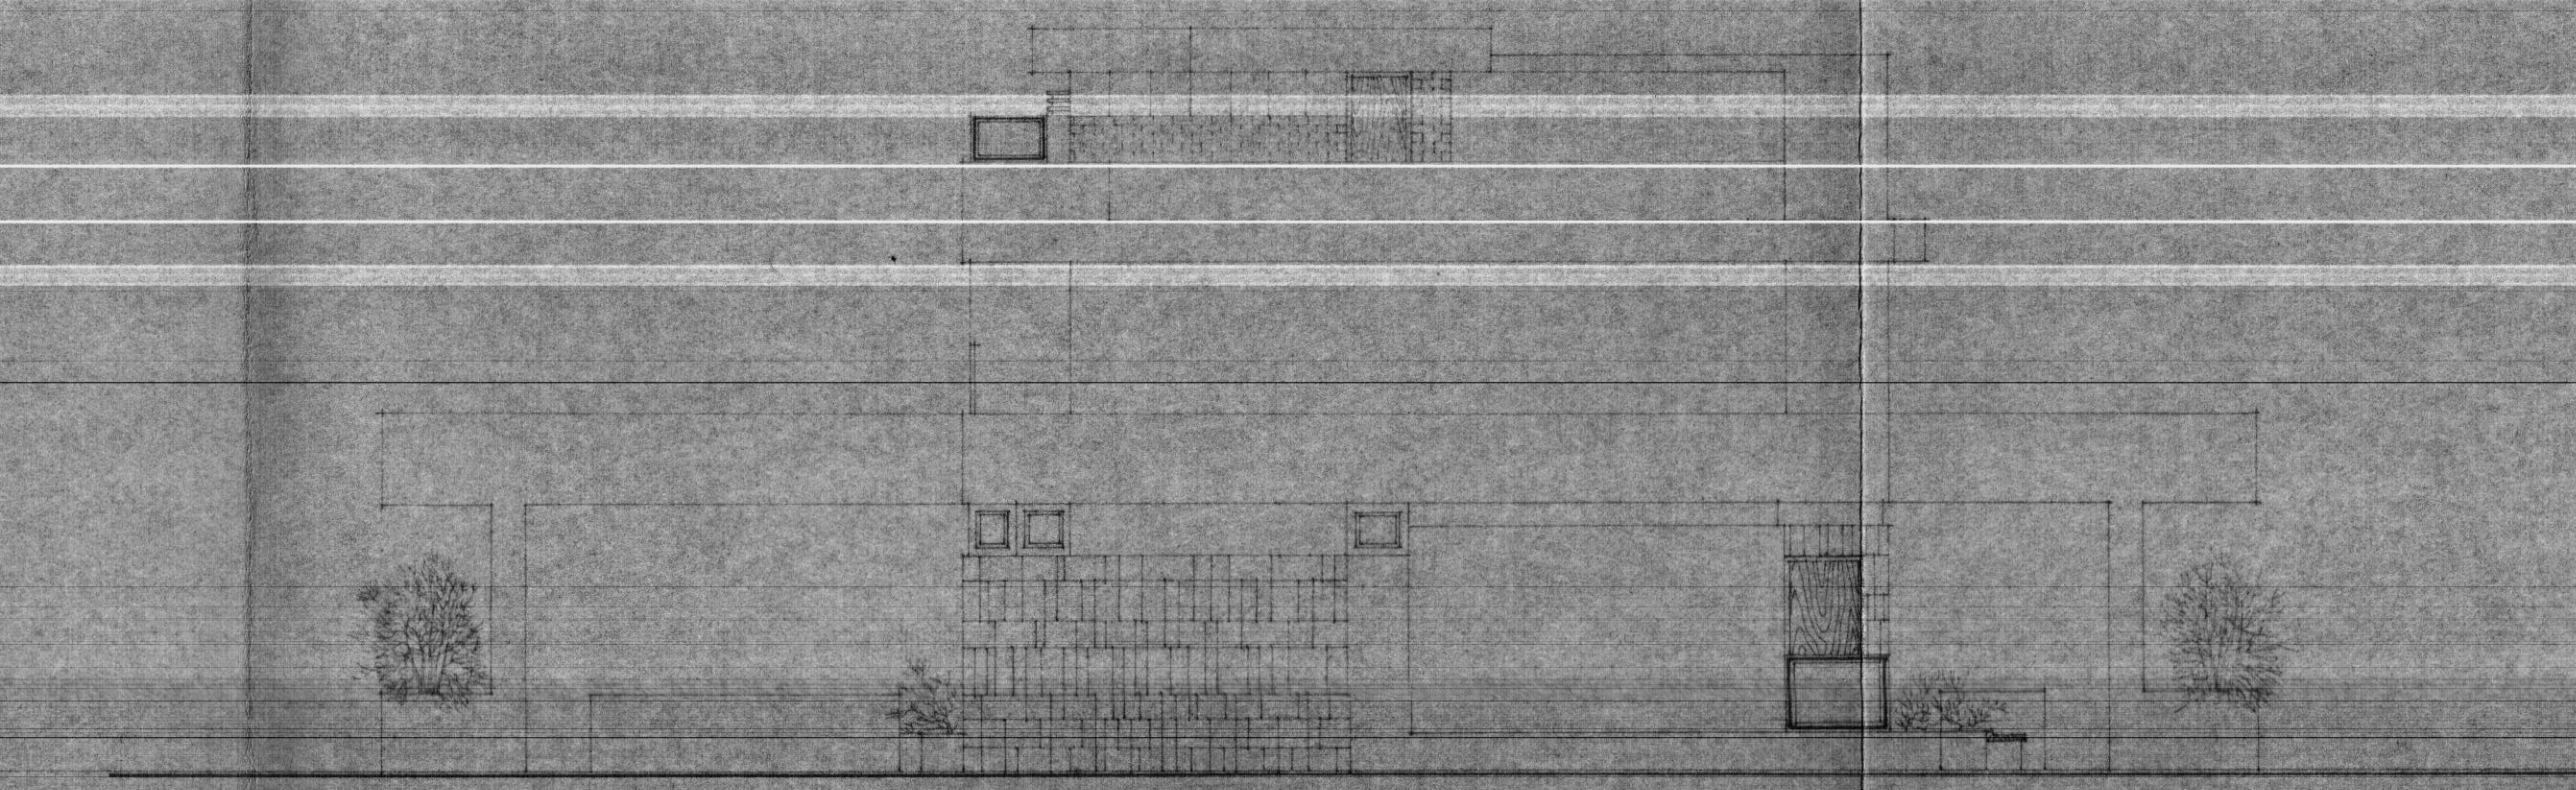

SEZIONE "A-B"

