


CASE POPOLARI IN OSTUNI - PAL. A<sub>1</sub>-A<sub>2</sub>-B - LOTTI 11°-12°-13°

SCALA 1:100



PLANIMETRIA GENERALE E SISTEMAZIONI ESTERNE

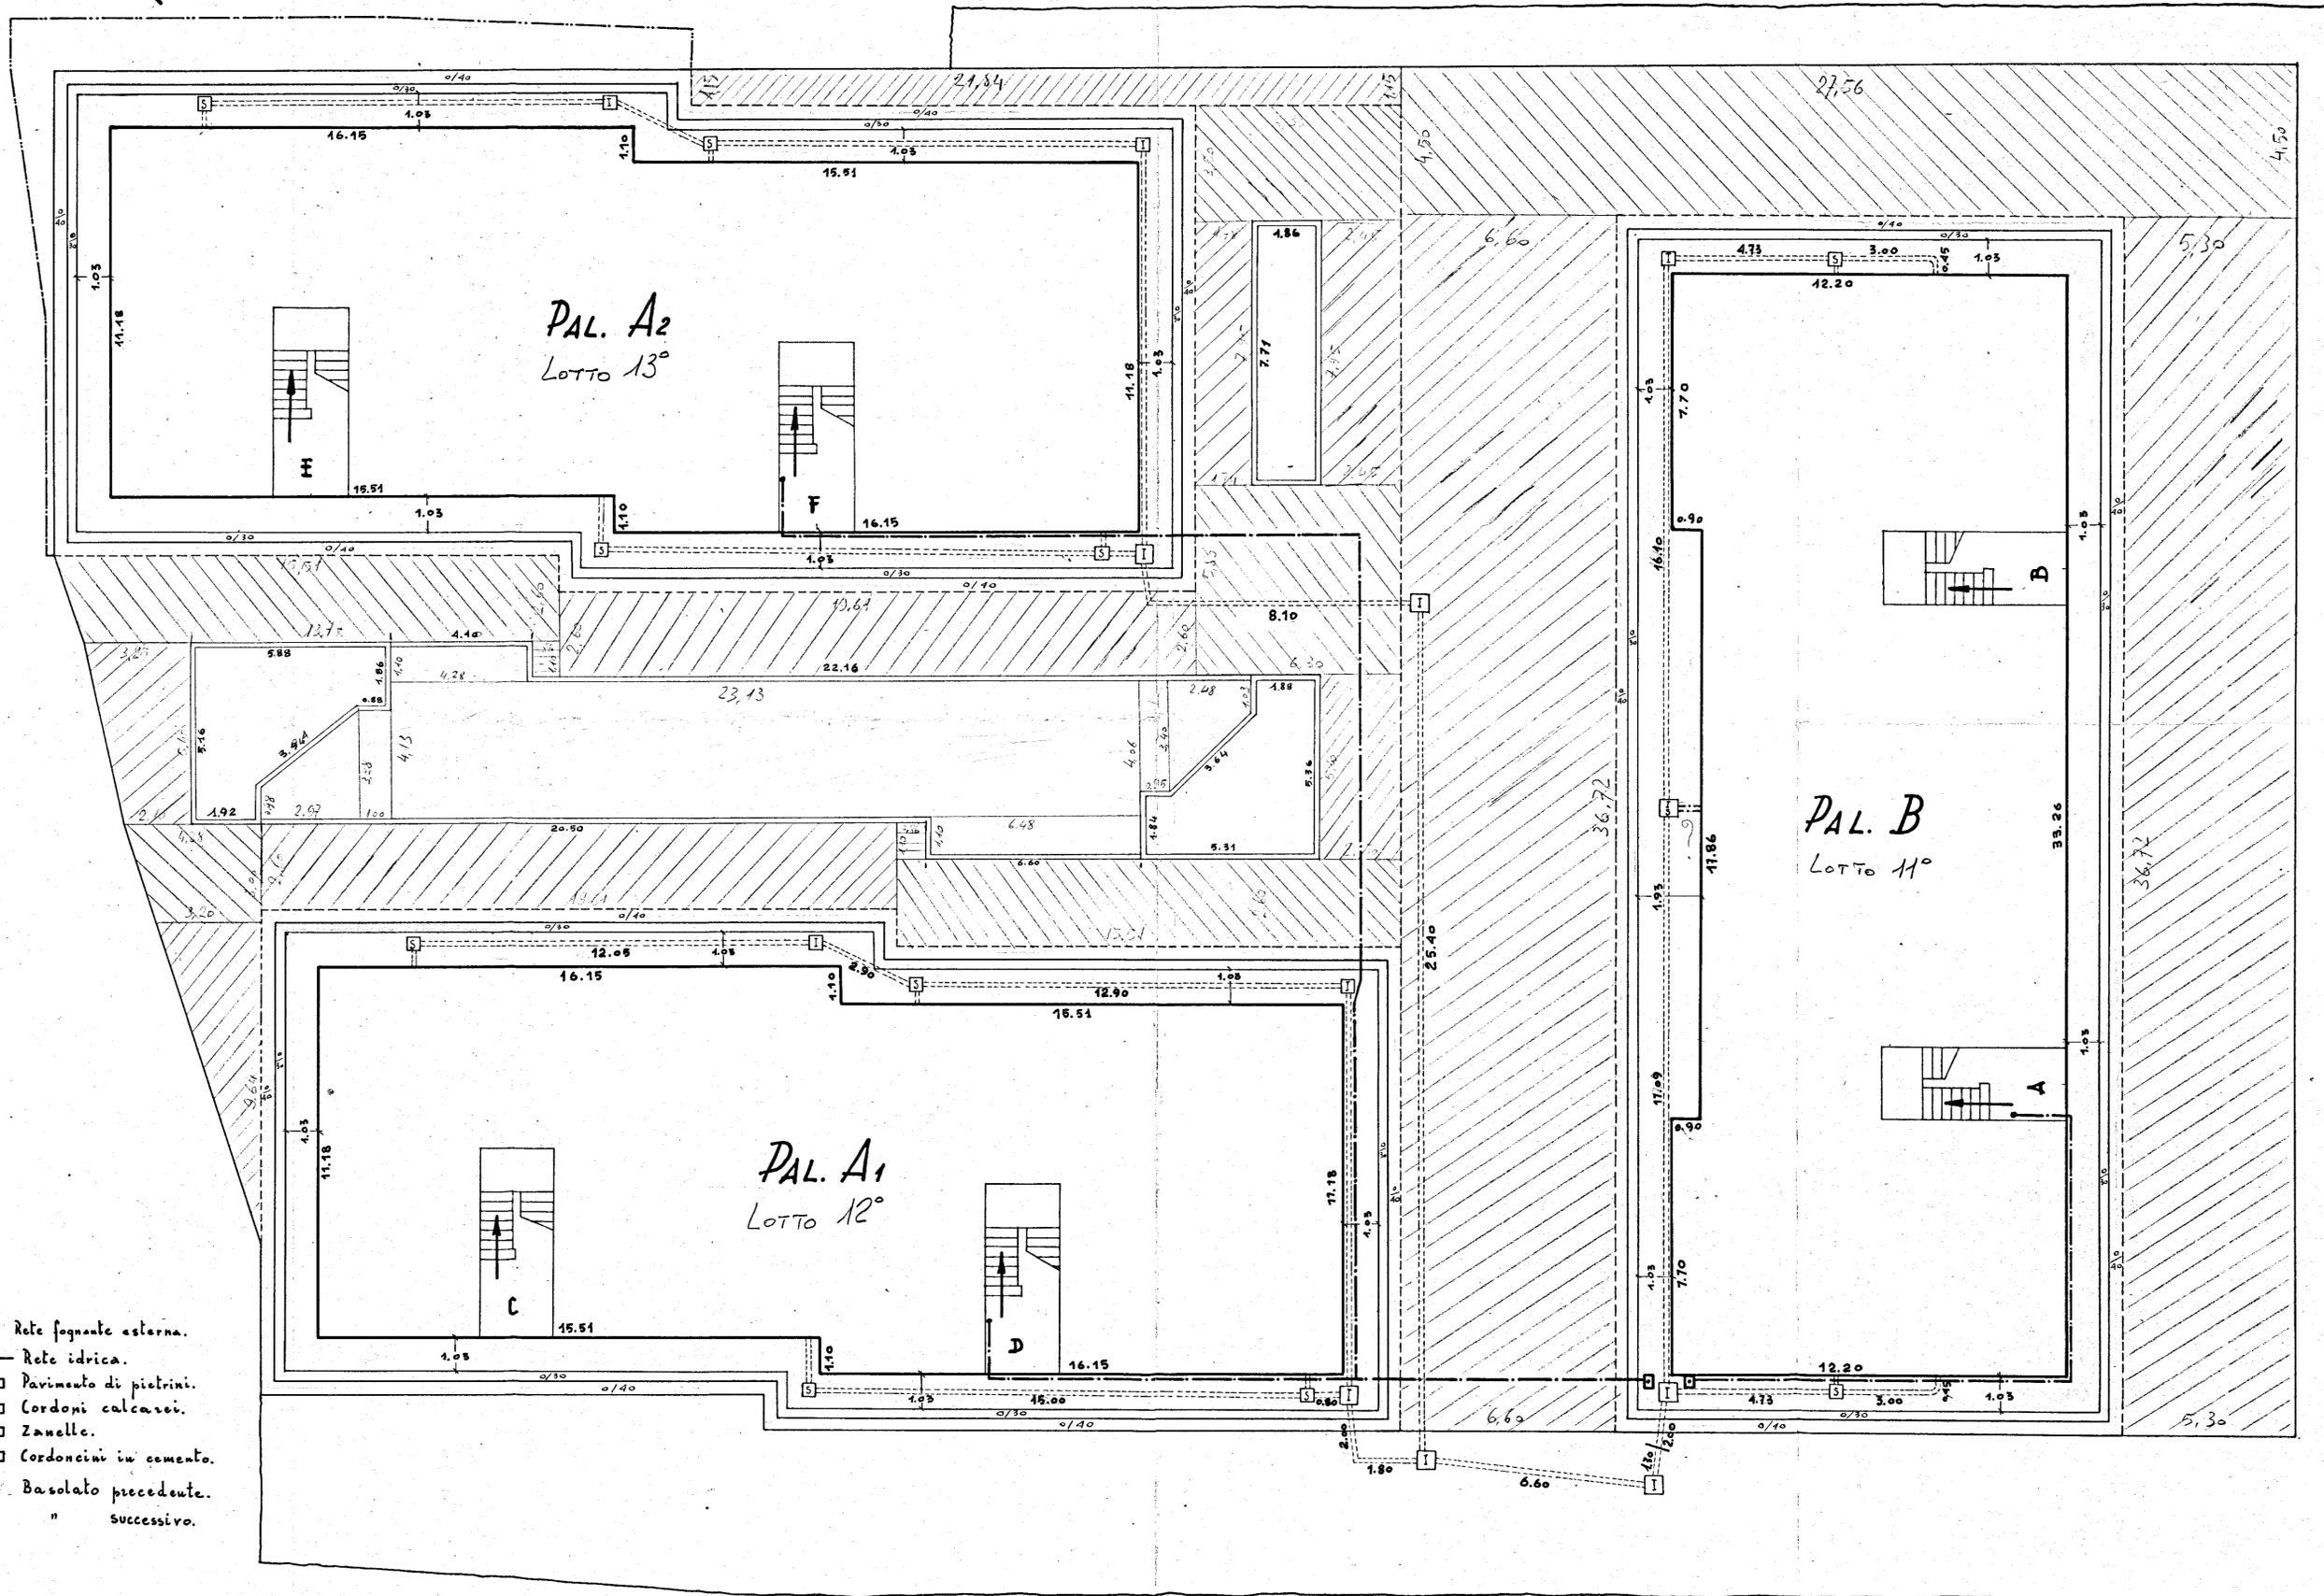

- Rete fognante esterna.
- Rete idrica.
- Pavimento di pietrini.
- Cordoni calcarei.
- Zanelle.
- Cordoncini in cemento.
- /// Basolato precedente.
- /// " successivo.