

ISTITUTO AUTONOMO CASE POPOLARI-BRINDISI-

LEGGE 22-10-1971 N. 665 - ART. 68/B

COSTRUZIONE DI CASE POPOLARI IN FRANCAVILLA FONT.
PIANTE

PROGRAMMA INTERVENTO N. 008/8/1


Aggiornamenti:

PROGETTAZIONE
UFF. TECH. I.A.C.P.
BRINDISI
Data
IL DIRETTORE TECNICO
Dott. Ing. Antonio LONGO
TAV. N. 2


Alloggi N. da vani 5 = vani N.
6 = 42
TOT. N. 6 = N. 42

APPROVATO DALLA COMMISSIONE EDILIZIA COMUNALE
IN DATA 17.6.10.1974


Visto: è conforme all'originale
Franca Villa Fontana, li
IL SEGRETARIO

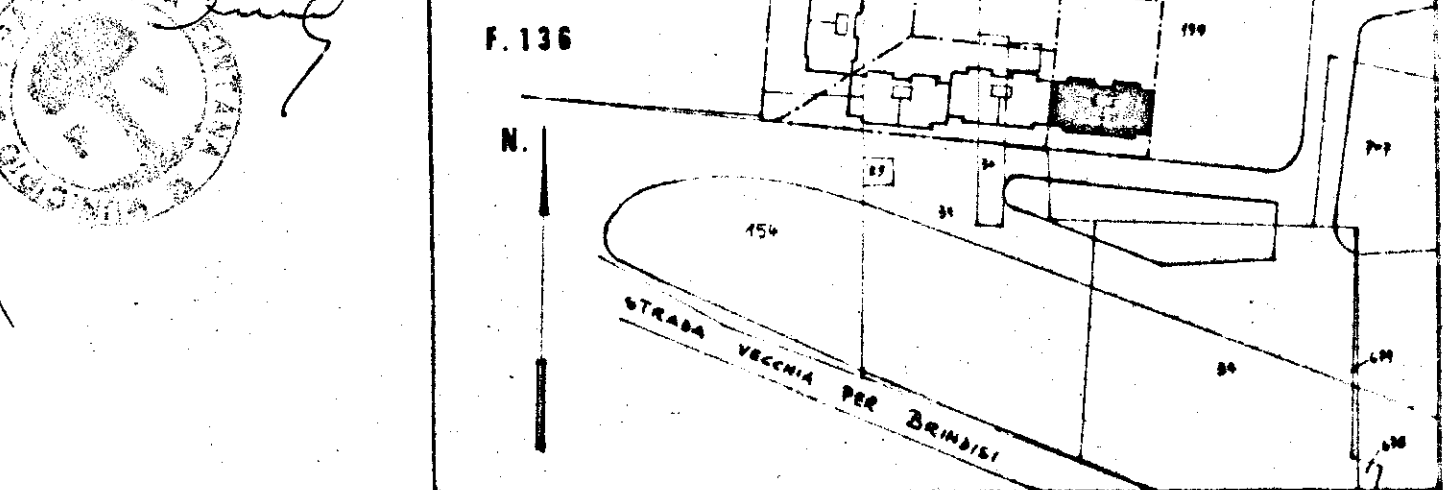


PIANTA FONDAZIONE

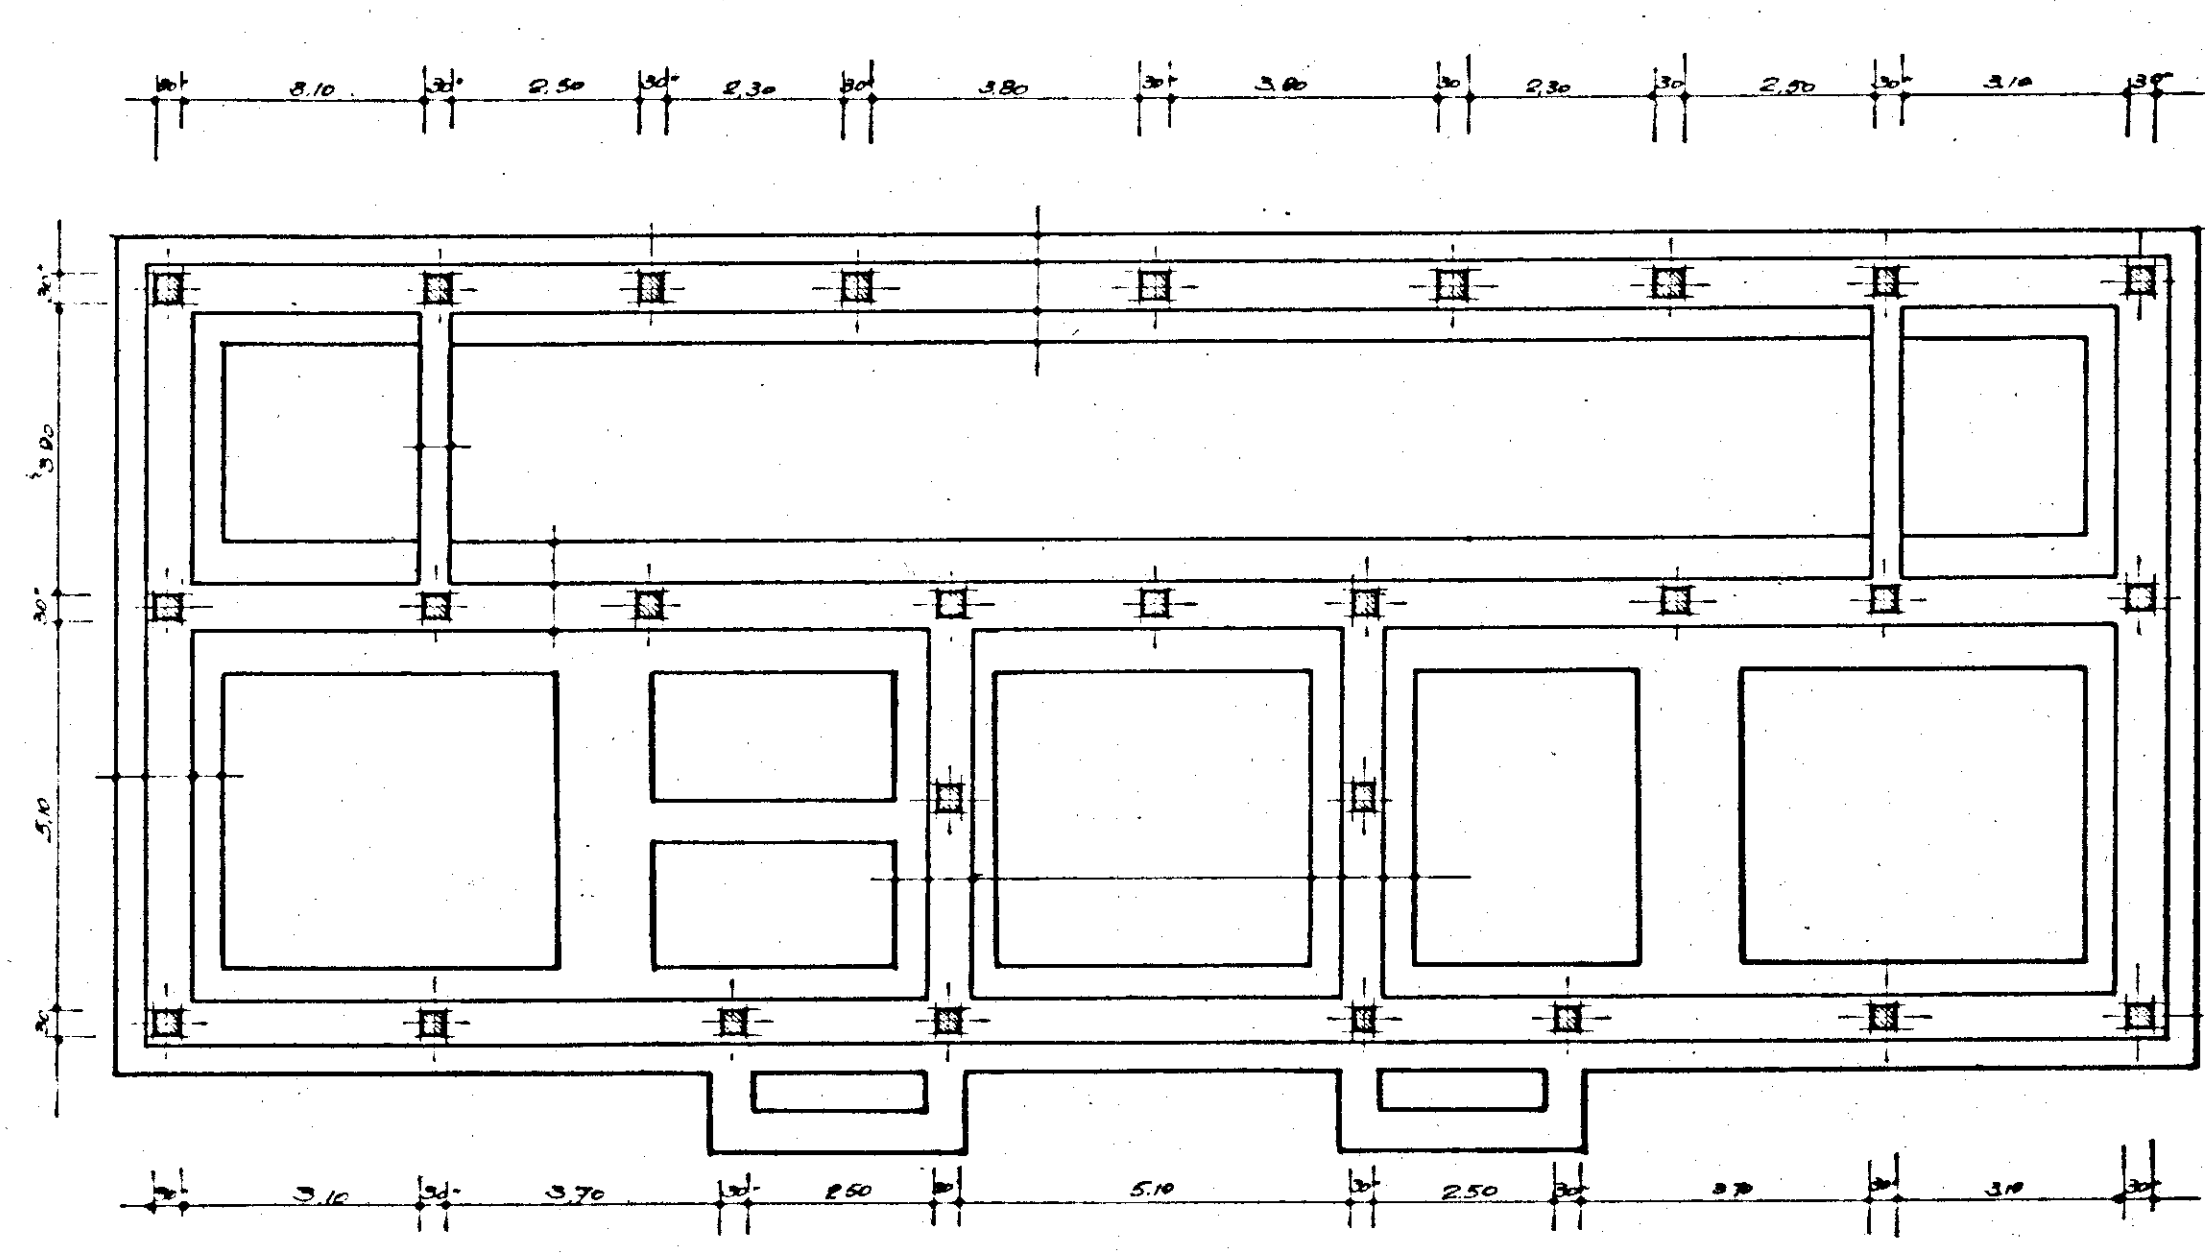

PIANTA PIANO TERRA

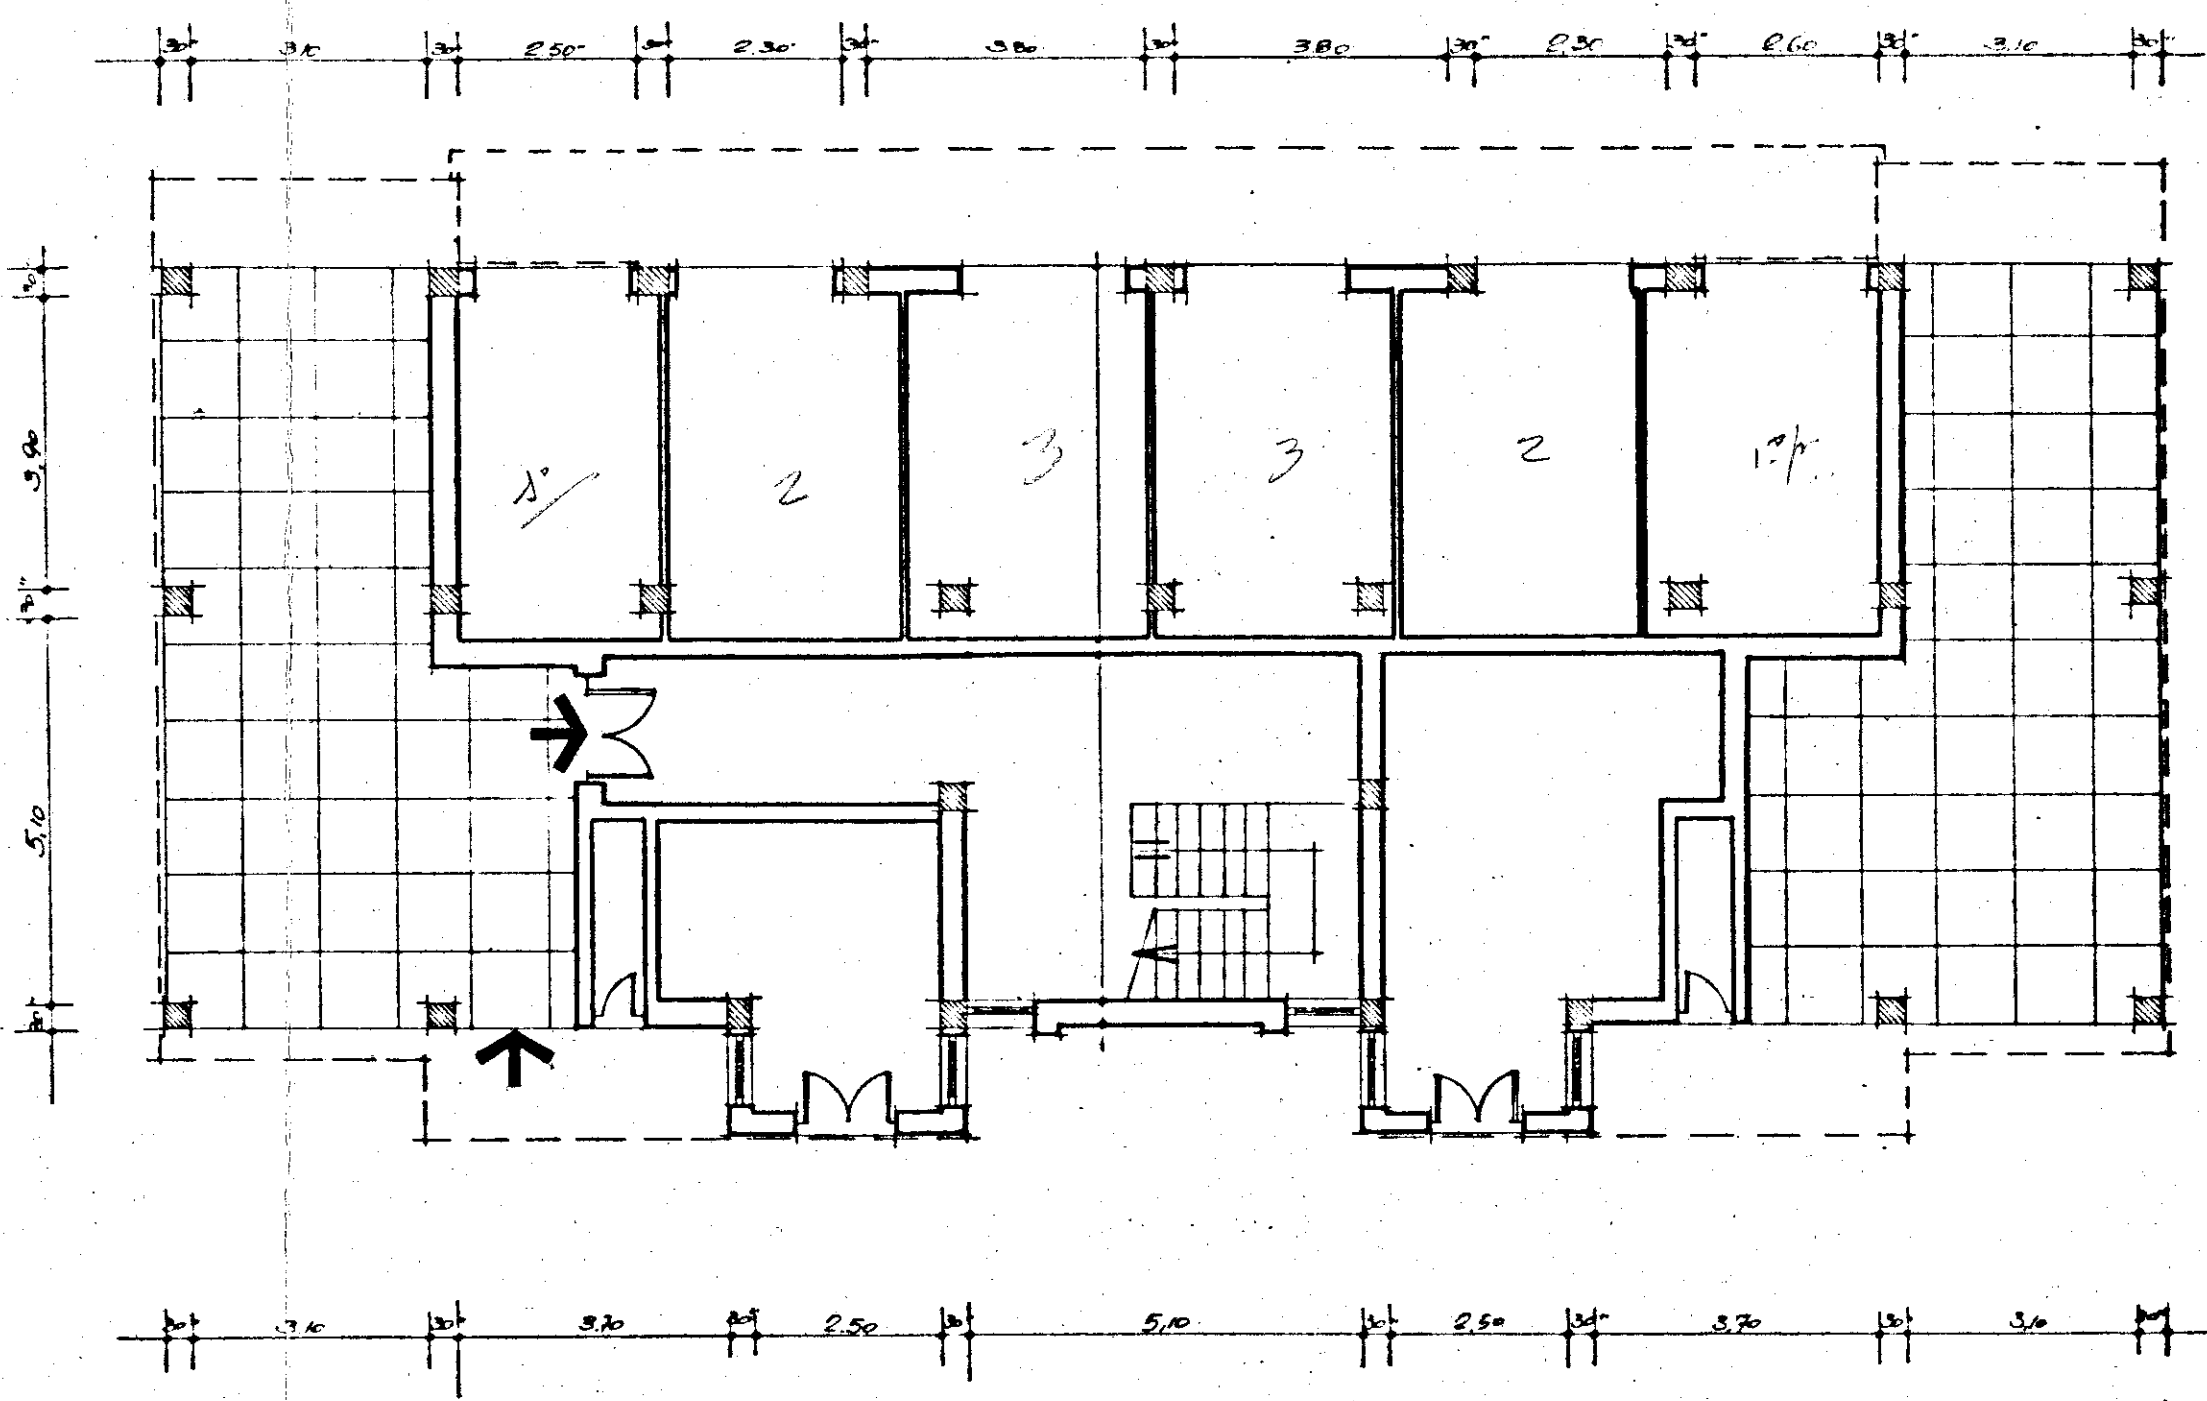

PIANTA PIANO TIPO

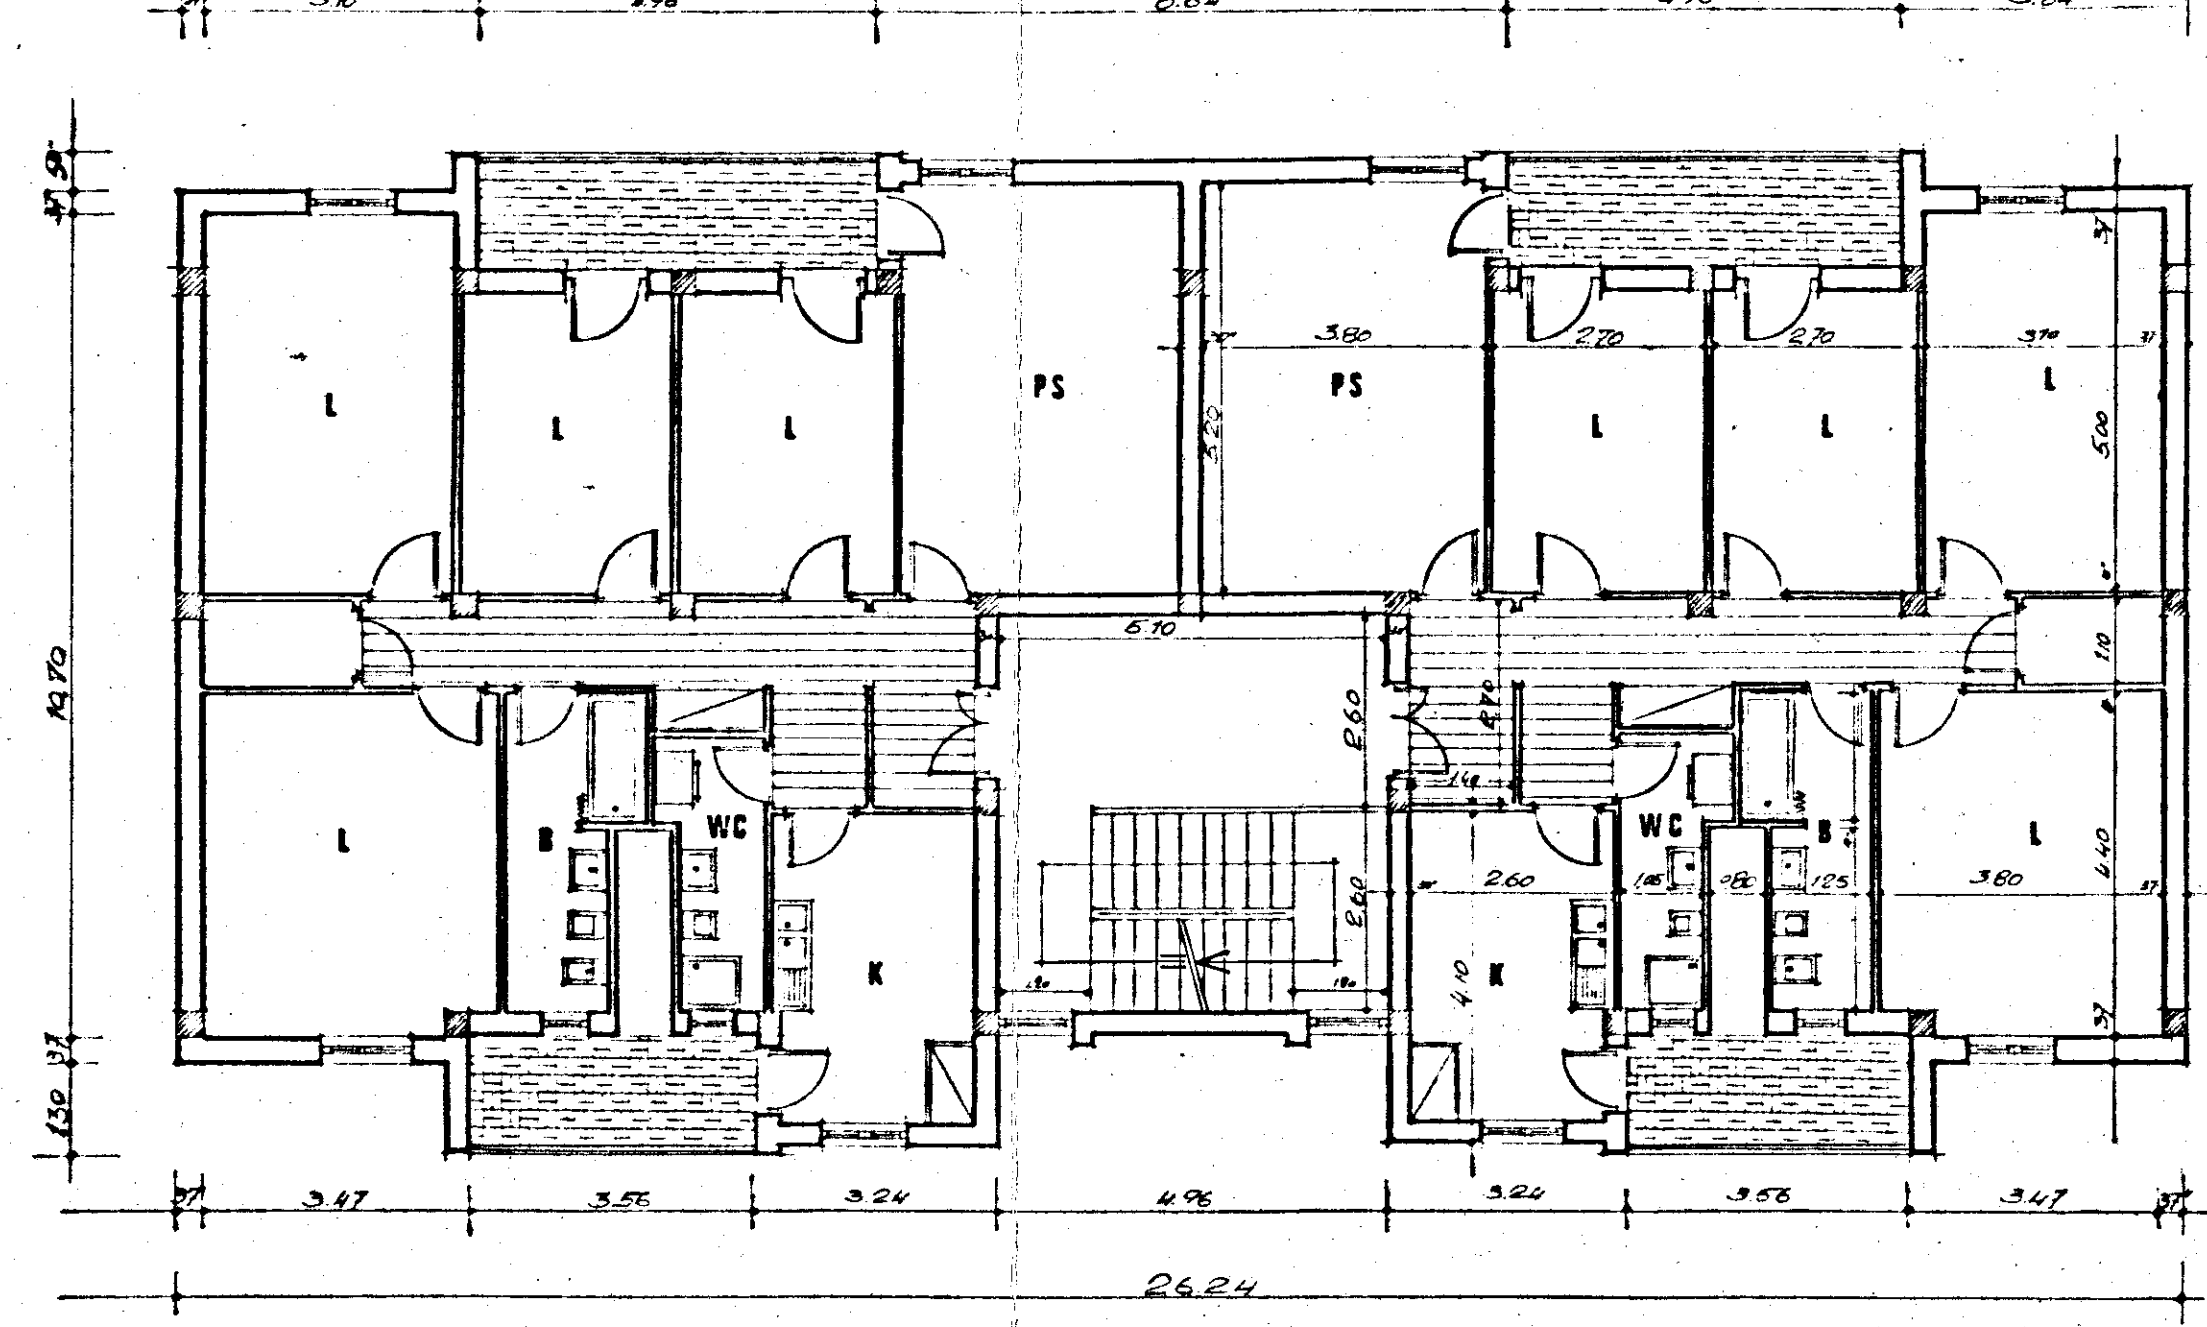

PIANTA TERRAZZA

