


COMUNE DI BRINDISI

PROPRIETA': I.A.I.P.
LEGGE: n° 818/84
PROGETTO: OPERE DA REALIZZARE PER L'OTTENIMENTO DEL N.O.P. PER LE CENTRALI TERMICHE
CENTRALE TERMICA: VIA DALBONO - V.le LIGABUE 58° LOTTO

DATA: 11.02.1987
IL TECNICO
Ing. ANTONIO SUMMA

LEGENDA DEI SIMBOLI	
	QUADRO ELETTRICO
	PORTA METALLICA MUNITA DI AUTOCCHIUSURA
	1 SEGNALE DI DIVIETO DI FUMARE O USARE FIANME LIBERE
	Es ESTINTORE DI TIPO SPRINKLER
	Φ CENTRO DI PERICOLO
	ZZZ ZONA AD DI DIVISIONE ZERO
	--- ZONA AD N RISPETTO


SITUAZIONE ESISTENTE

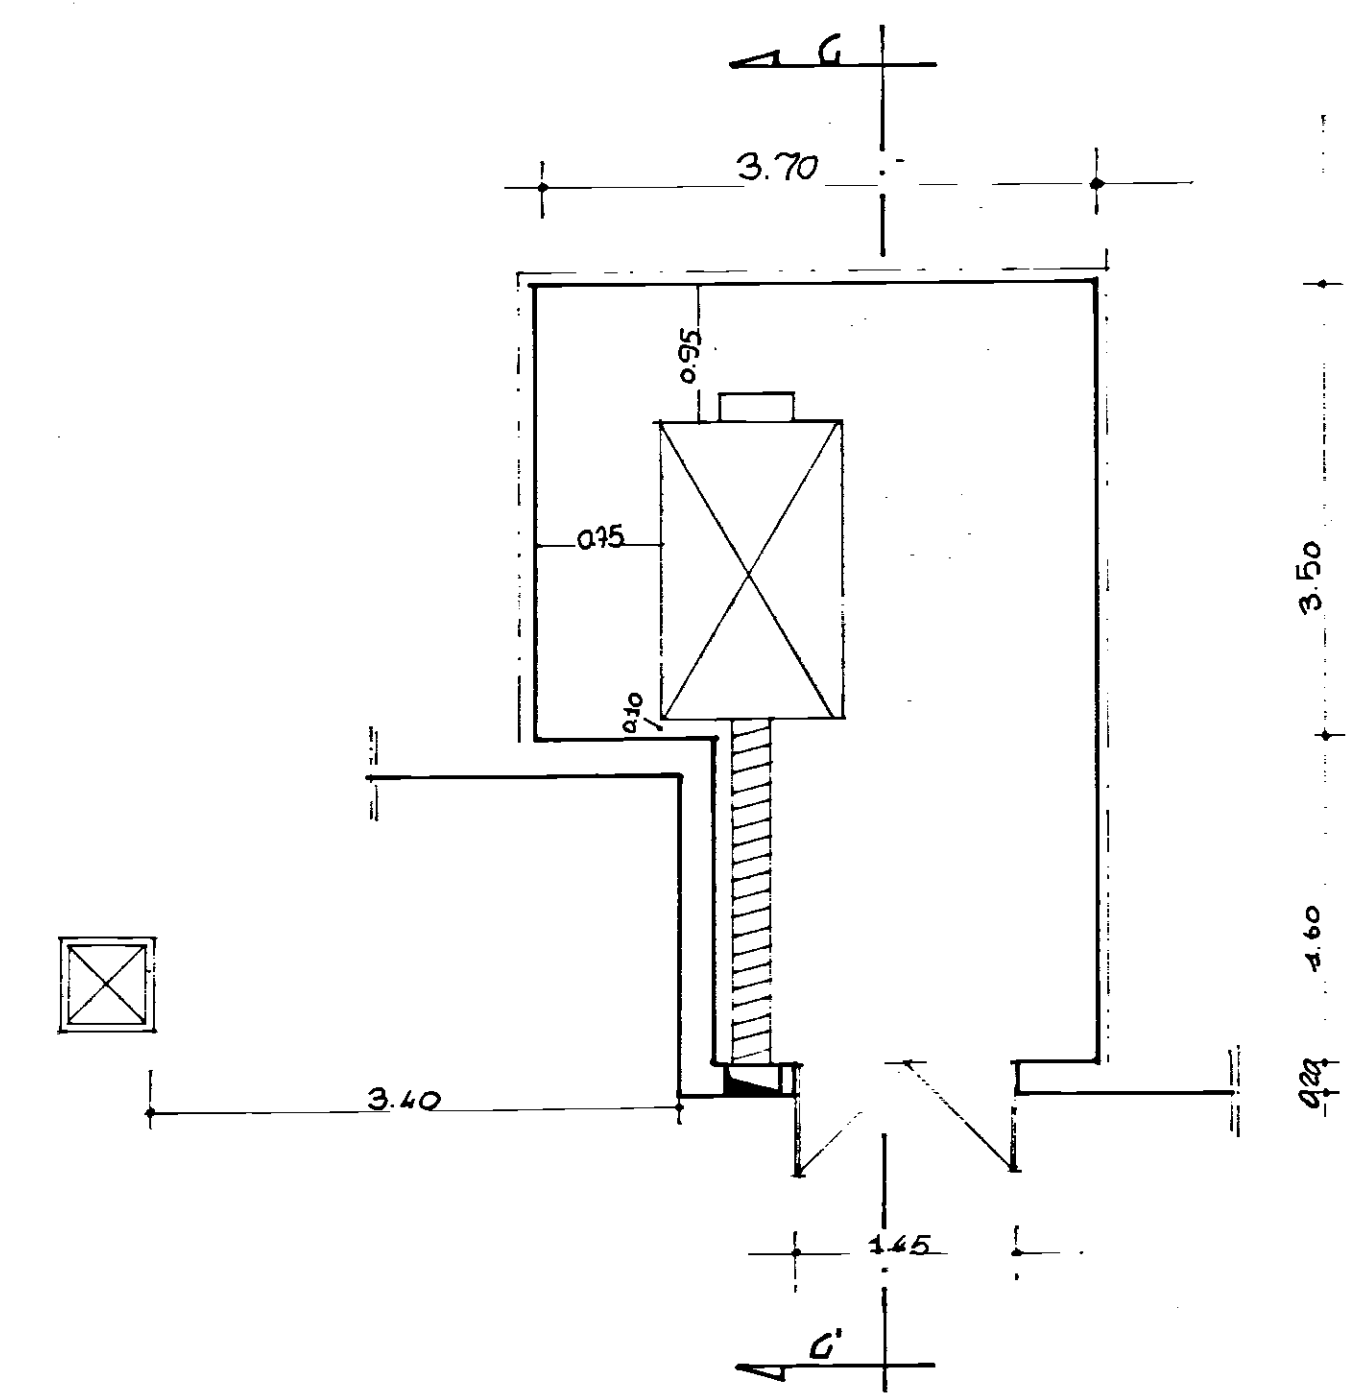

RILIEVO PIANTA CENTRALE TERMICA

SEZIONE G-G'

OPERE DA REALIZZARE

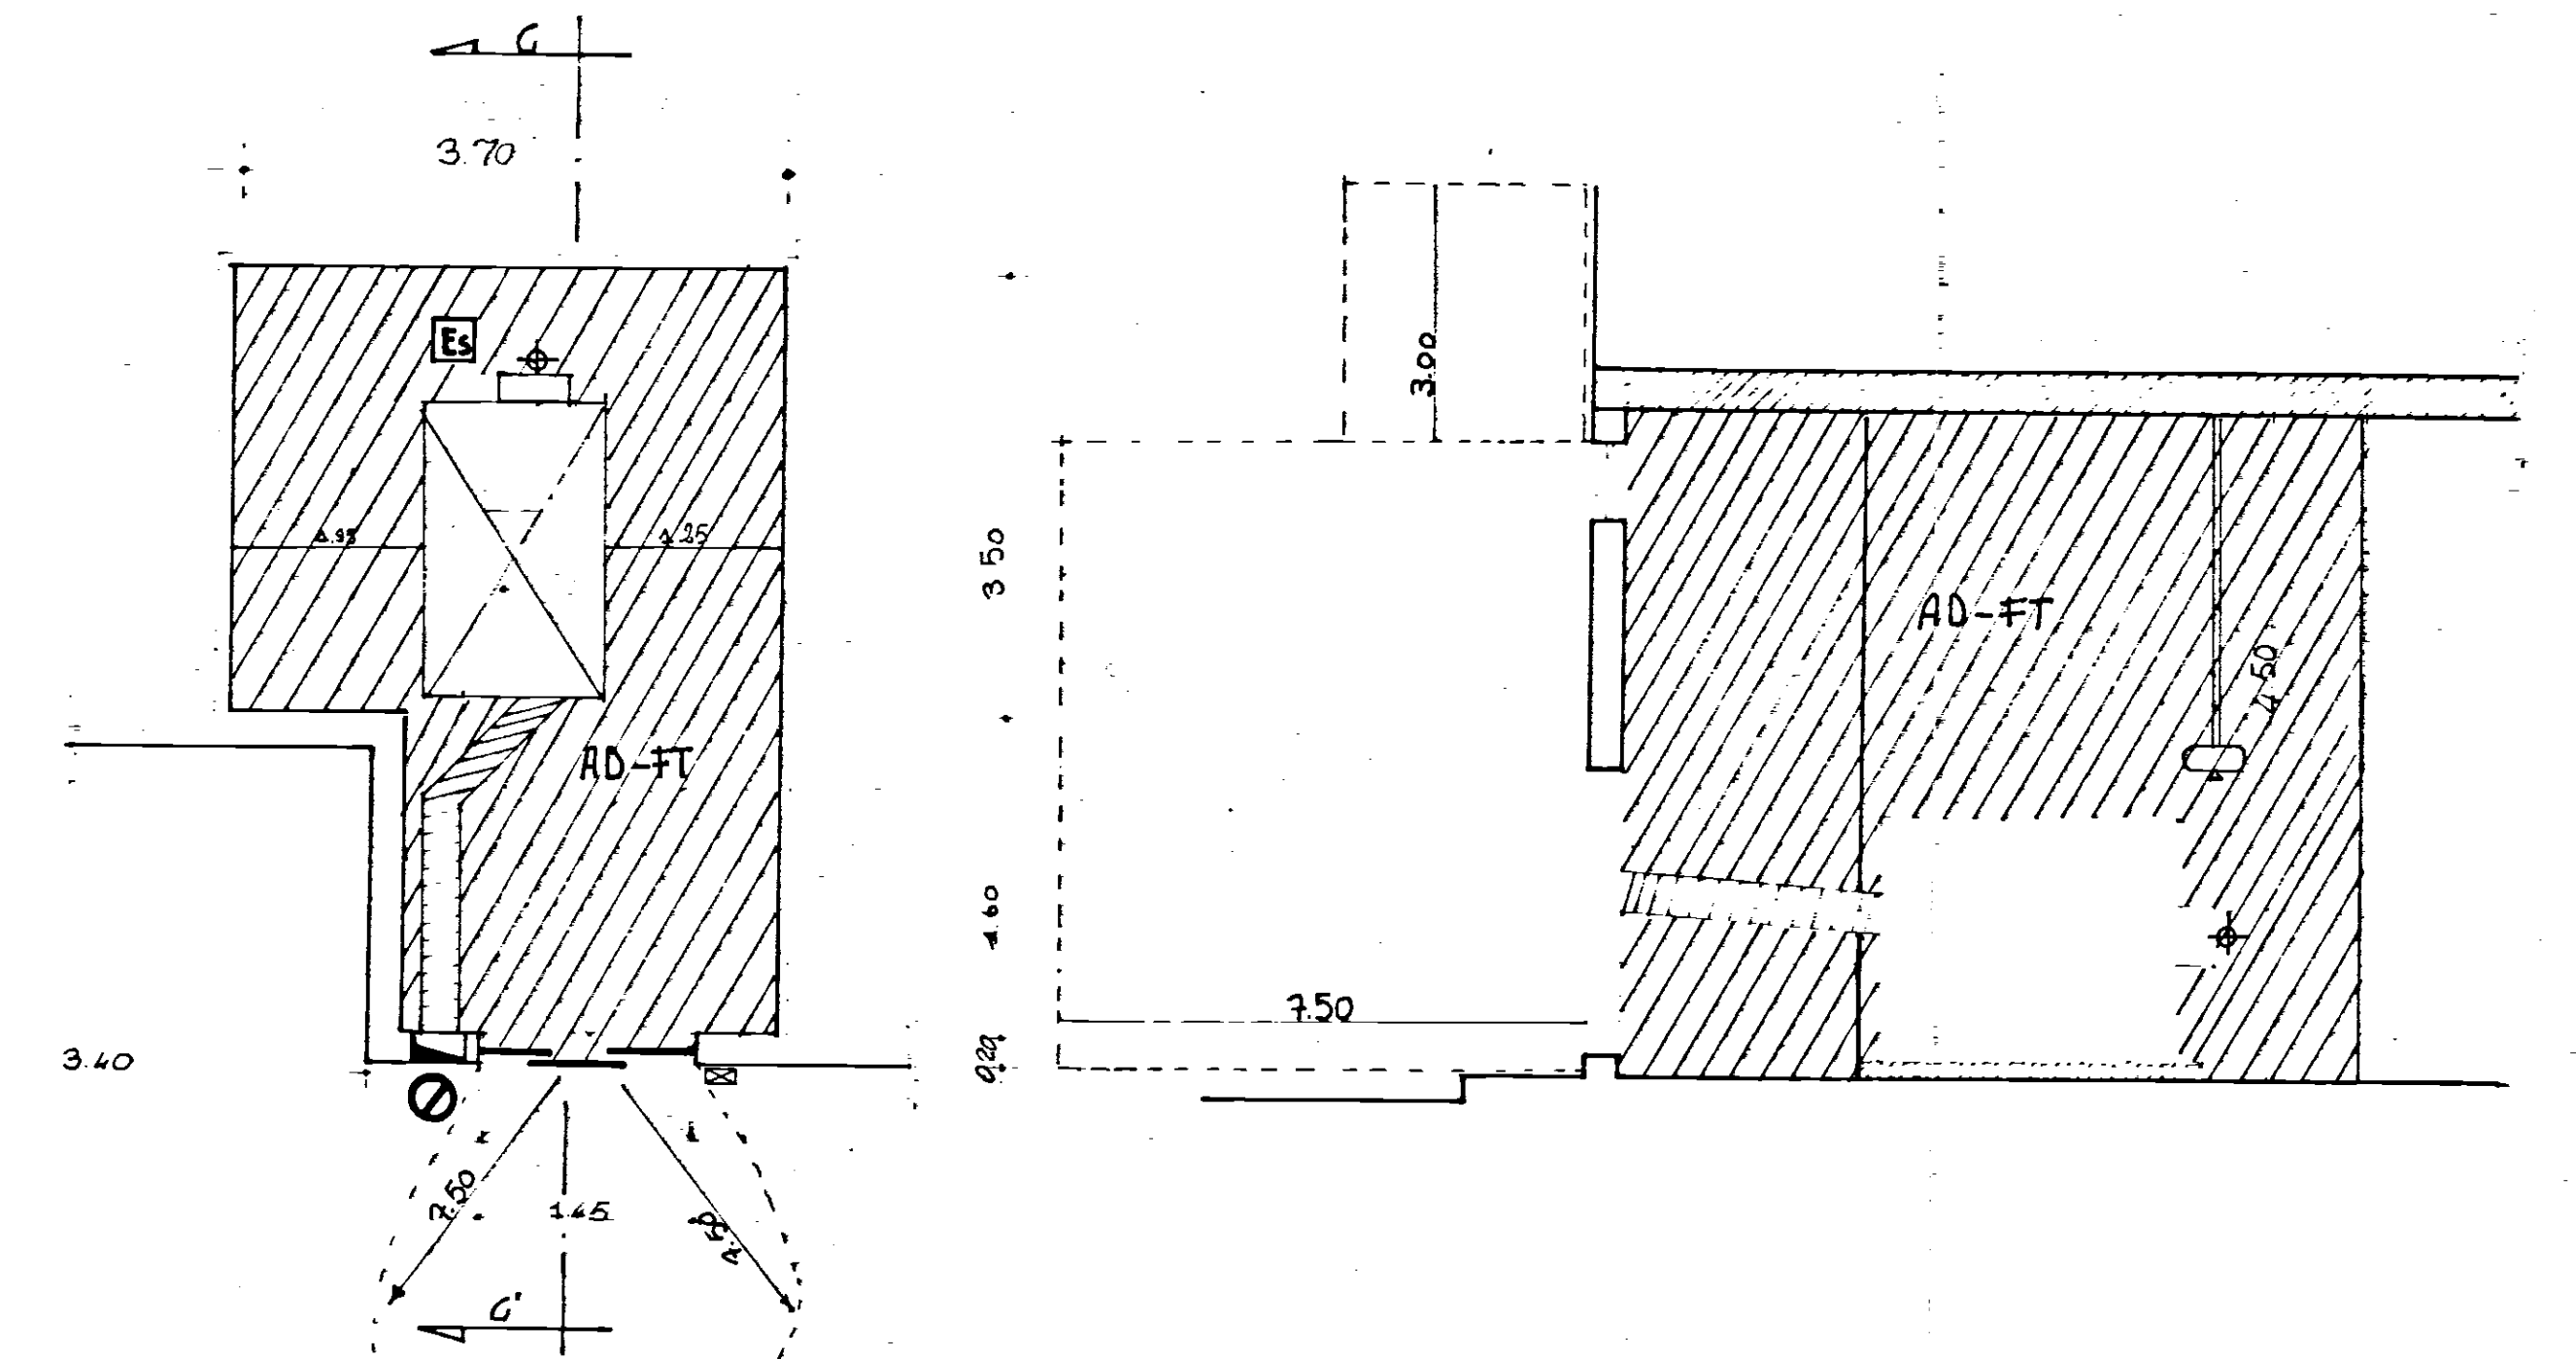

RILIEVO PIANTA CENTRALE TERMICA

SEZIONE G-G'