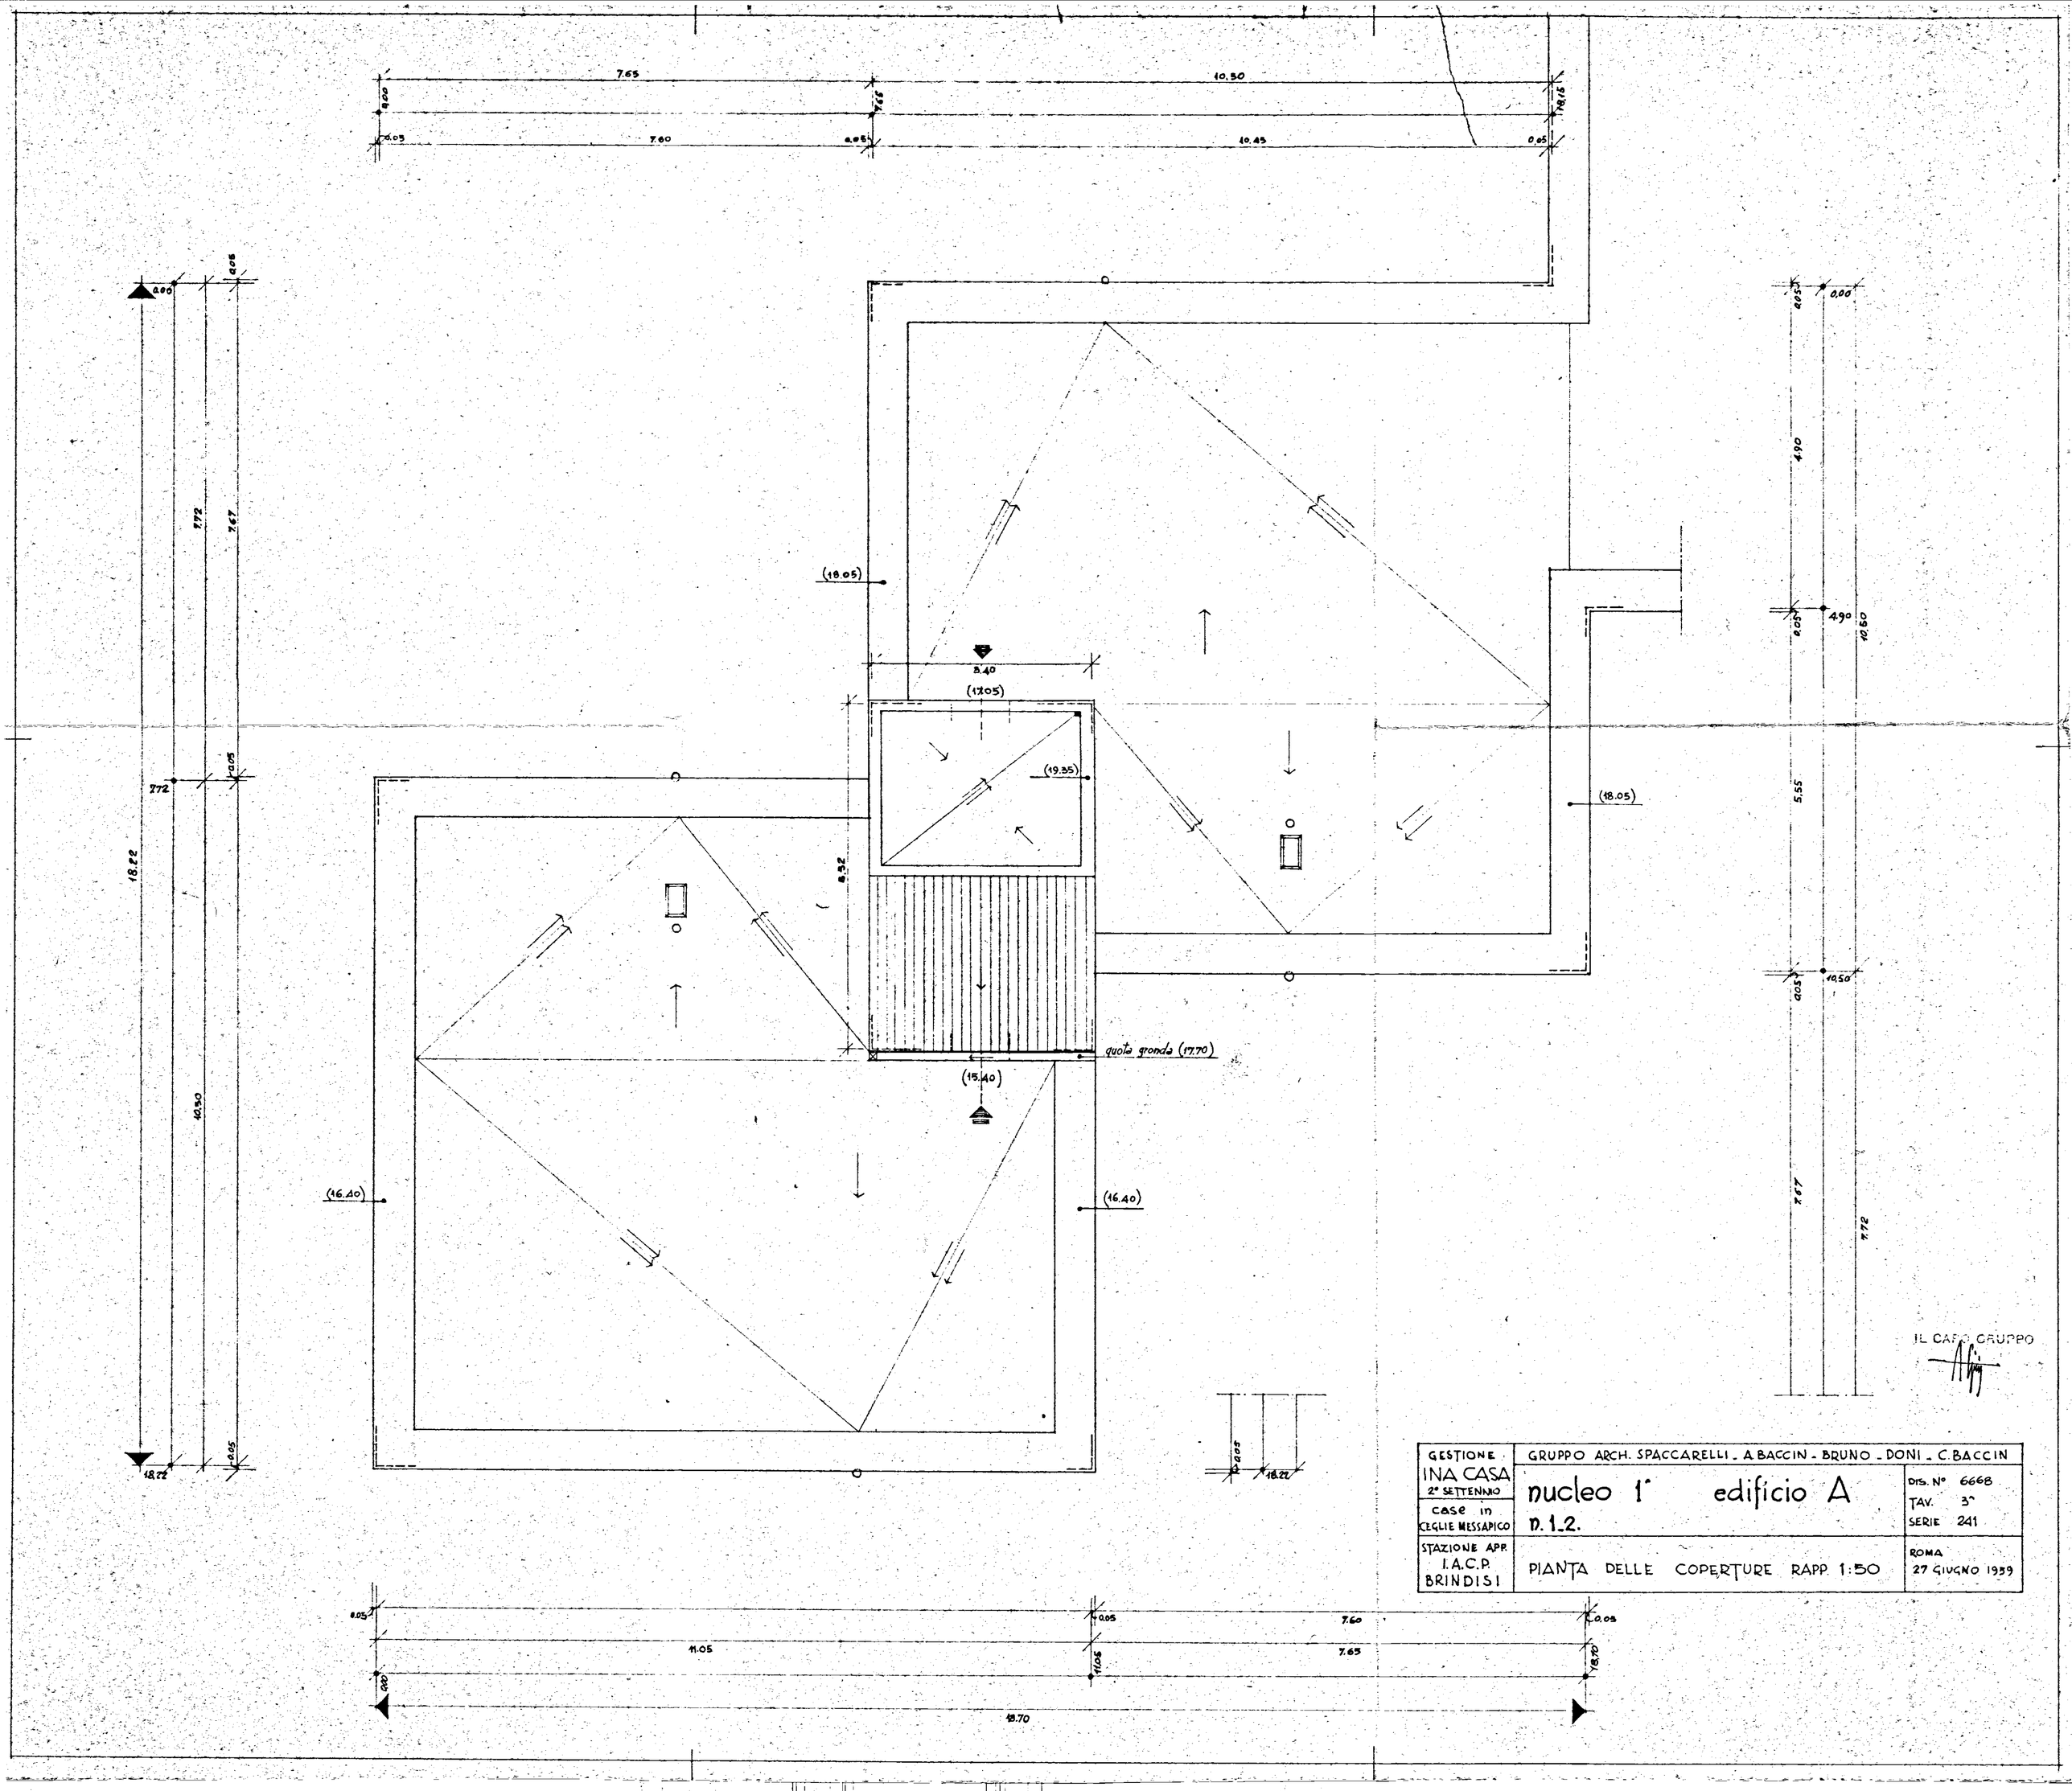
7.65
10.50
7.60
10.45
0.05
0.00
2.72
7.67
18.22
10.50
(18.05)
3.40
(17.05)
(19.35)
8.32
quota gronda (17.70)
(15.40)
(16.40)
(16.40)
(18.05)
4.90
5.55
7.67
7.72
10.50
IL CAPO GRUPPO
GESTIONE
INA CASA
2° SETTENNIO
case in
CEGLIE MESSAPICO
STAZIONE APP.
I.A.C.P.
BRINDISI
GRUPPO ARCH. SPACCARELLI - A. BACCIN - BRUNO - DONI - C. BACCIN
nucleo 1° edificio A
n. 1_2.
DIS. N° 6668
TAV. 3ª
SERIE 241
PIANTA DELLE COPERTURE RAPP. 1:50
ROMA
27 GIUGNO 1959
11.05
7.60
7.65
18.70