
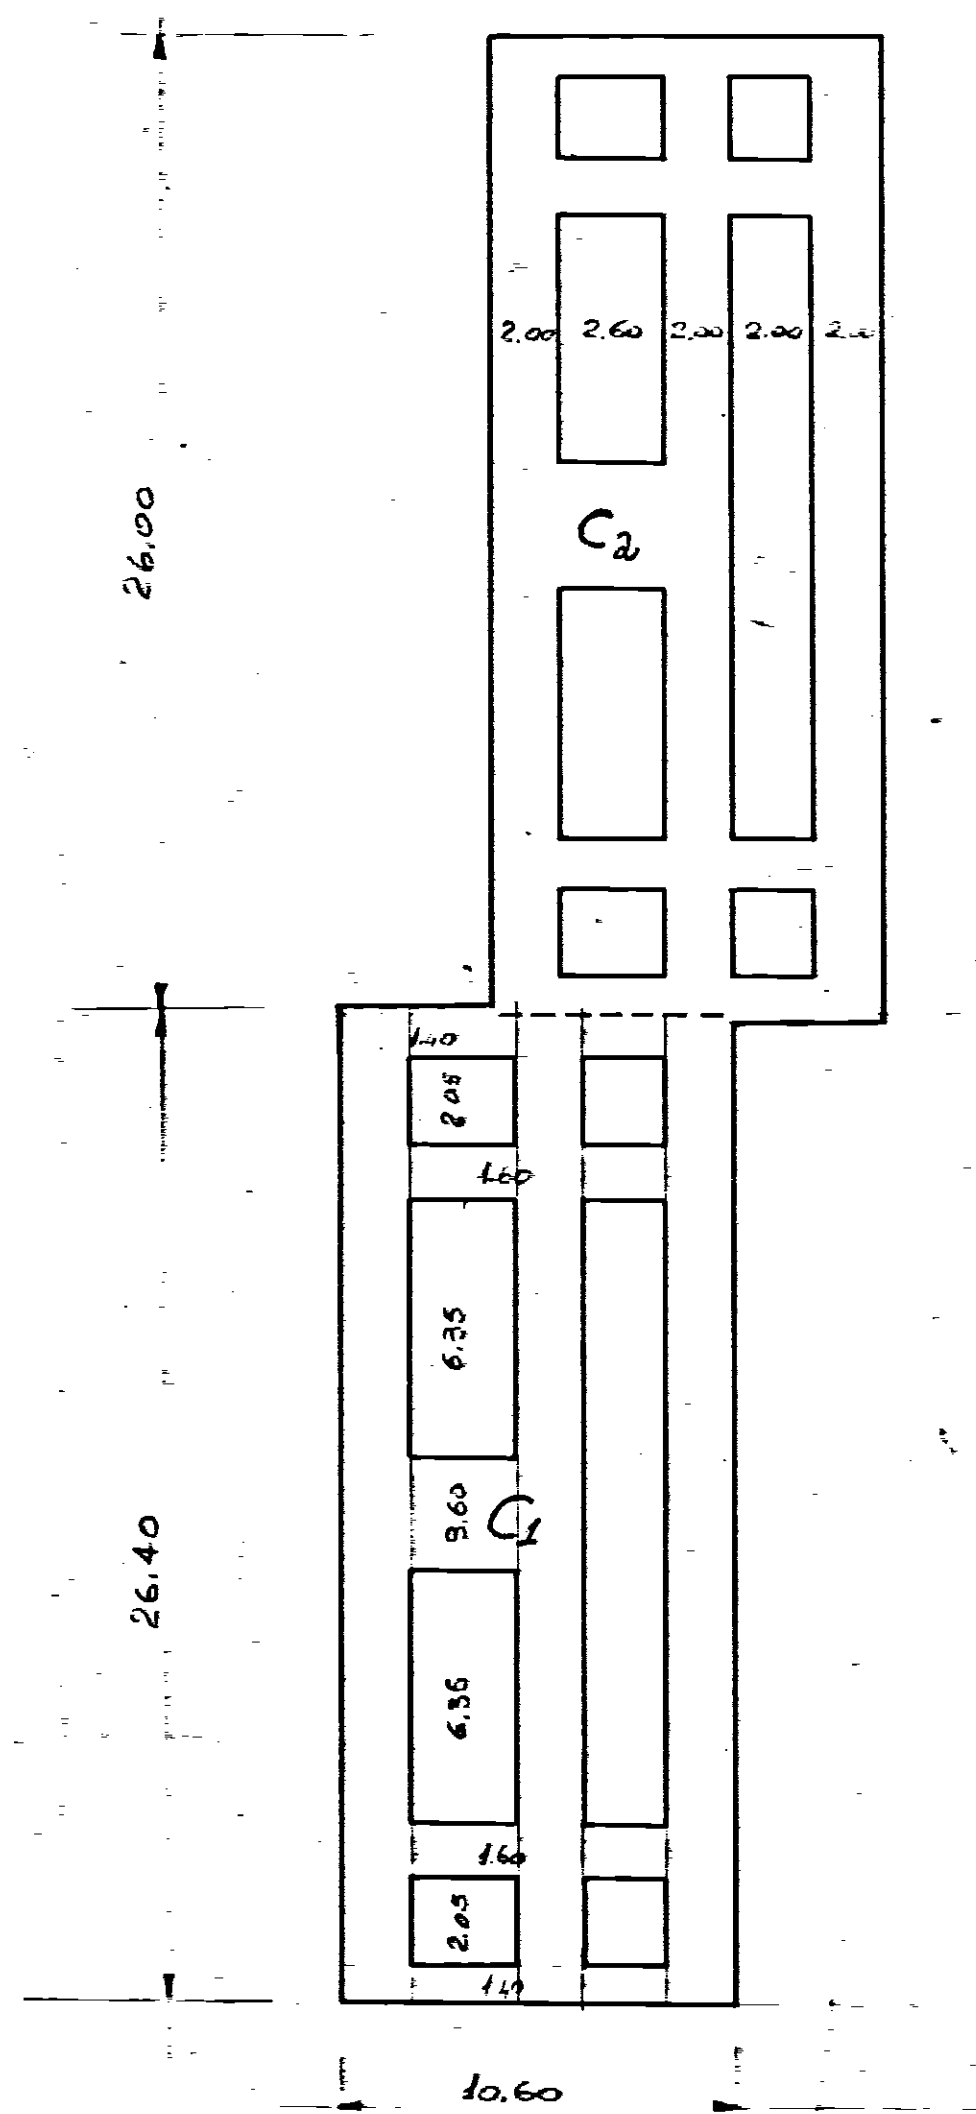
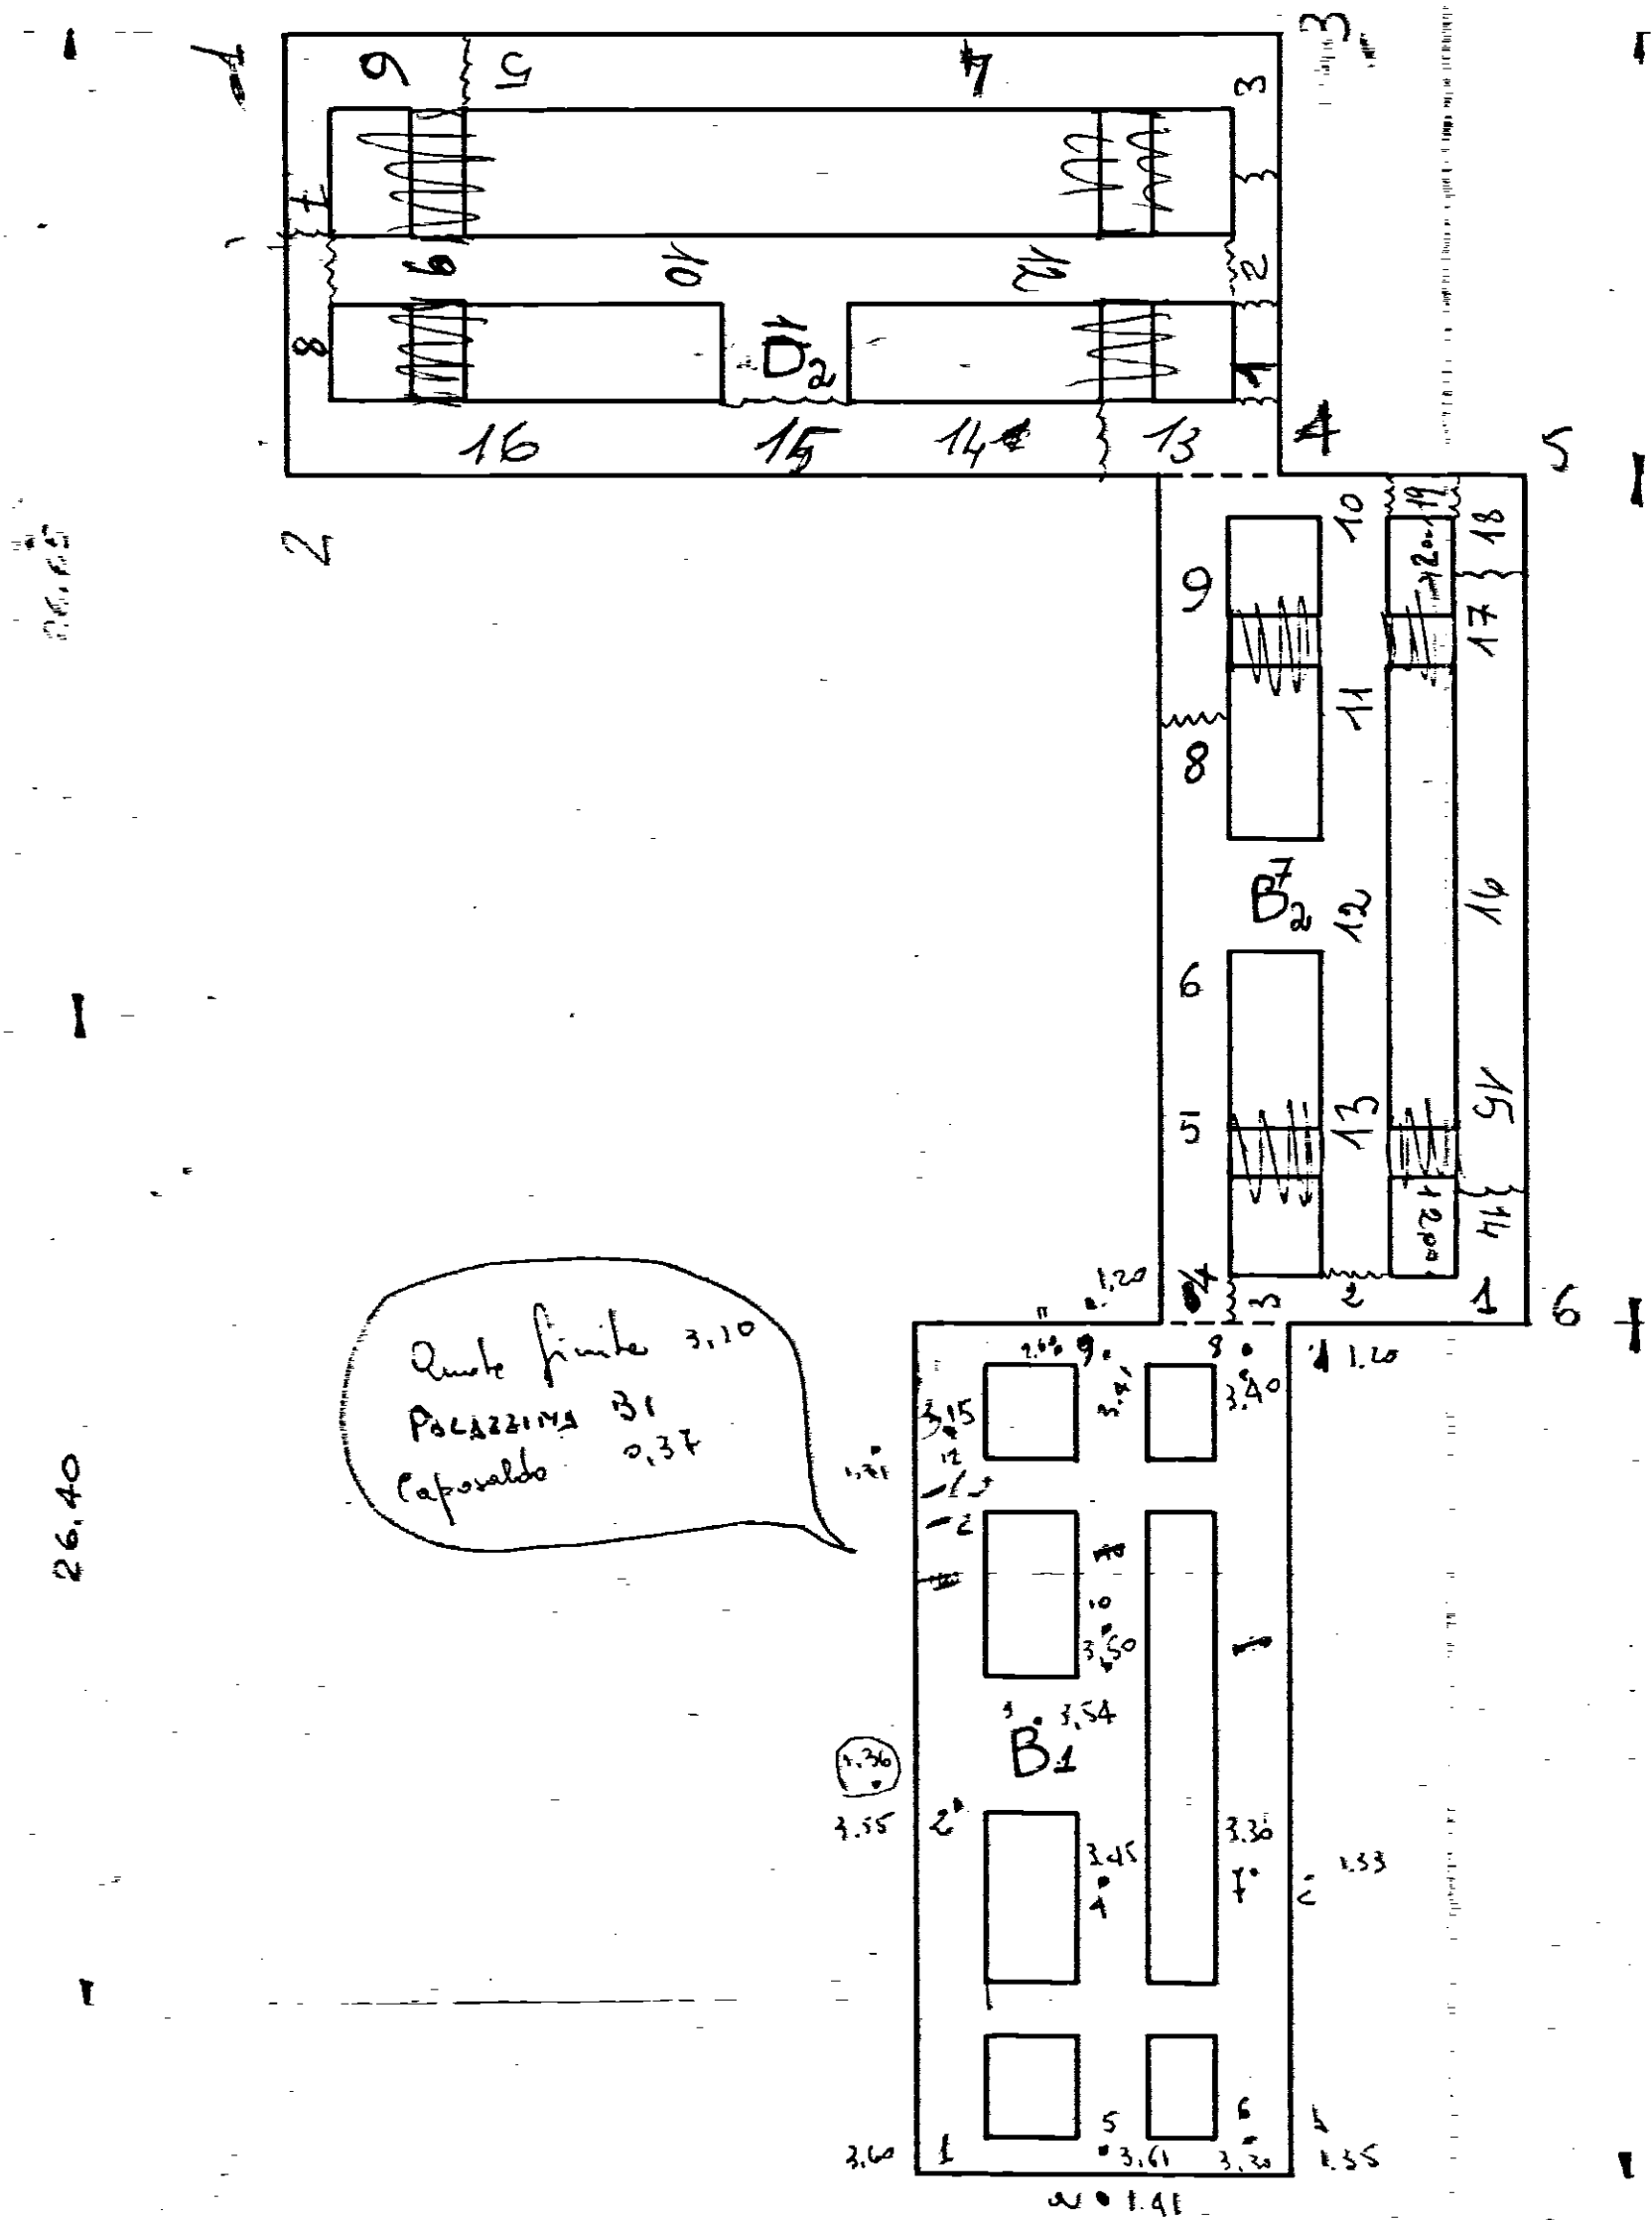


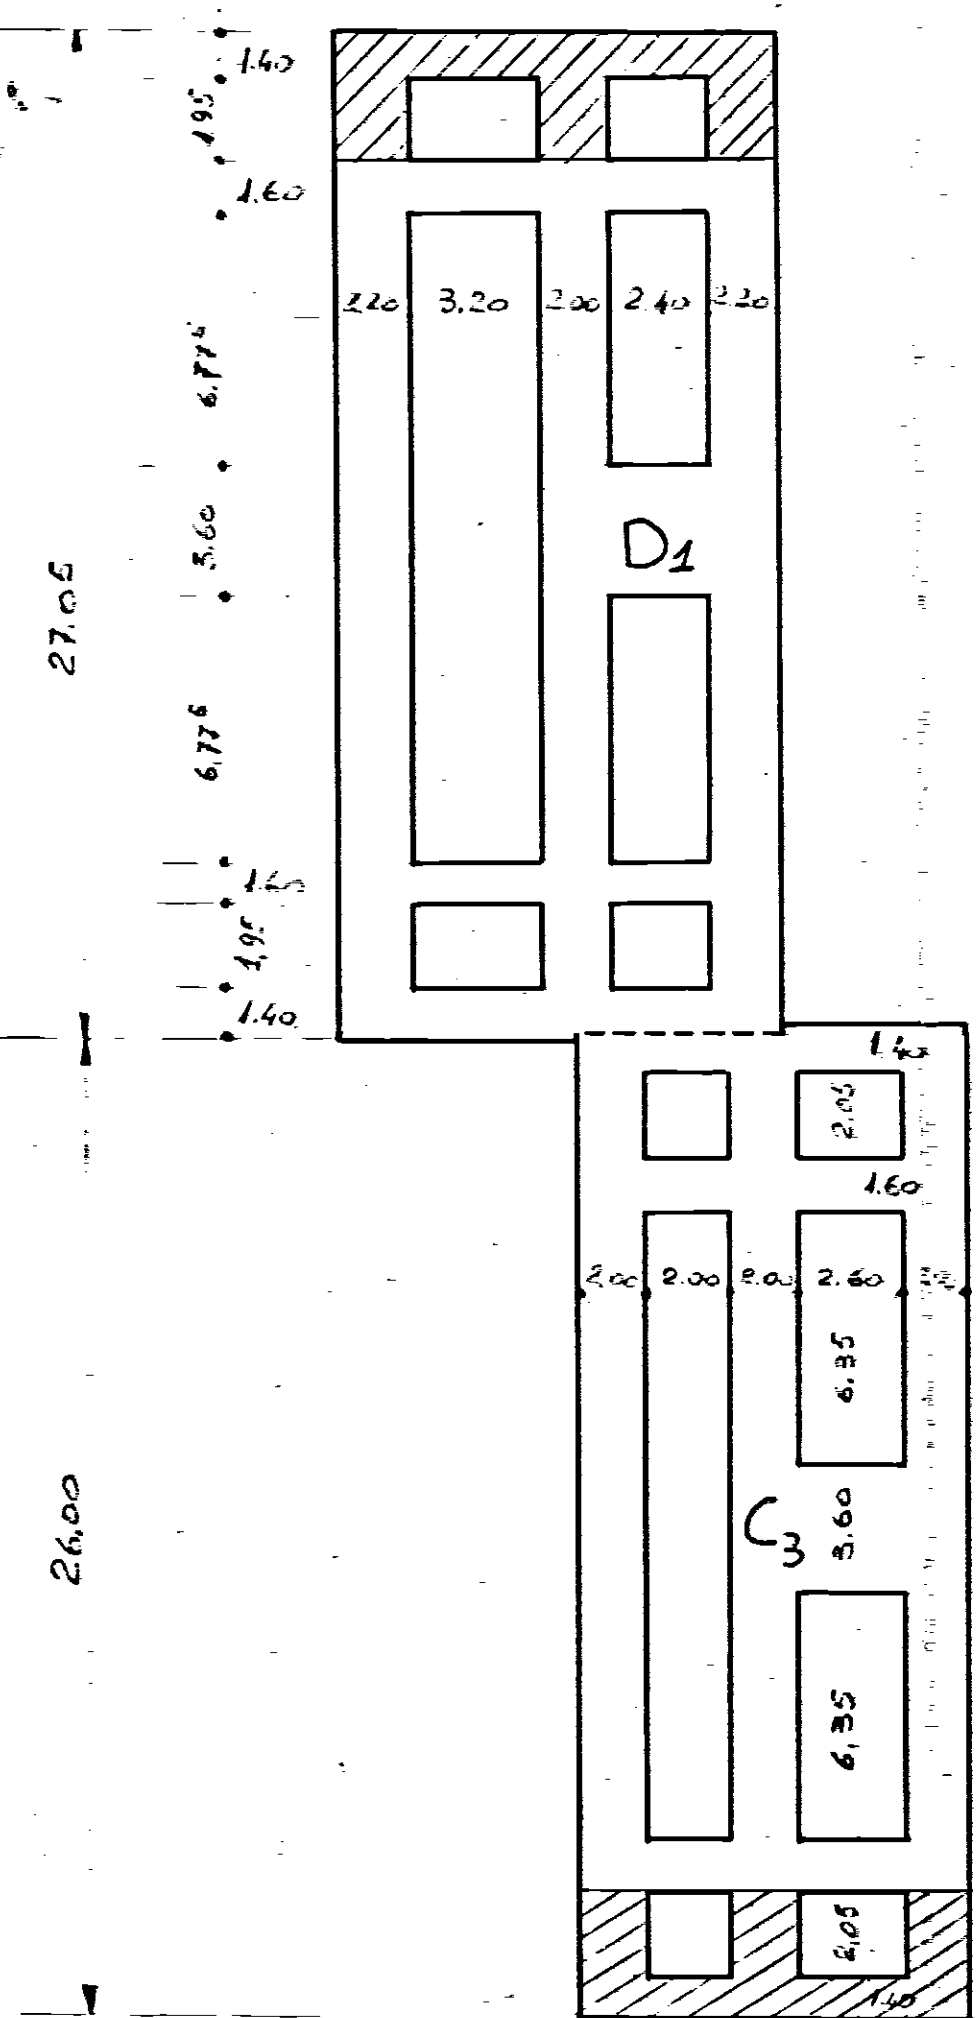

IMPR. CAR. CARPARELLI G.
C. 153 - AREA A (2)
ALLEGATO n° 1 A 1:200
PIANTA GENERALE SCAVI