


GESTIONE I.N.A.-CASA

CASE PER LAVORATORI IN MESAGNE

PIANTA PIANO


Rapp. 1:50

Per Guido del 8/12/73
in Latiano

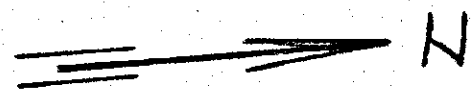

VIA DI PIANO REGOLATORE

VIA DEI SASSO

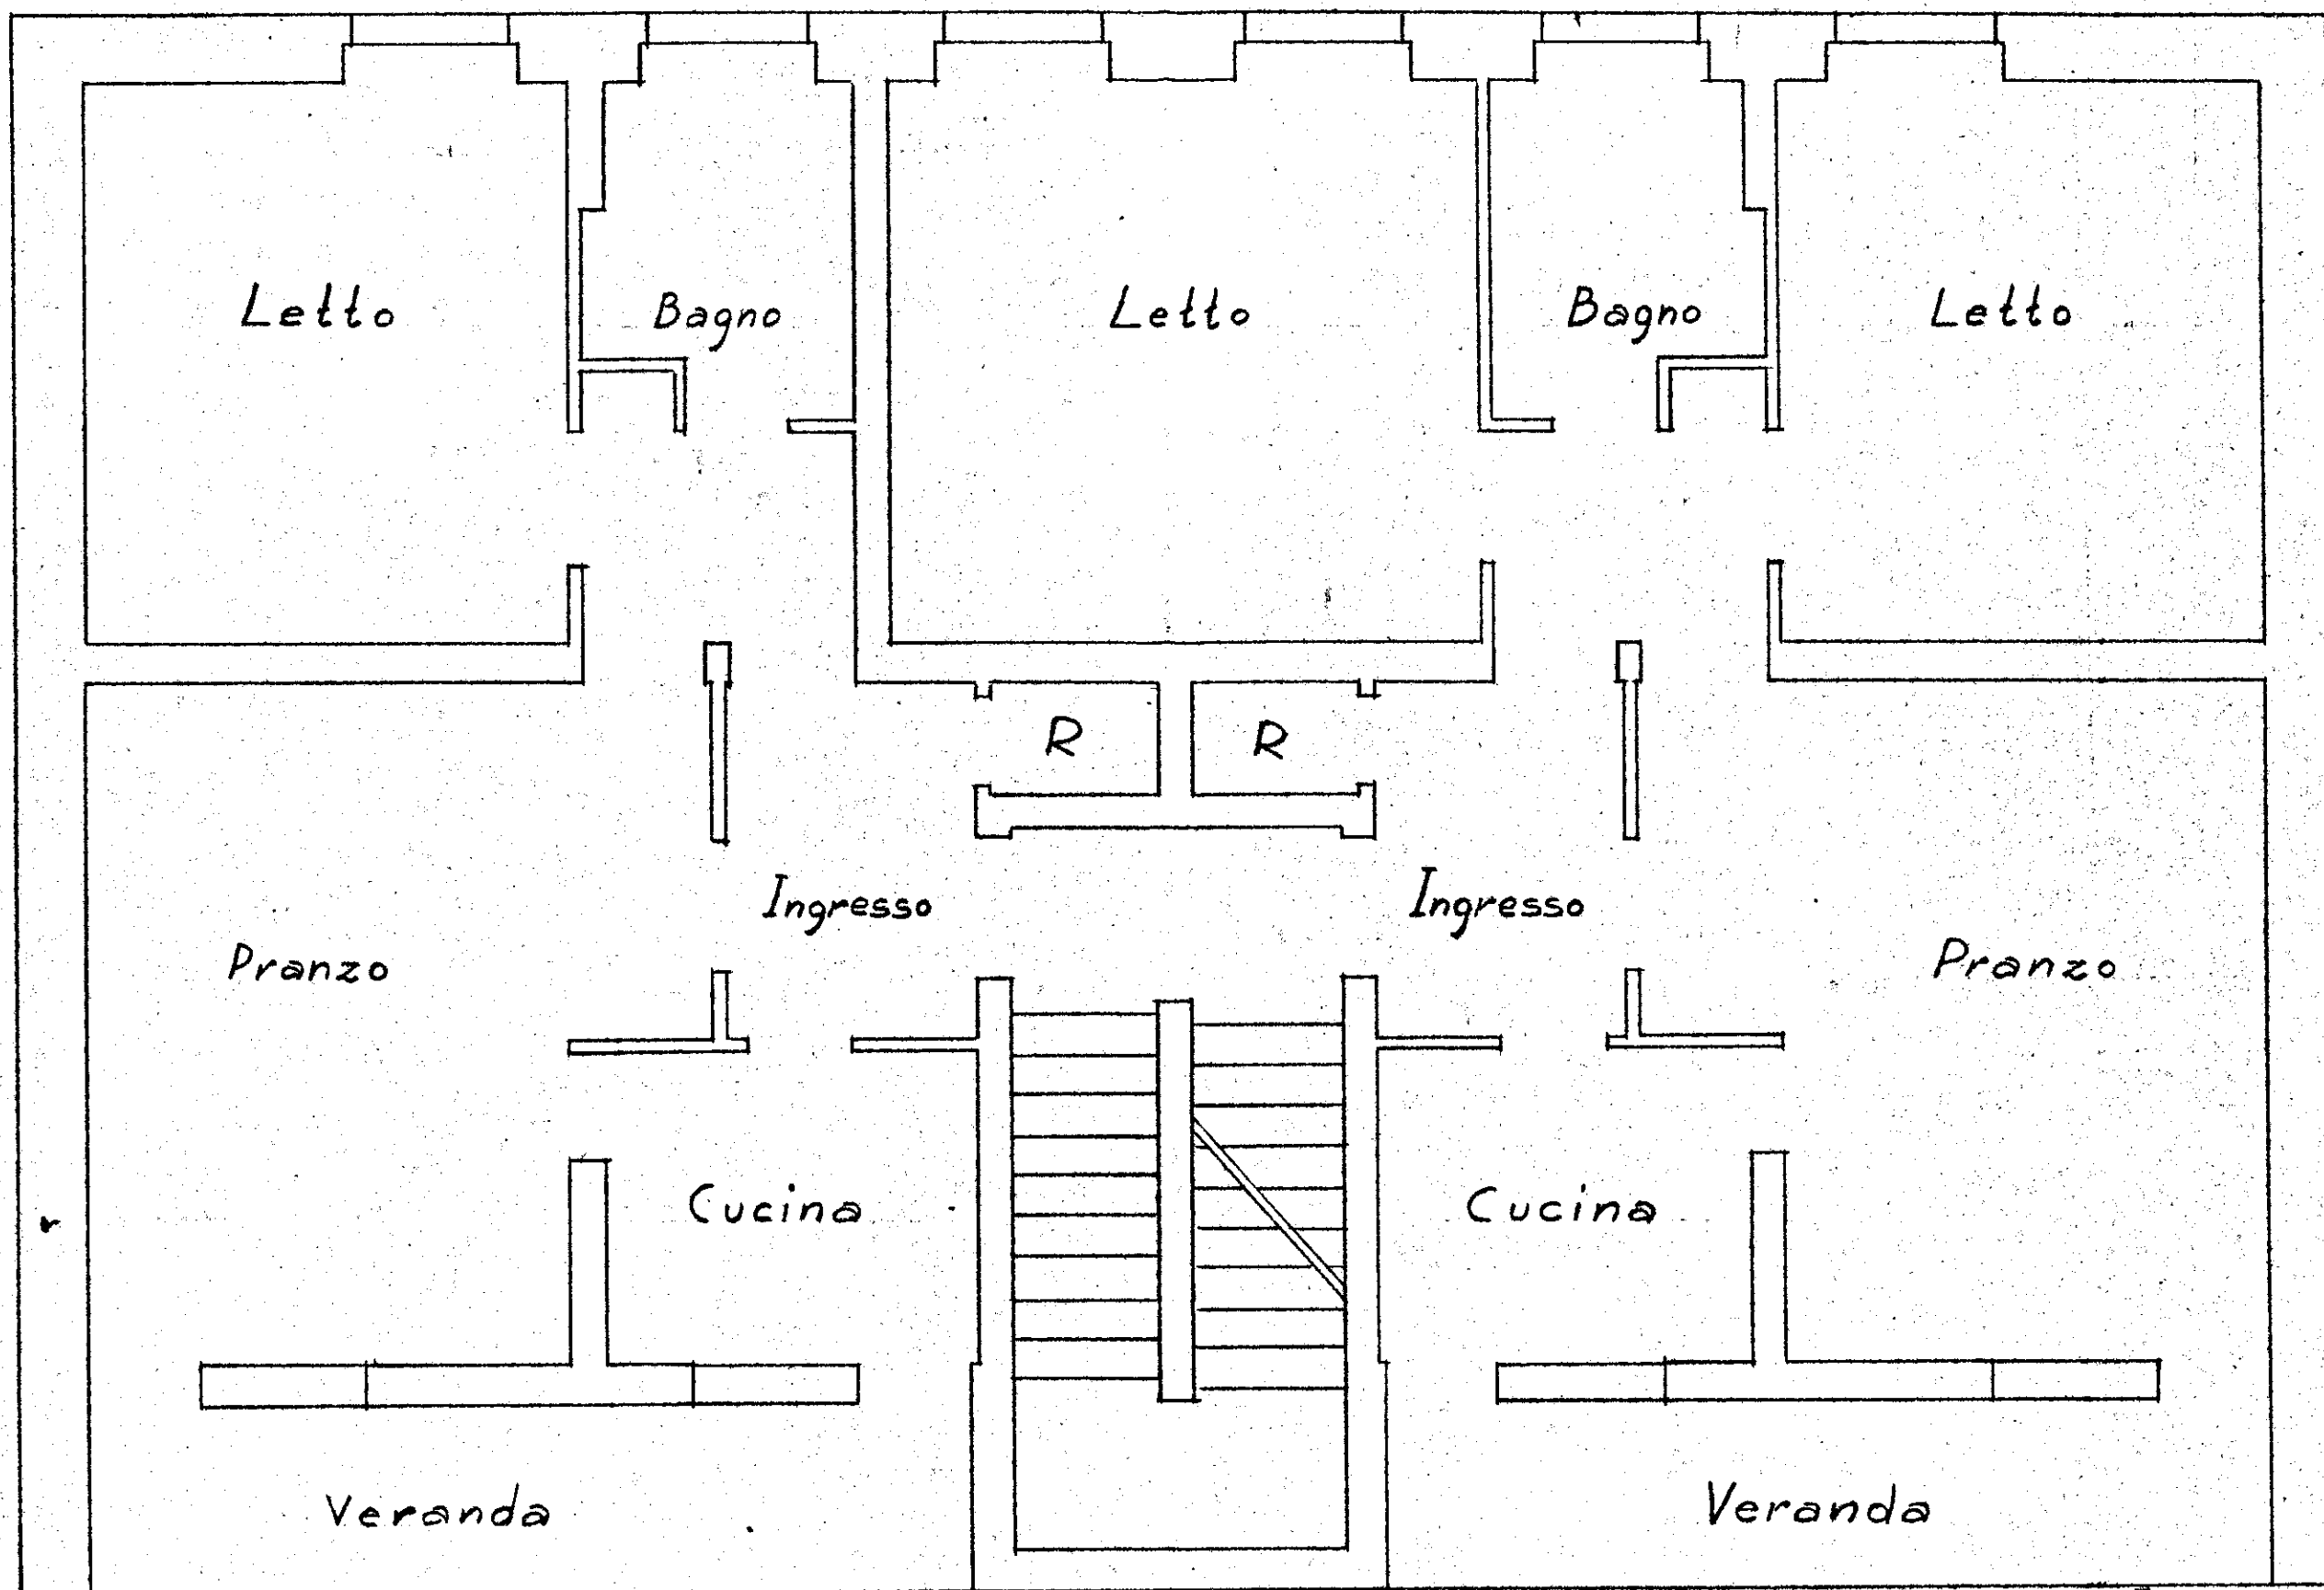

CORTILE STESSA DITTA

CORTILE STESSA DITTA