


CANTIERE 11250 IN BRINDISI - Fabbr. B

SCALA 1:100

PIANTA TRAVI ROVESCE

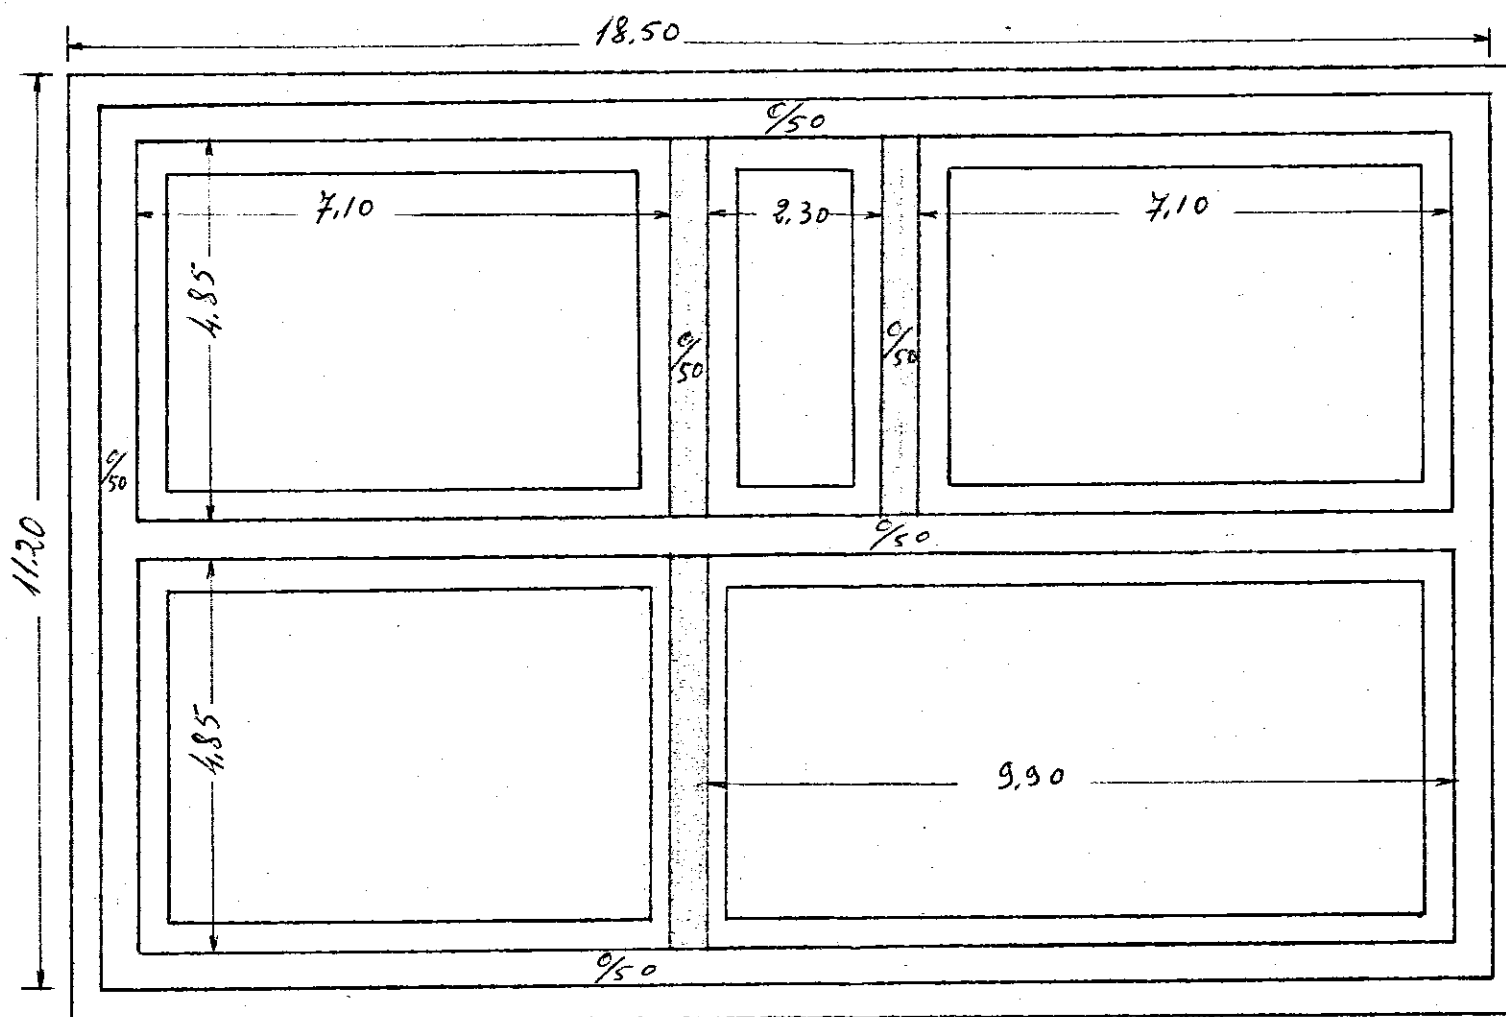

Muratura di tufo

S.r.l. "La Generale Costruzioni"  
L'AMMINISTRATORE UNICO

*Security* *Musepauler*