22/B

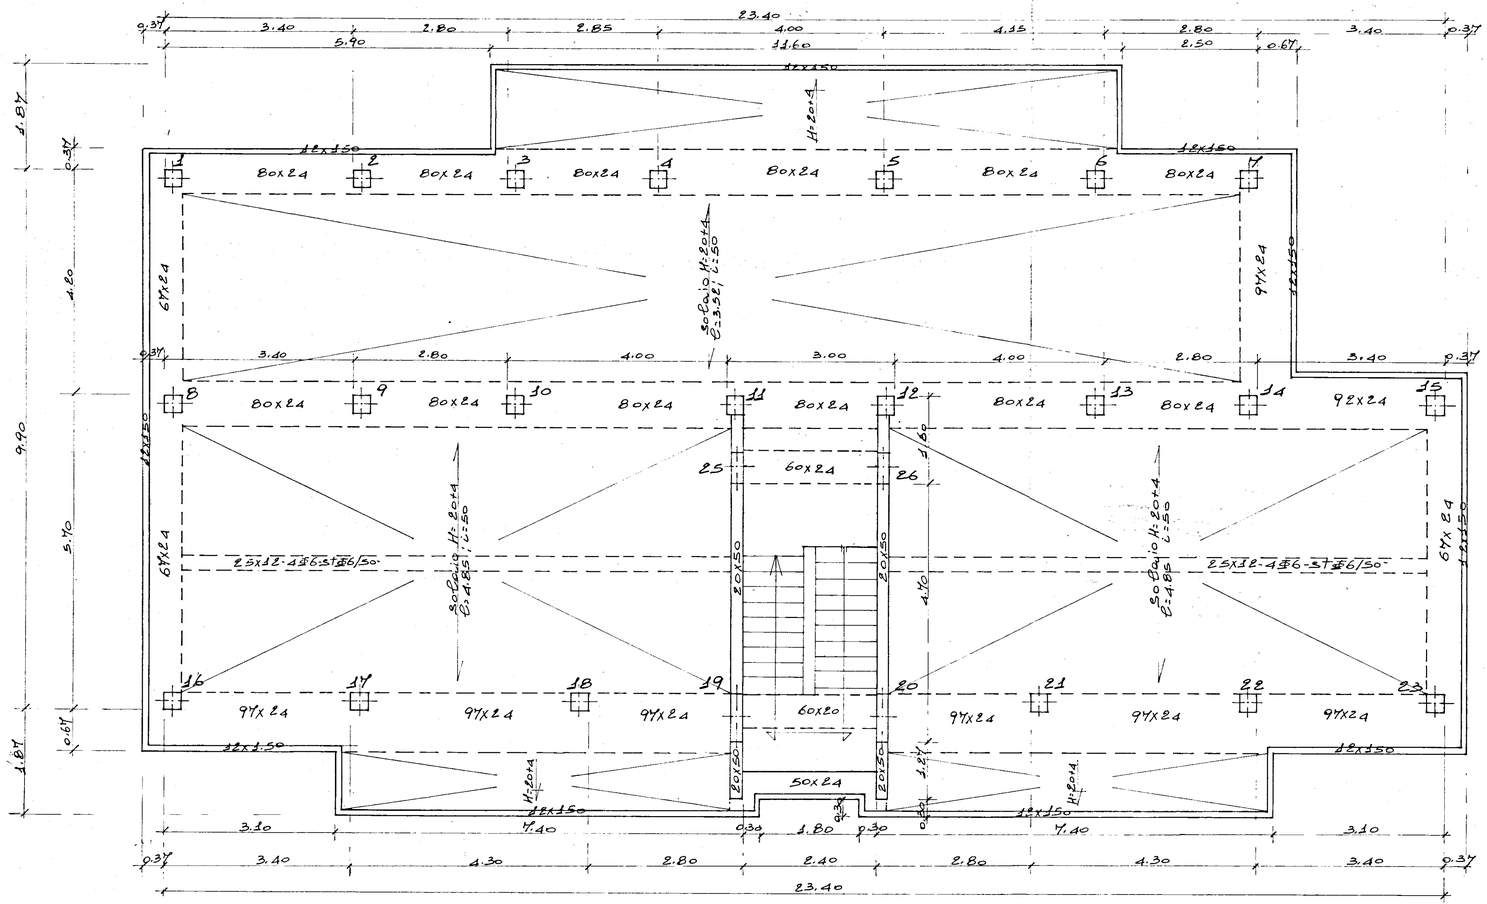

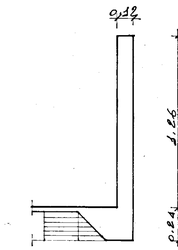

Sezione sulla balcon

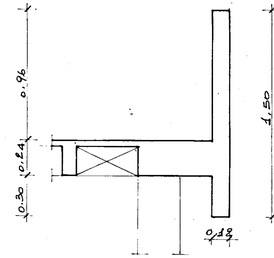

Sezione lungo il per
ad esclusione della ba

UFFICIO DEL GENIO CIVILE - BRINDISI
REGIONE PUGLIA
BRINDISI
Ufficio del Genio Civile

S.T.P.I. Studio Tecnico professionale ingegneria BRINDISI via Palermo 2 tel 25836	Redatto: dott. ing. ALDO MALDARI	Dis n. 6
	I.A.C.P. – BRINDISI	Data: 18·9·1975
	CASE POPOLARI IN MESAGNE	Agg. Agg.
	Impresa: VITO PATI — Brindisi	Ferro: Fe b 44 oppure A 38 controllato
	CARPENTERIA DI COPERTURA	Cem. 3 q.li 425 Calcestruzzo. Rbk 250