
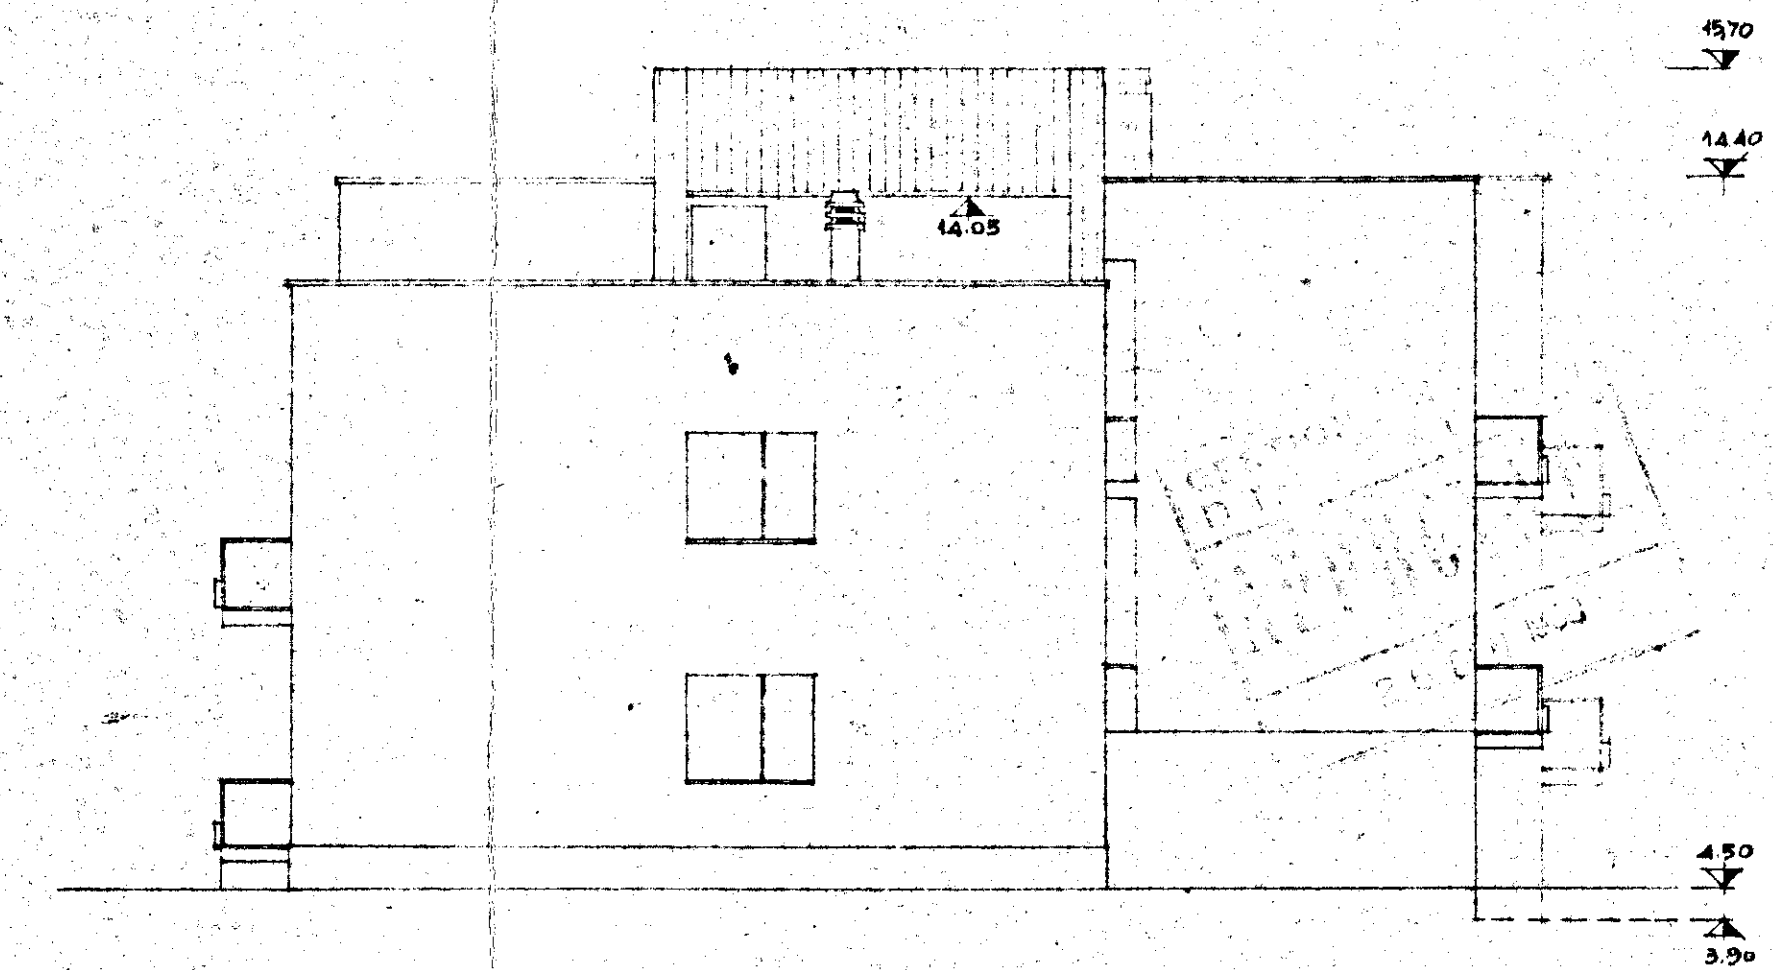


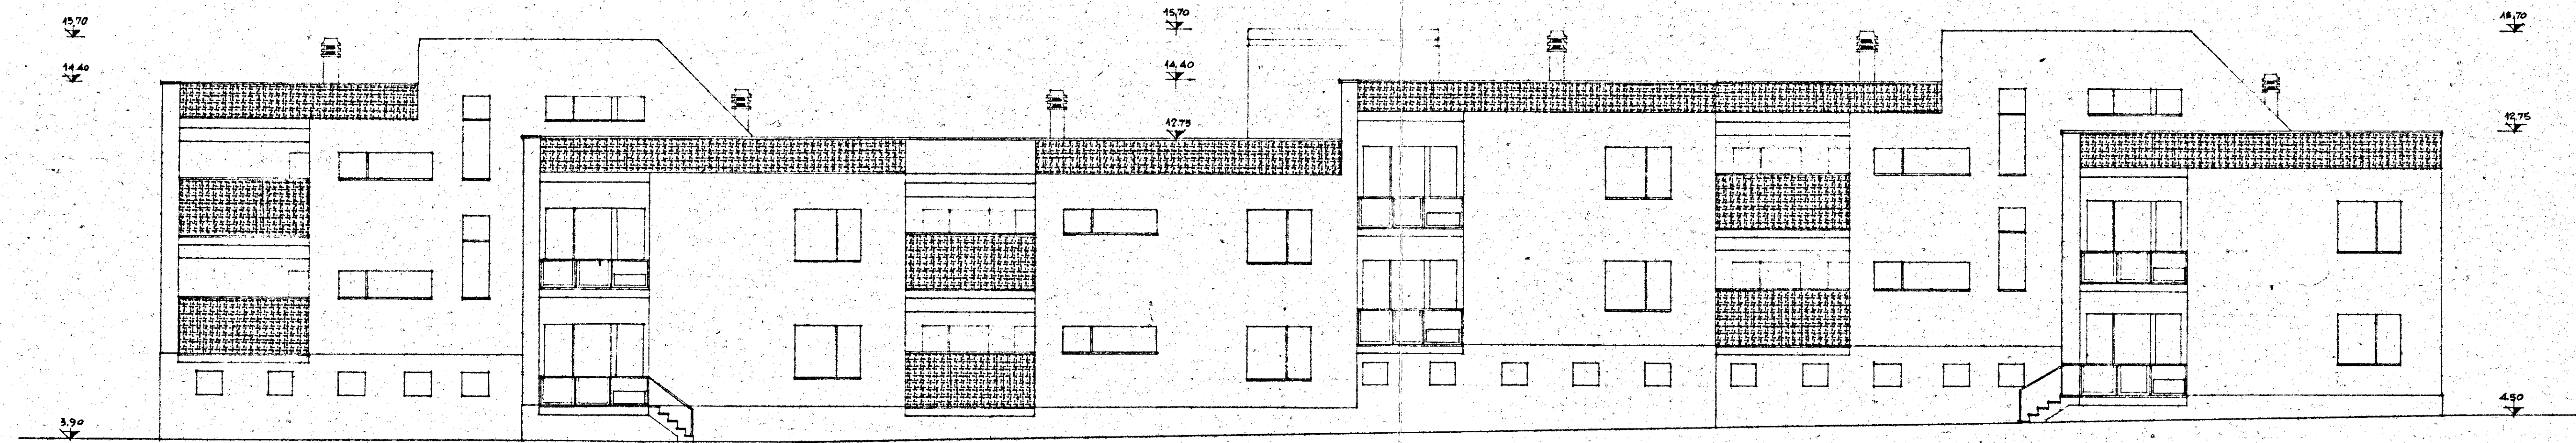

GESTIONE INA CASA 2° SETTENNIO	GRUPPO ARCH. SPACCARELLI - A. BACCIN - BRUNO - DONI - C. BACCIN		
casa in CEGLIE-MESSAPICO	nucleo 1 <i>Manuale</i> edificio C	DIS. N° 6531	TAV. 5
STAZIONE APP. I.A.C.P. BRINDISI	n. 9-10-11-12-13-14	SERIE 241	ROMA 18-4-1959
	PROSPETTI SUP, OVEST	RAPP. 1:100	