



Cartella n. 2
Parisi


TIPO IN LINEA - PIANTA PIANO INGRESSI - PARTICOLARE

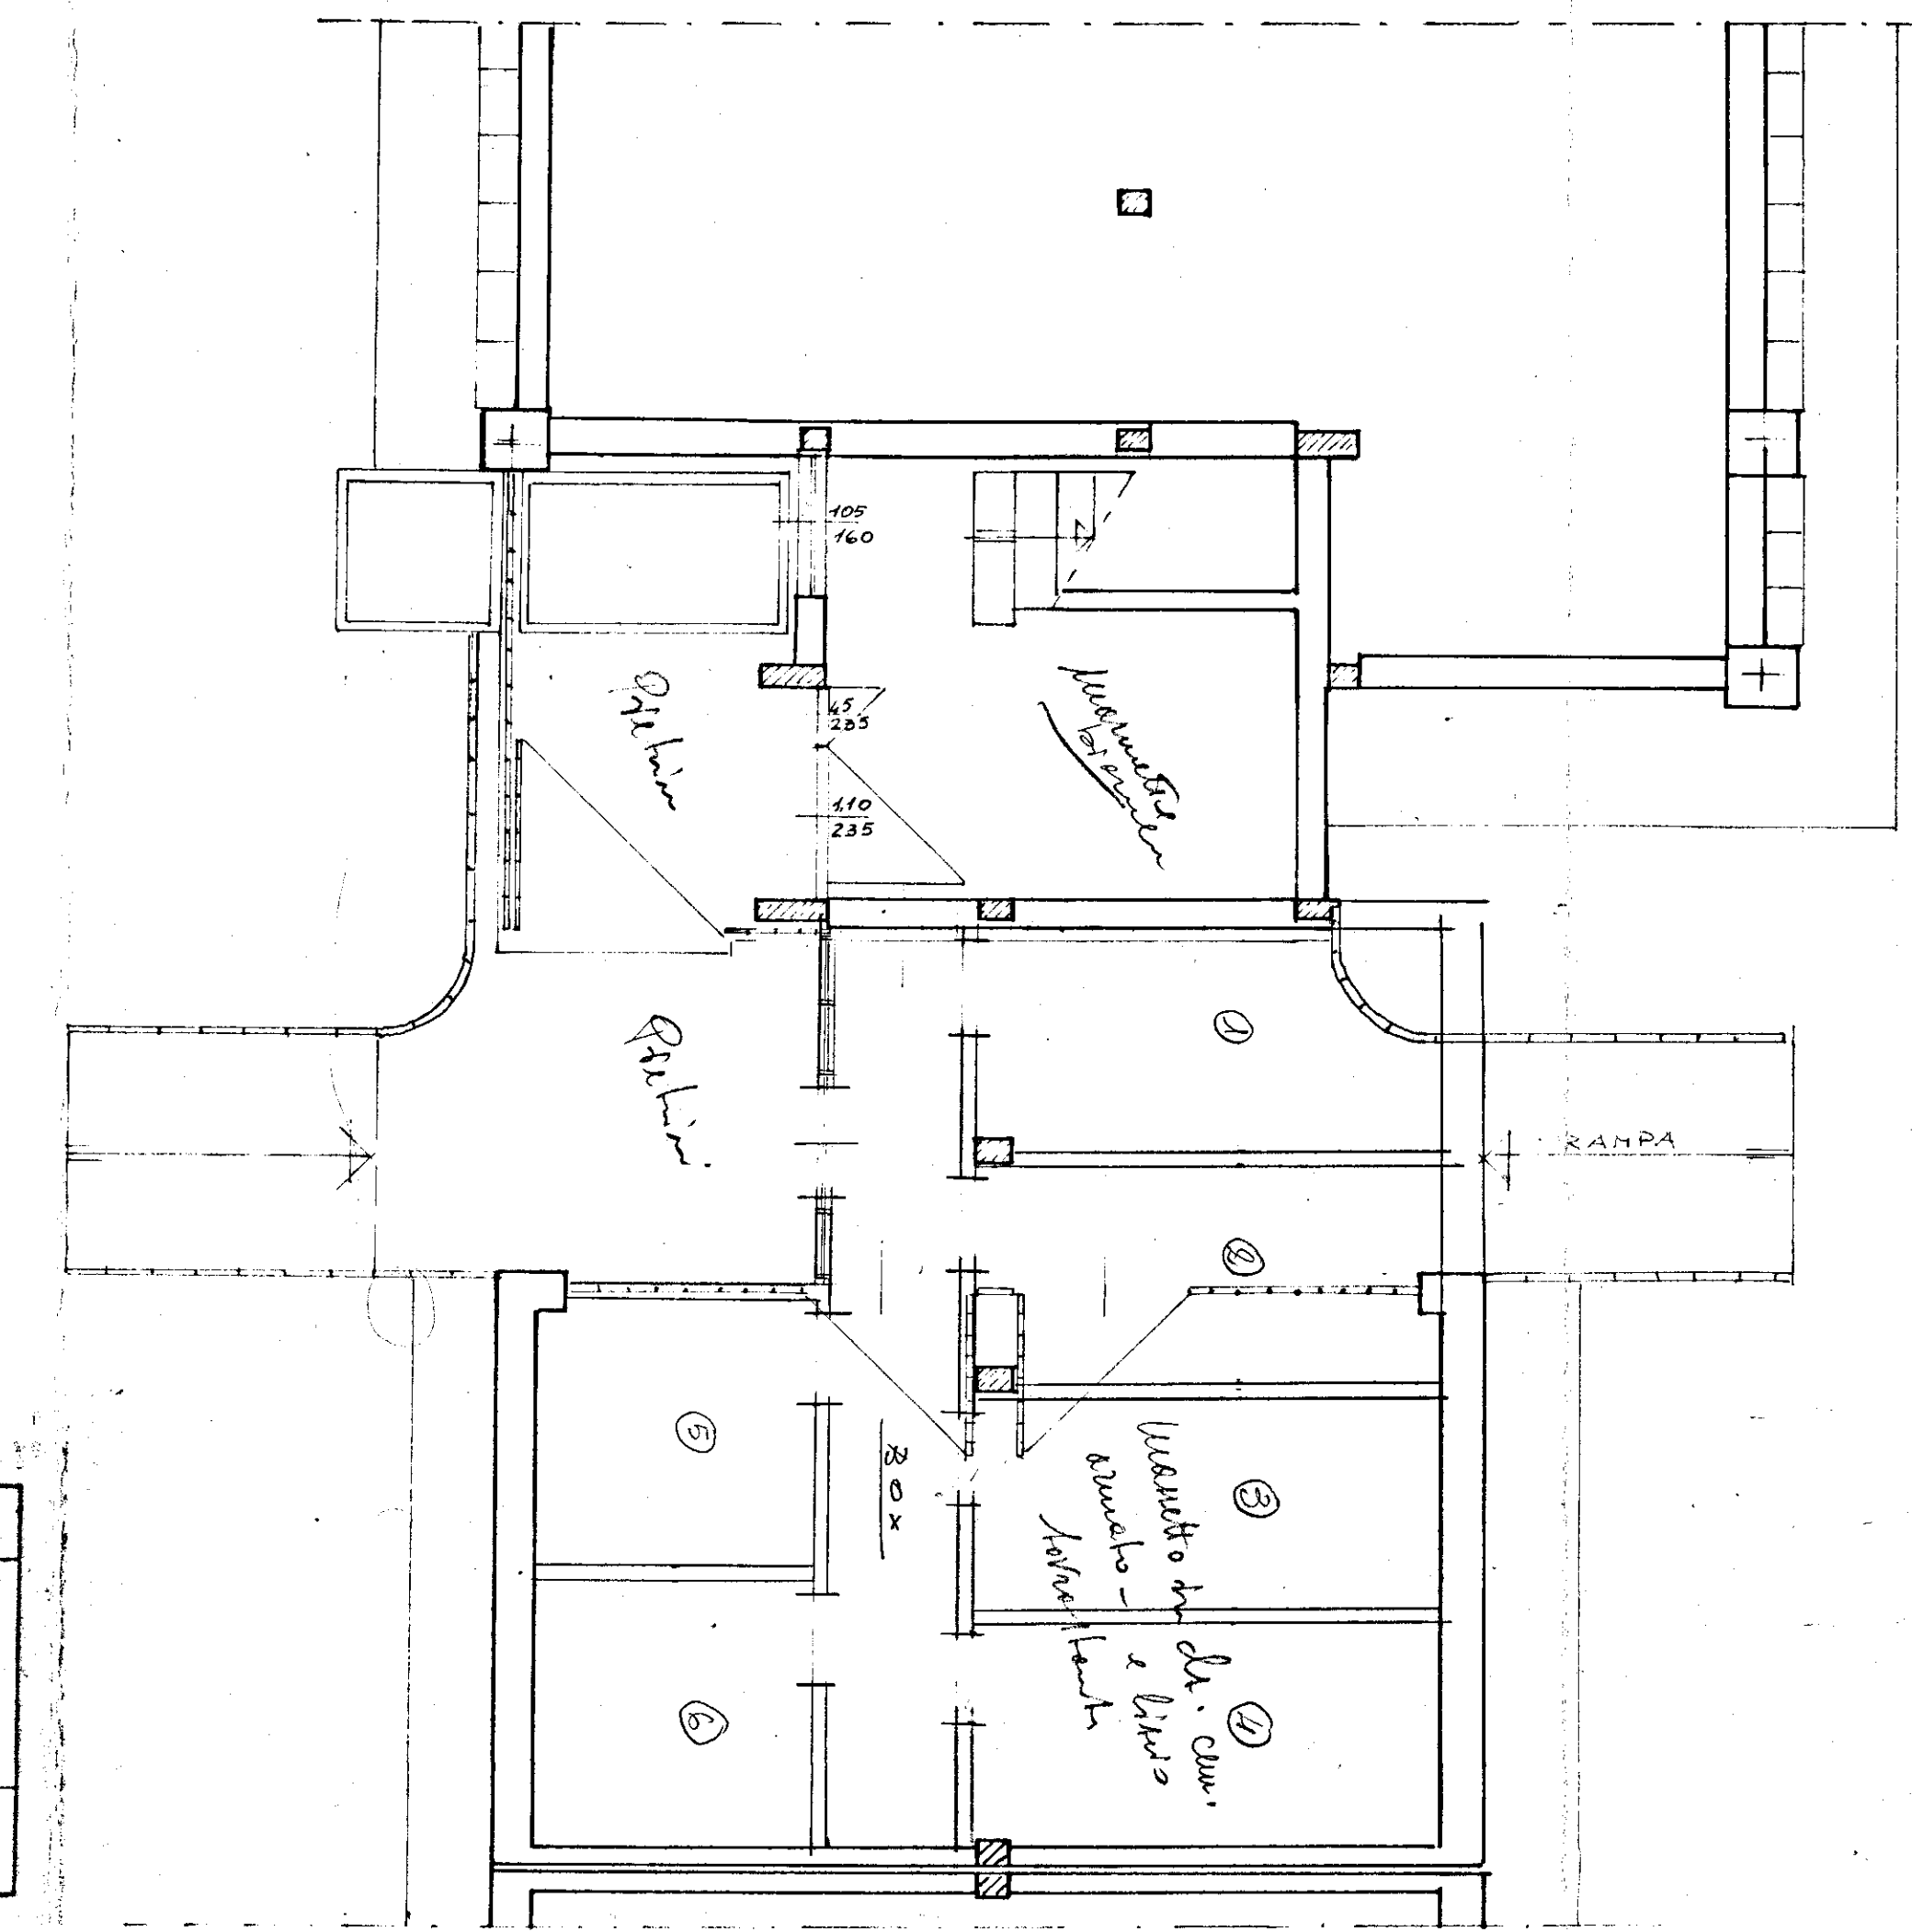


TIPO IN LINEA - PIANTA PIANO TIPO - PARTICOLARE

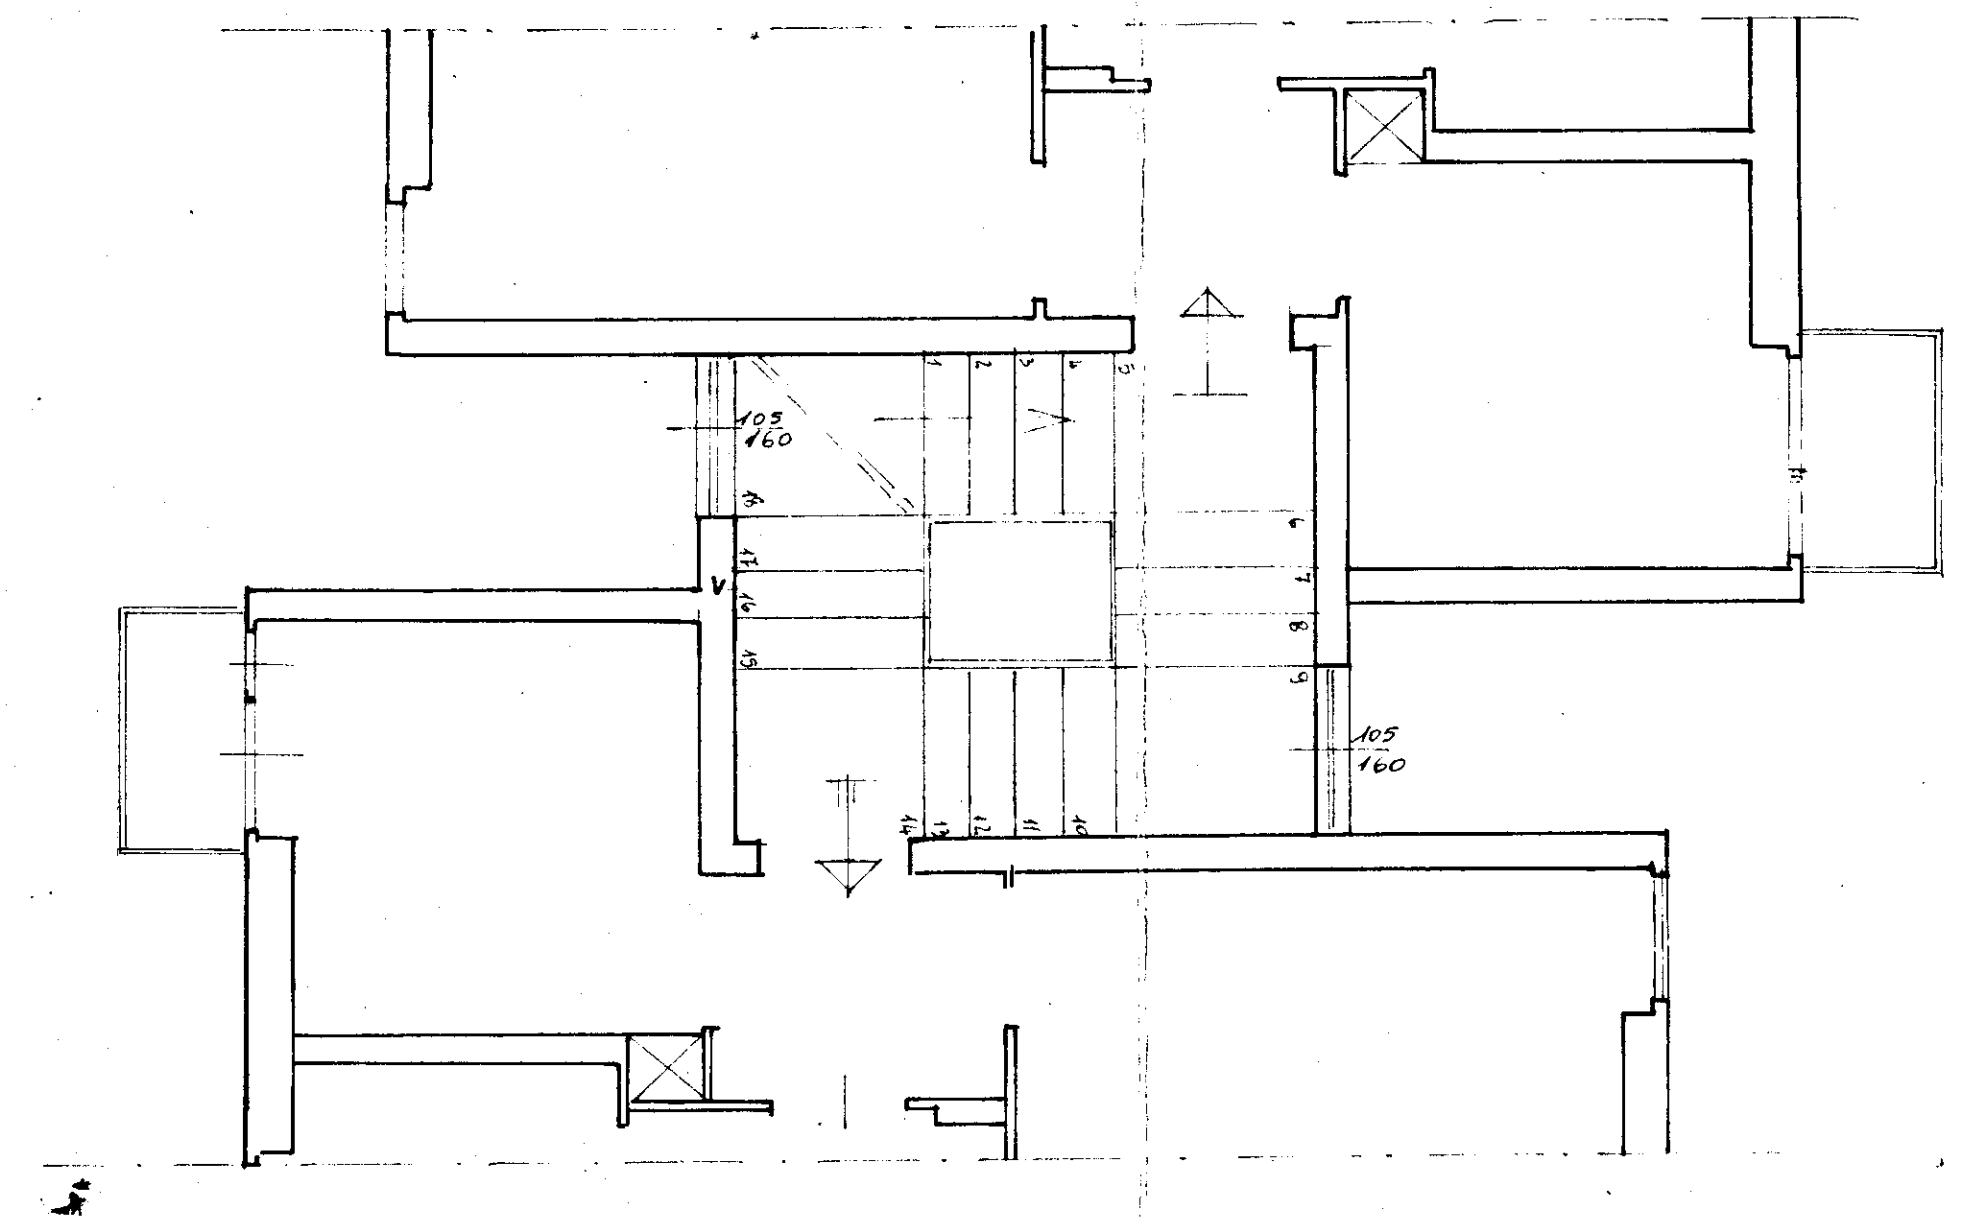


TIPO IN LINEA - PROSPETTO - PARTICOLARE

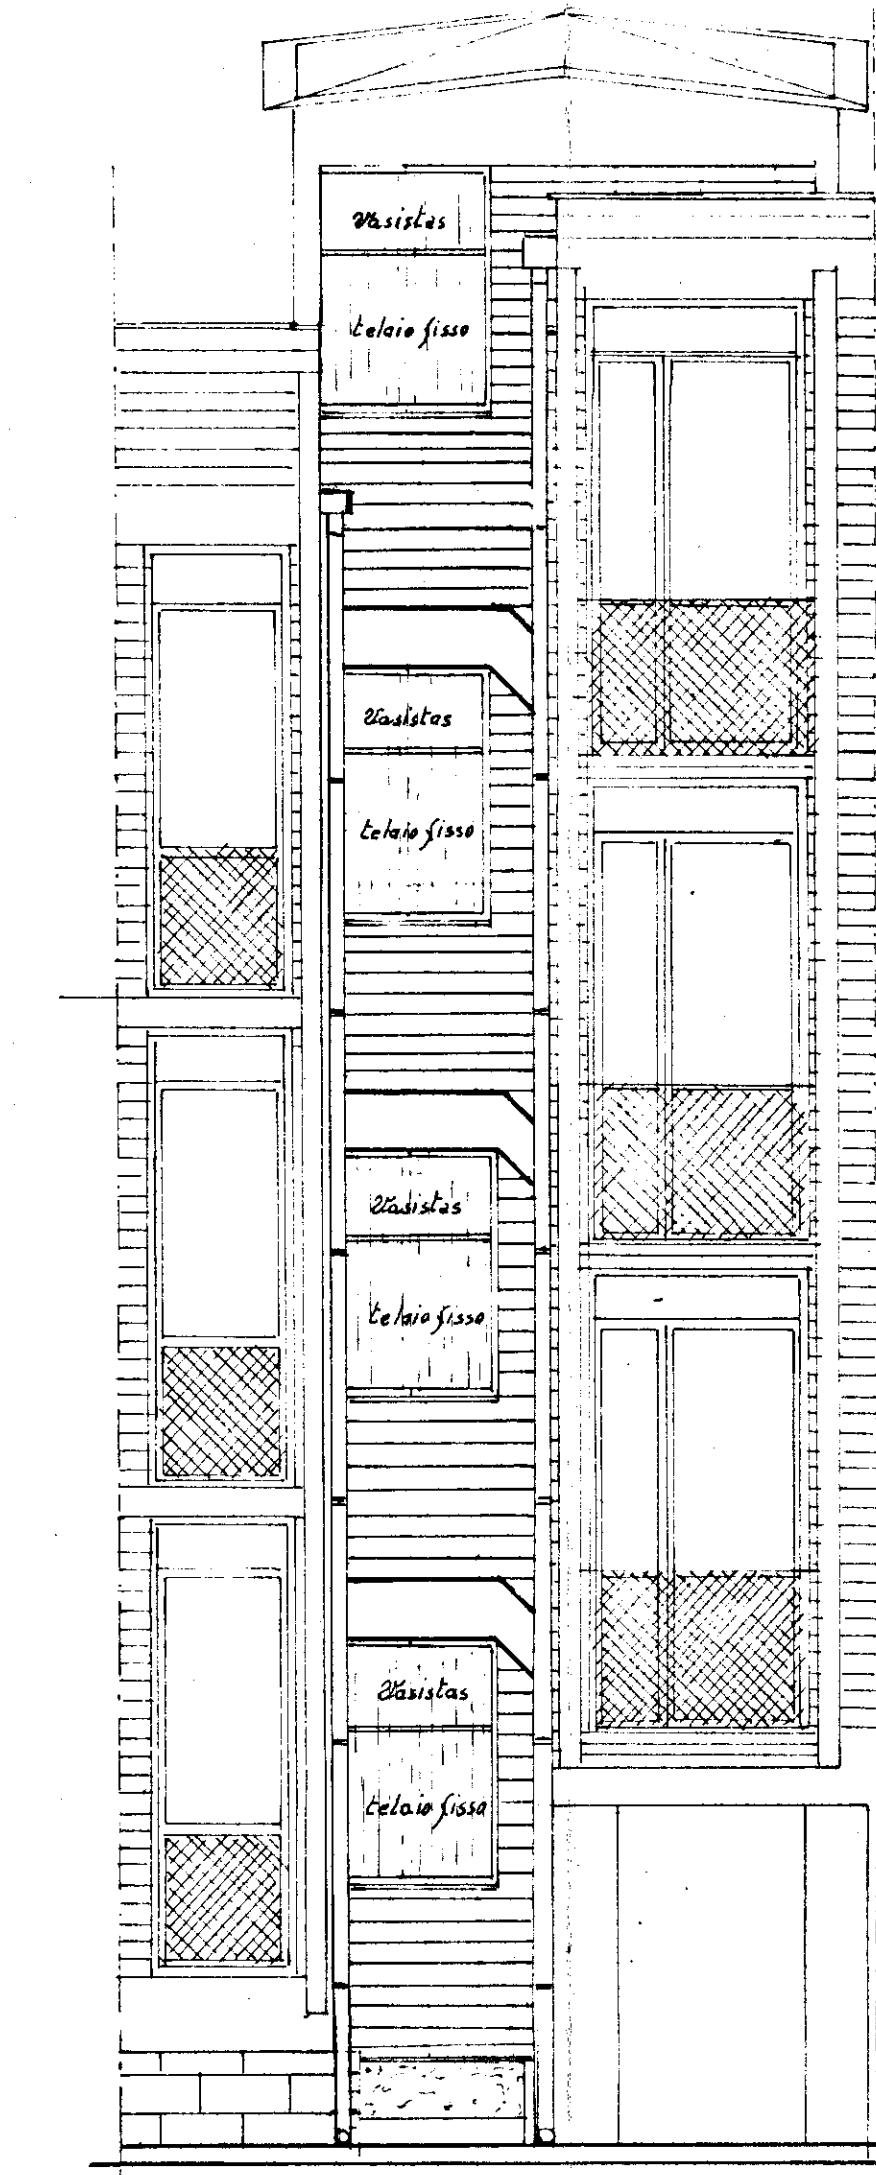


TIPO A STELLA - PIANTA PIANO INGRESSI - PARTICOLARE

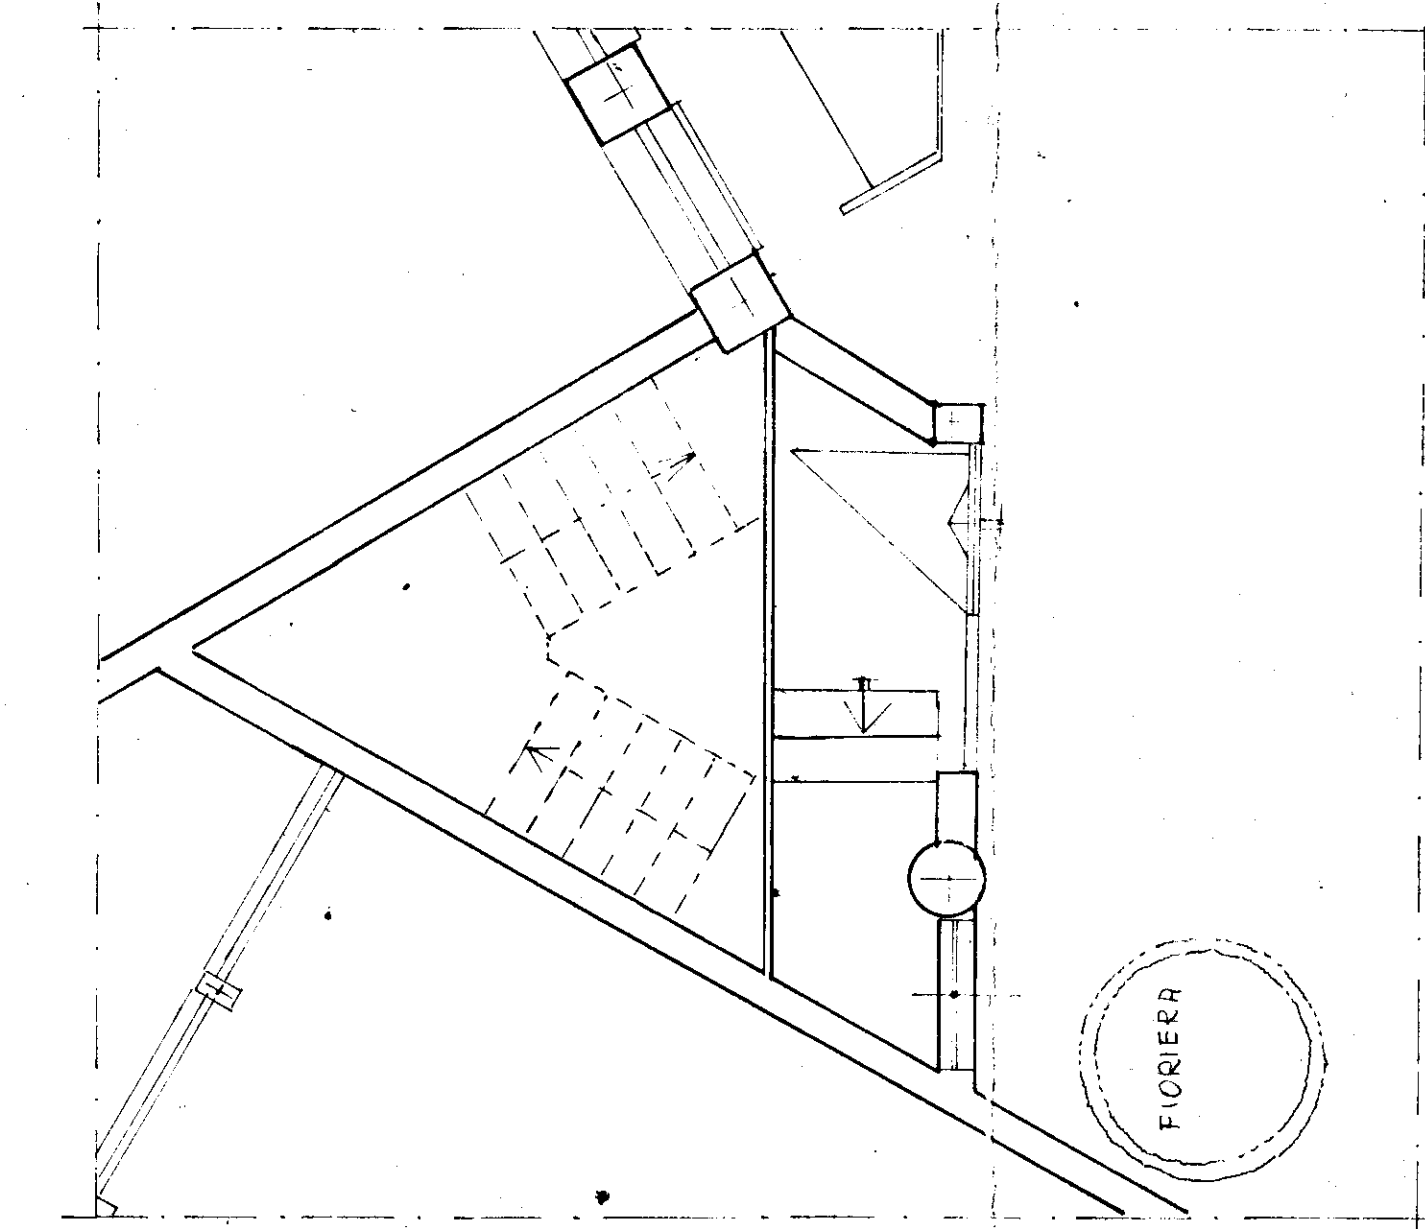

PIANTA VANO SCALA

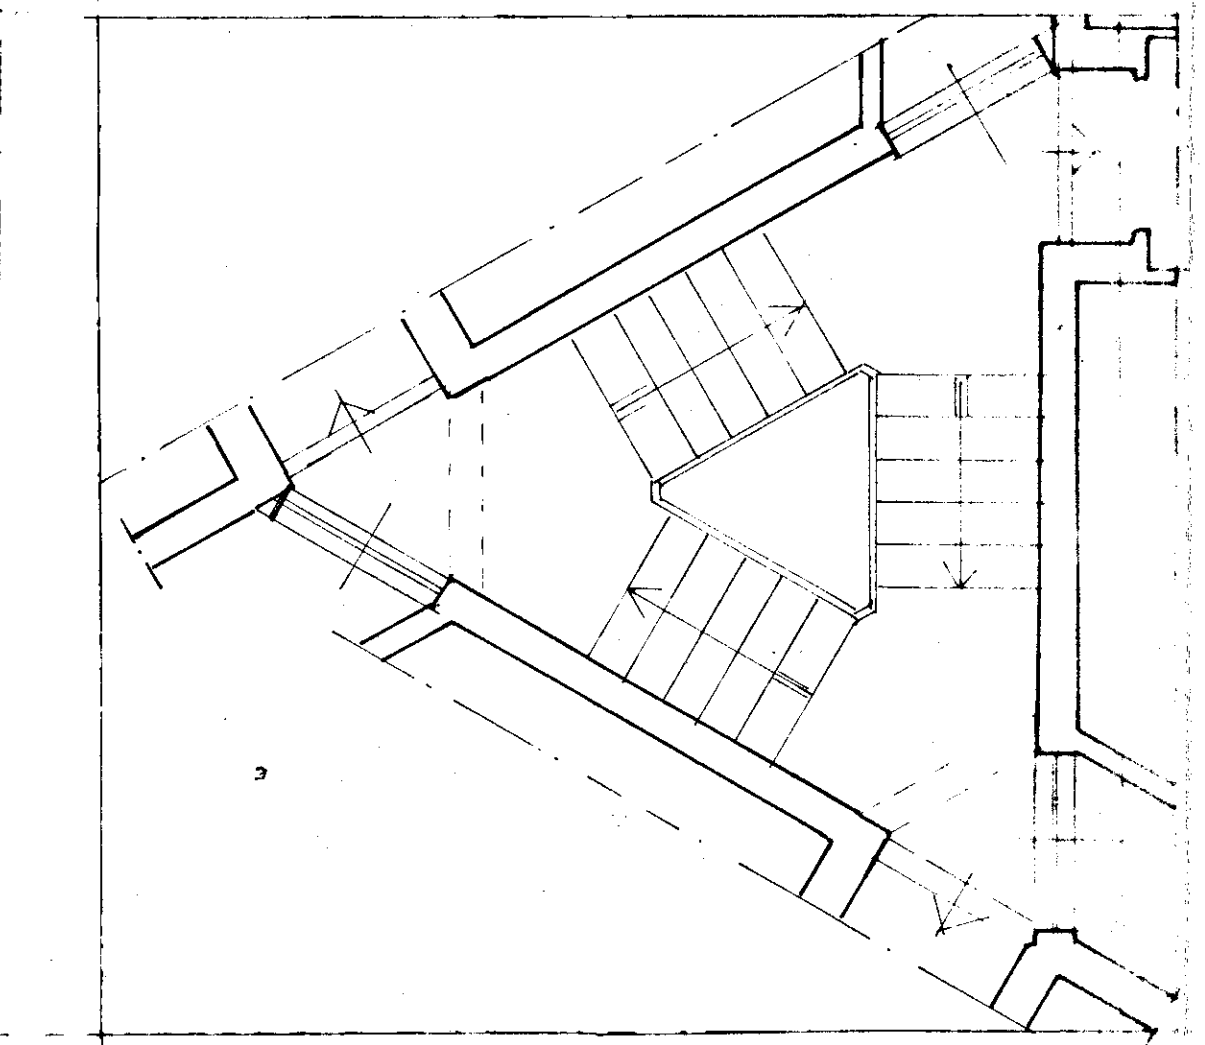


PROSPETTO-PARTICOLARE

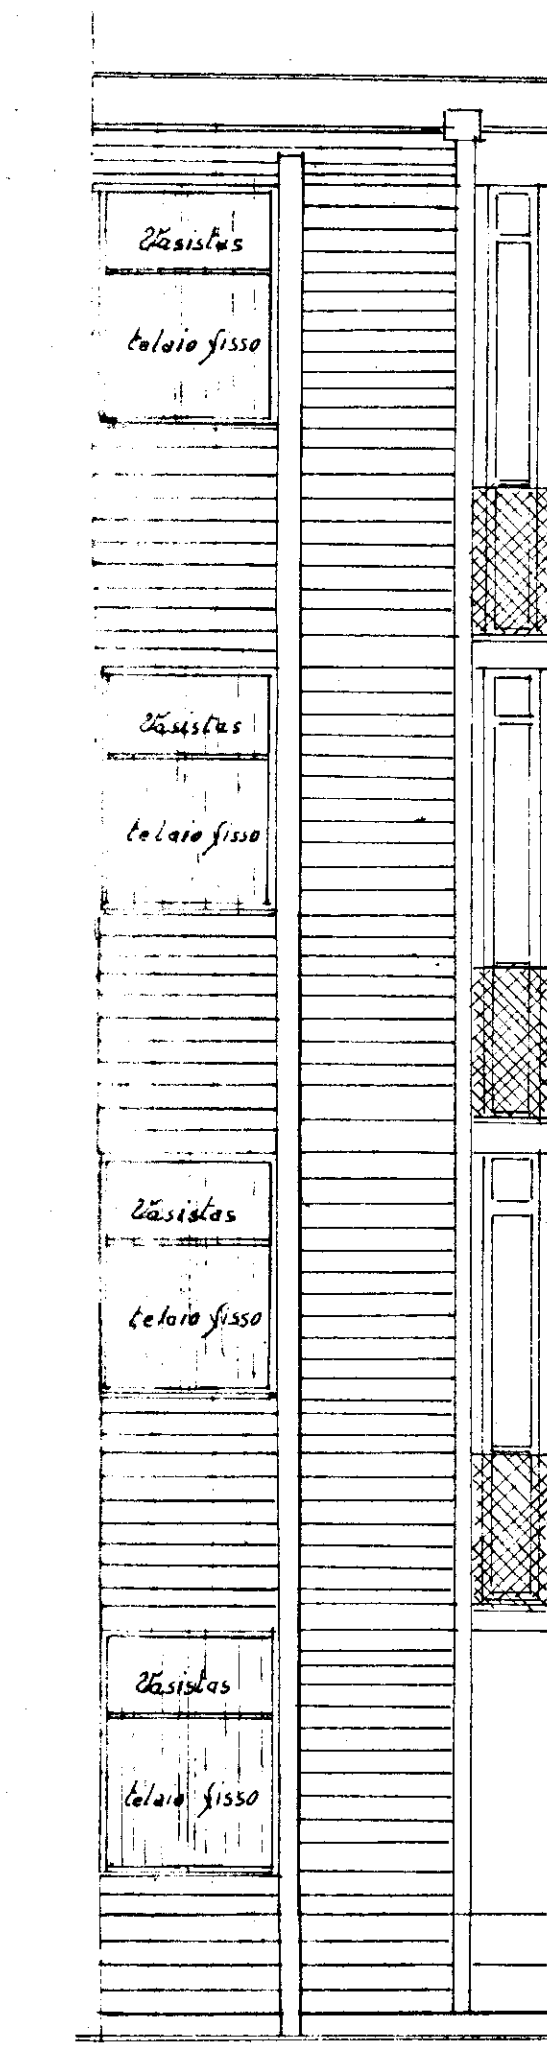

L'IMPRESA

L'INGEGNERE CAPO
(Dr. Ing. Mario Parisi)

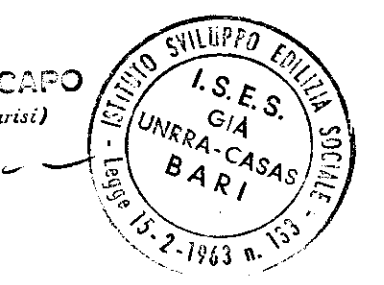

I. S. E. S. - servizio progettazione		Intervento n.	
LEGGE 27.2.1958 N°173		COSTRUZIONE DI N° 36 ALLOGGI PER PROPUGHI IN BRINDISI "RIONE PARADISO"	
TAMPOGNATURA VANI SCALA			
progettista	elabor.	data	costruito da
coordinatore	prov.	vista	costruttore n.
		foglio n.	