



COOPERATIVA
NUOVA BRINDISI


PIANTA PIANO TERRA

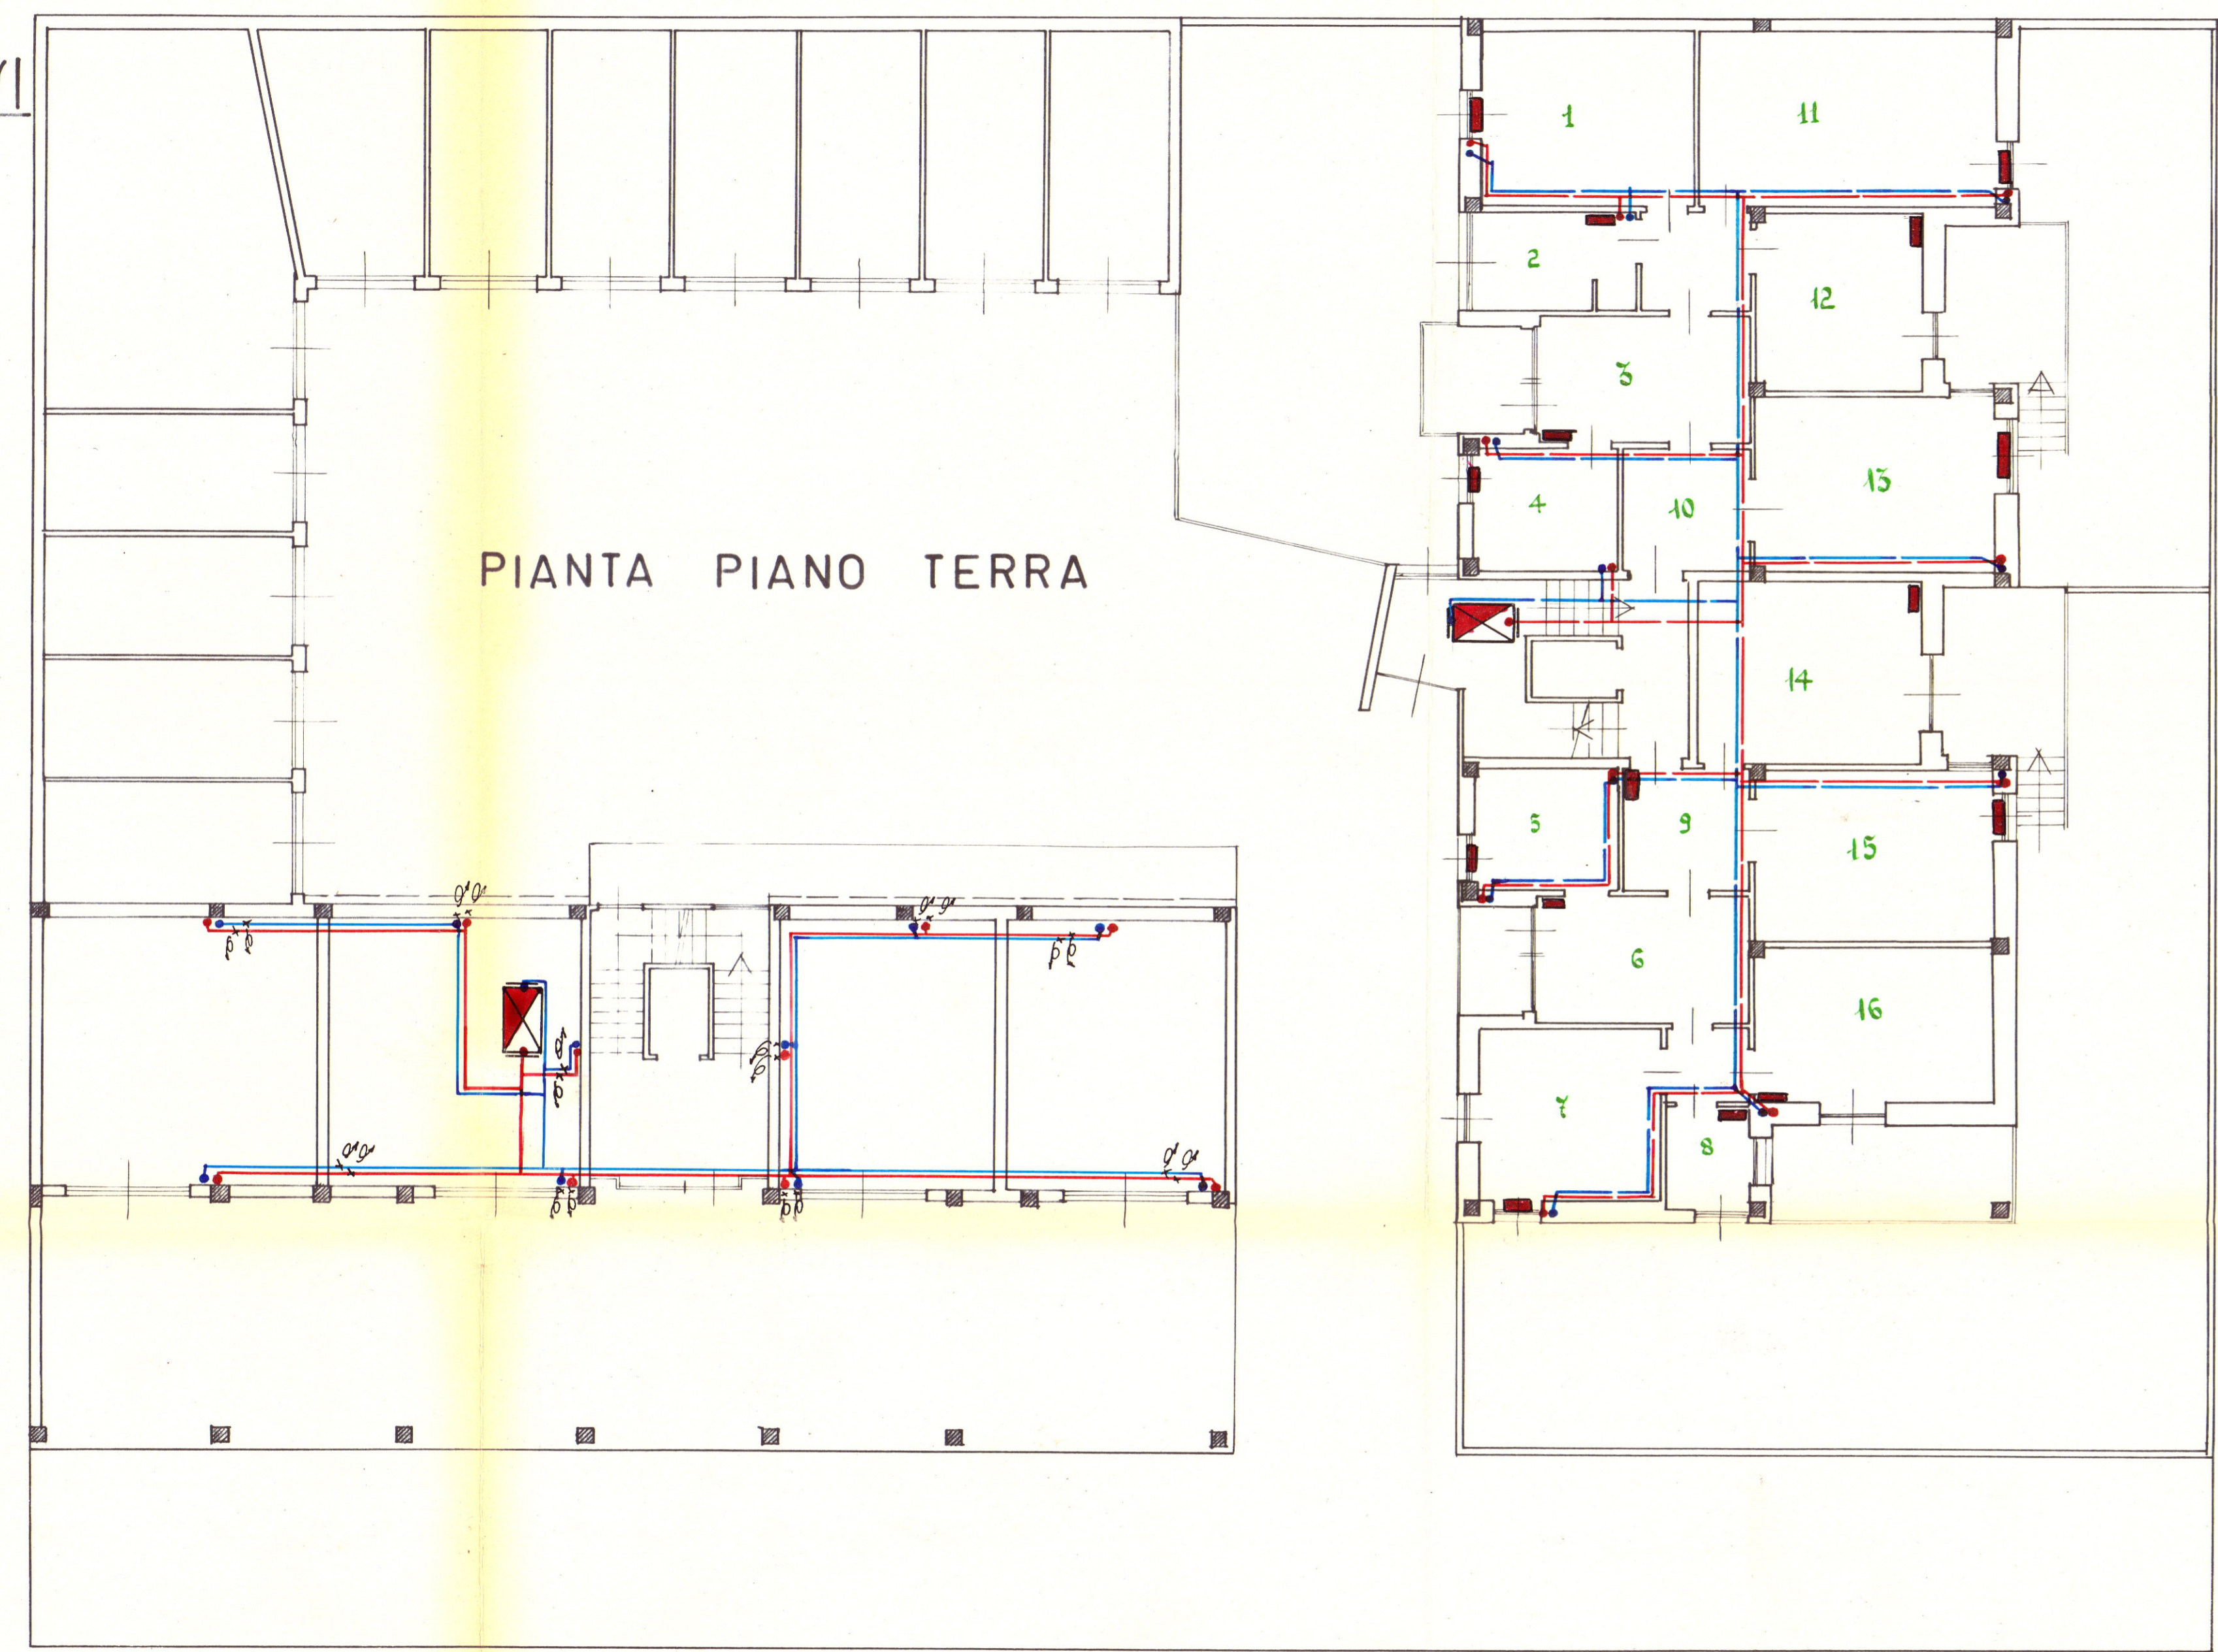


STRADA PRIVATA 10 M.

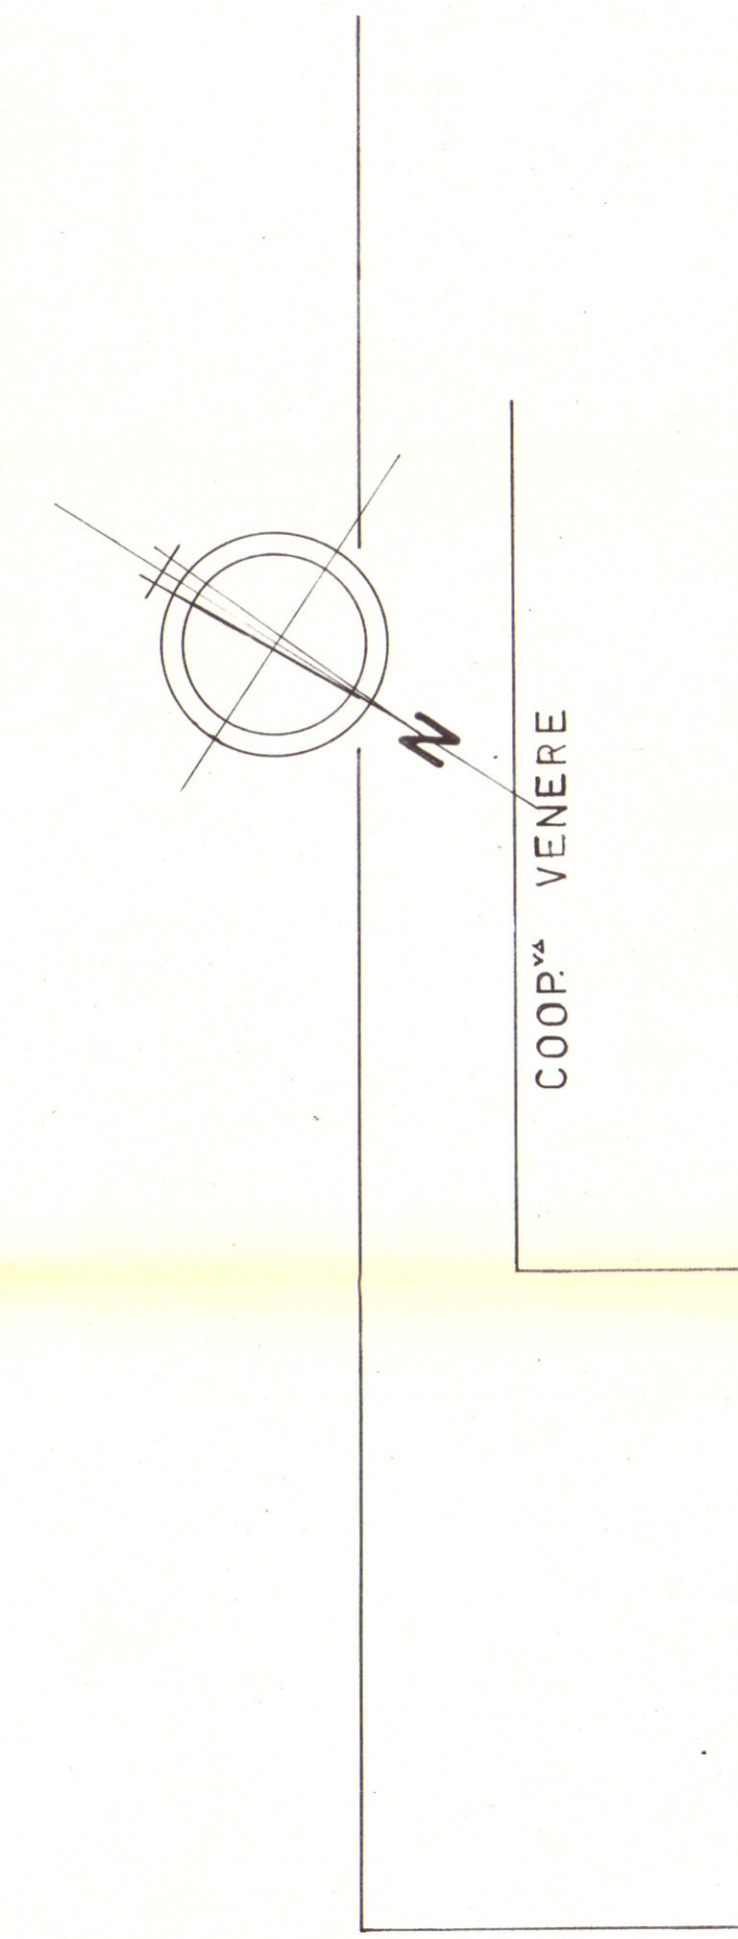

PIANTA PIANO TIPO

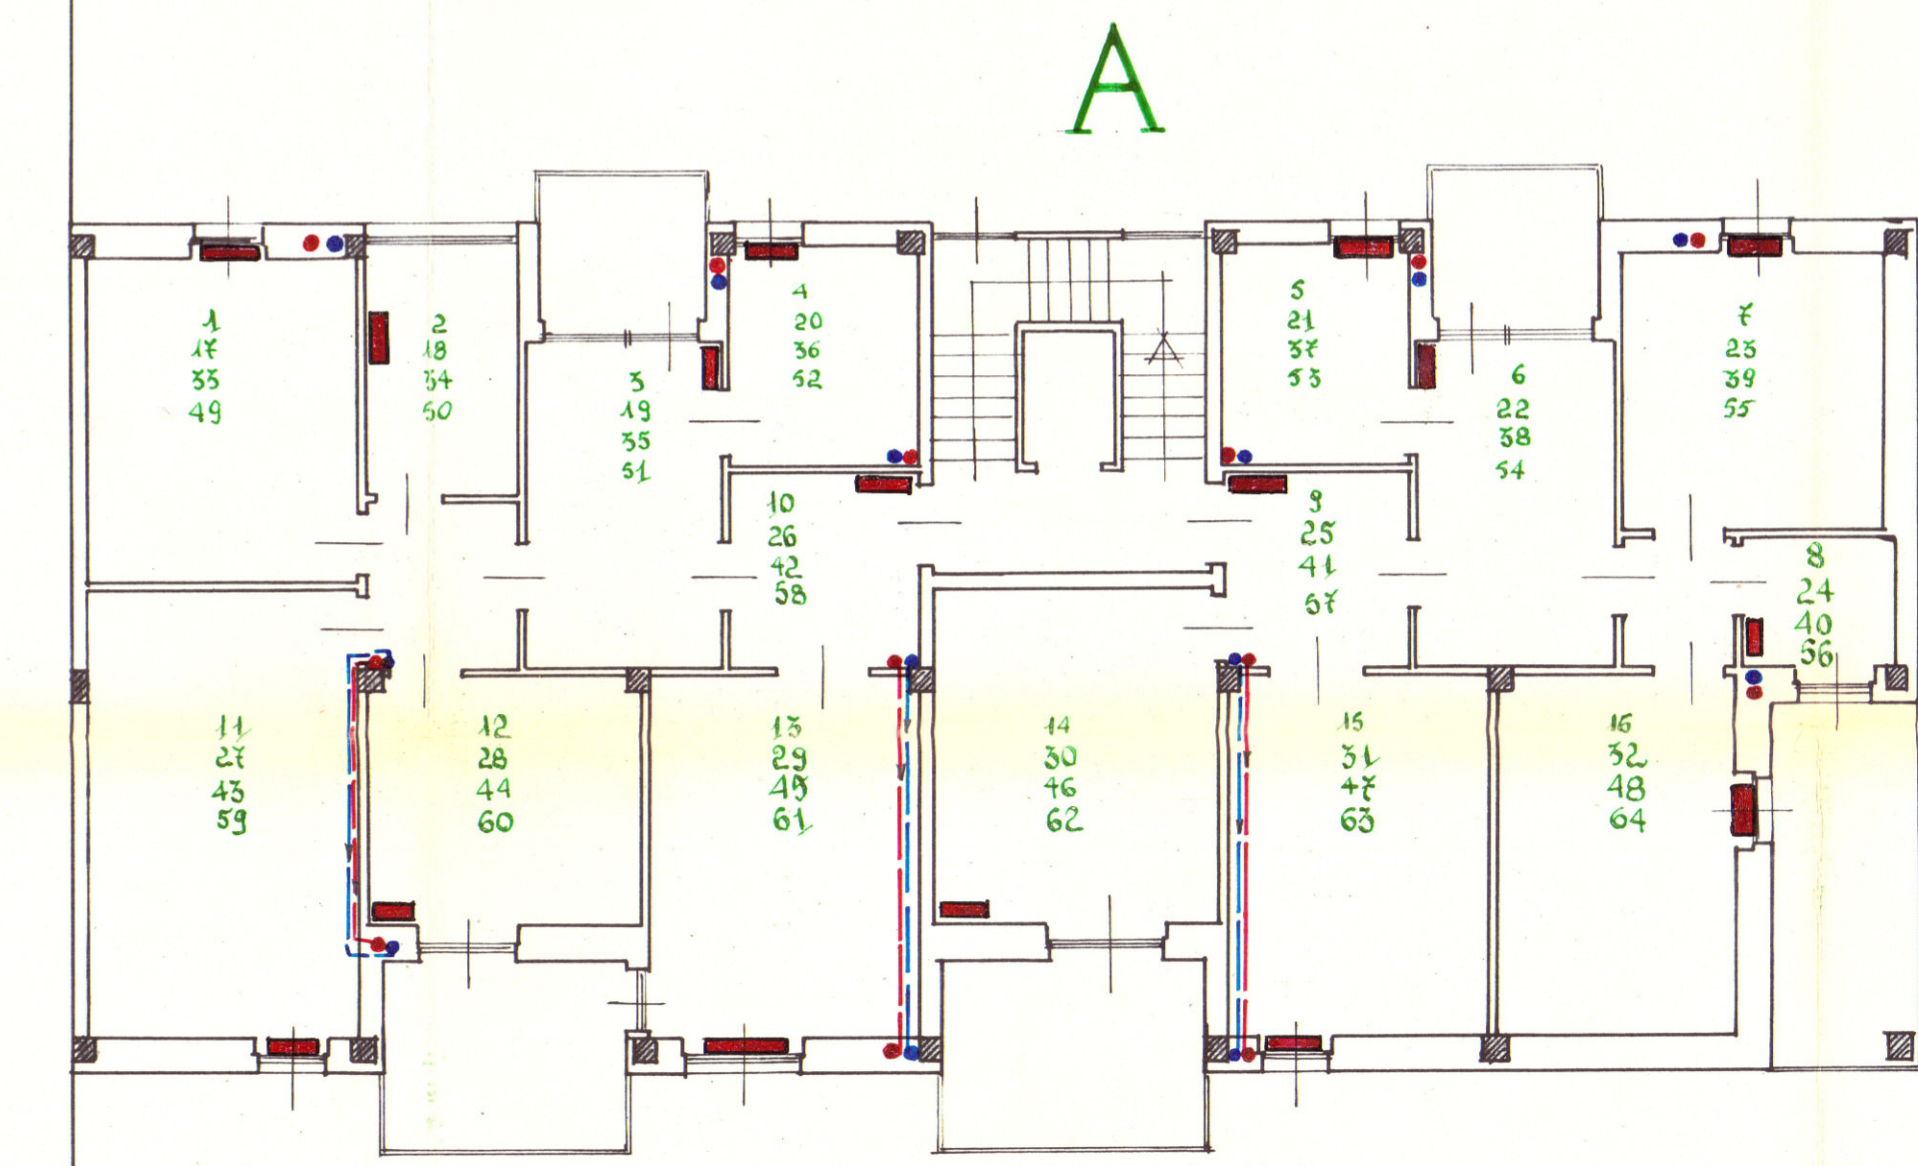

B

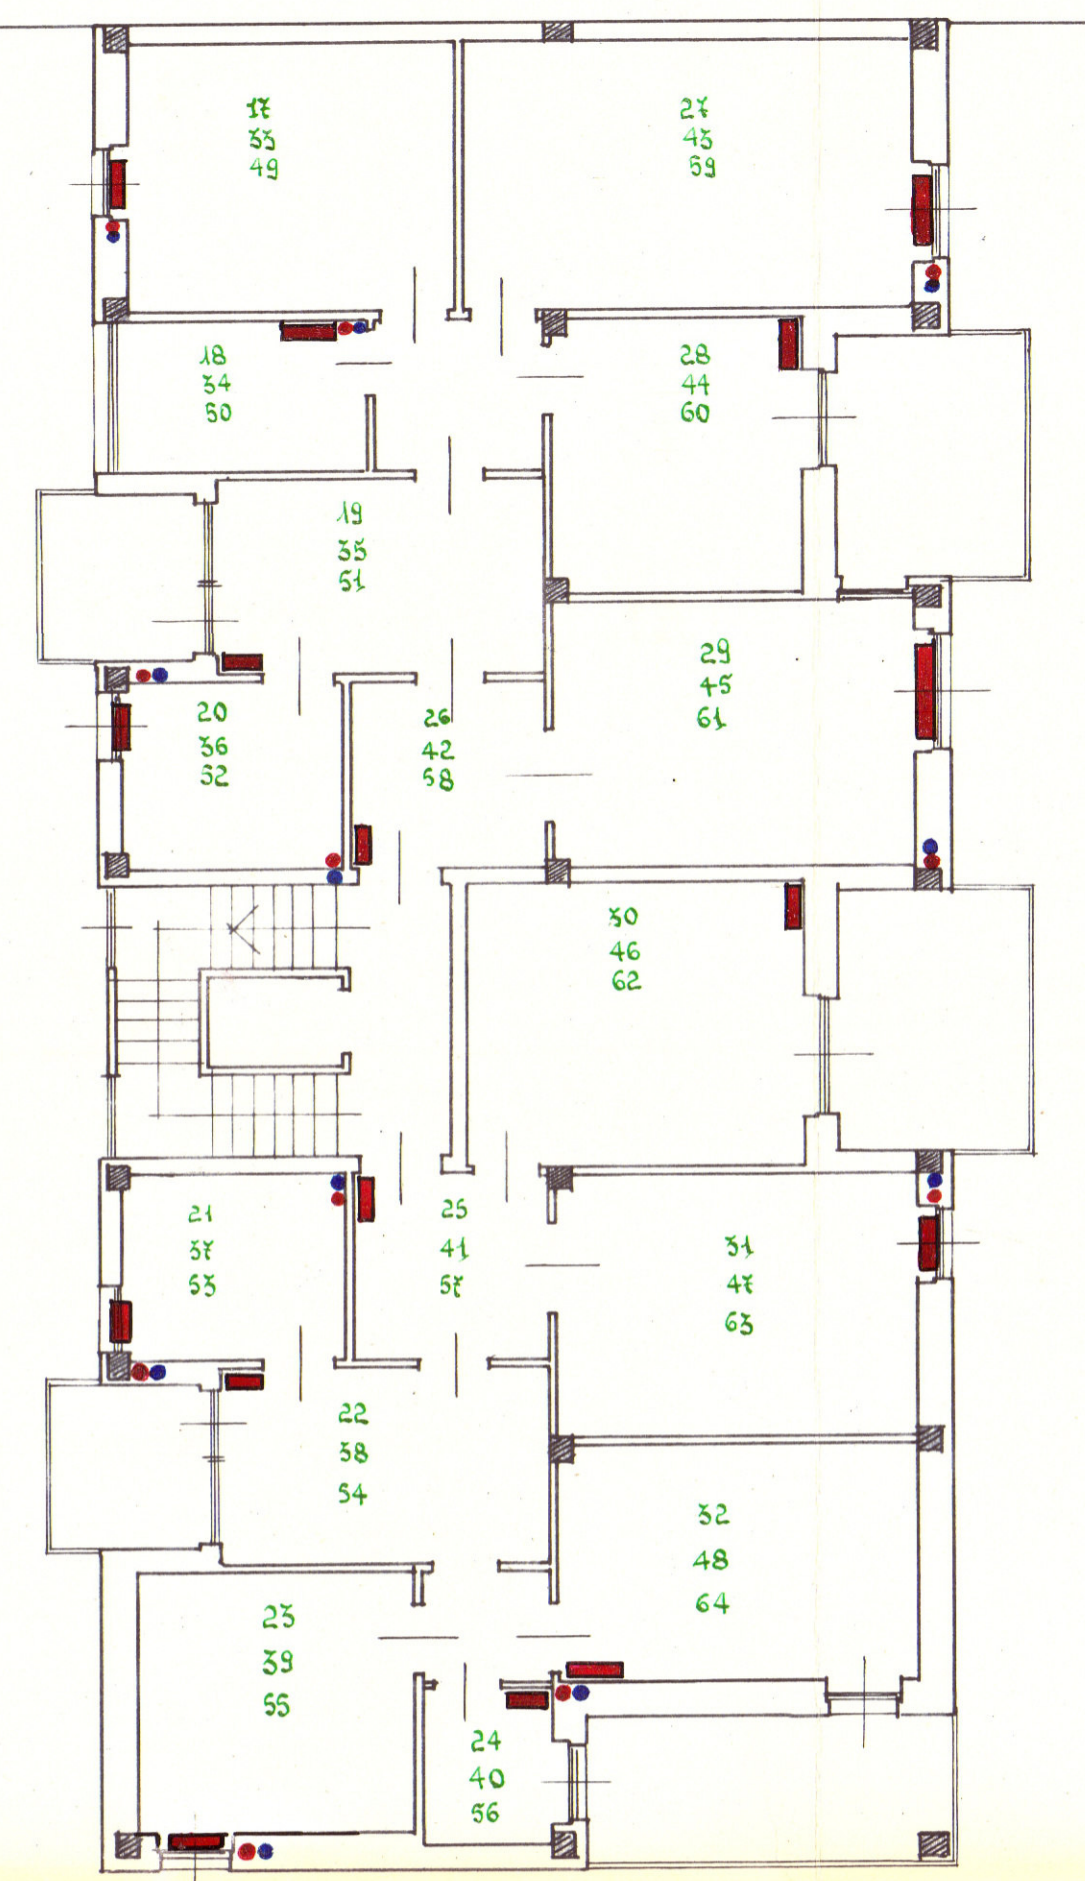

ALA 1:100

VIA TOR PISANI