Istituto Autonomo per le Case Popolari della Provincia di Brindisi

Progetto di Case Popolari

Scala 1:100

Primo Piano

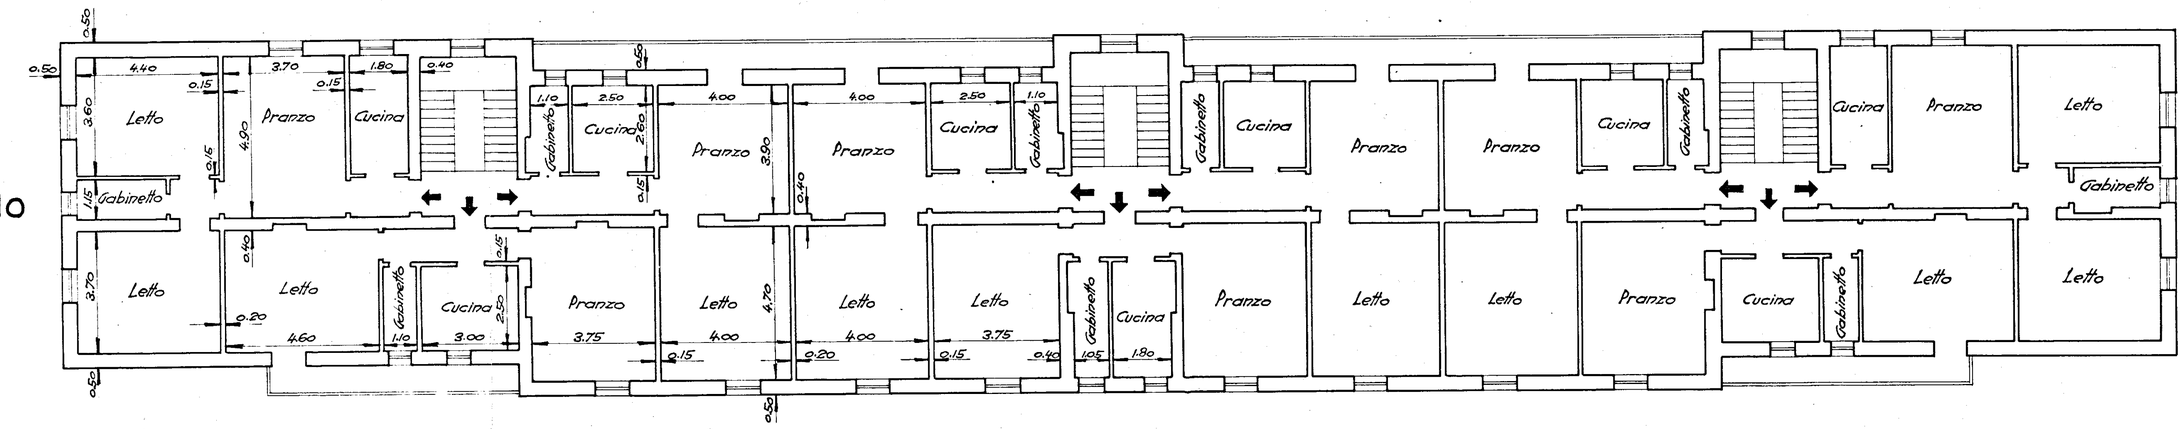
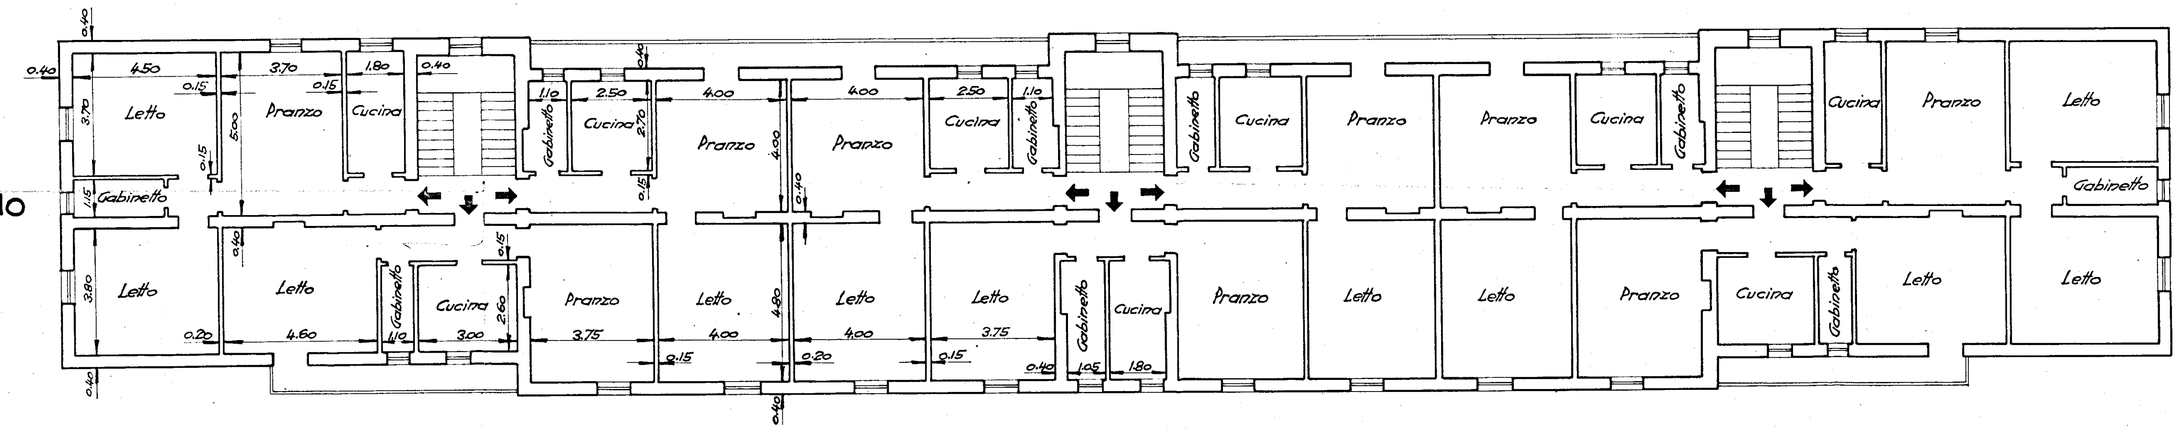
2° e 3° Piano