

-ISTITUTO AUTONOMO PER LE CASE POPOLARI DELLA PROVINCIA DI BRINDISI-

LEGGE 5/8/1978 n. 457      PROGRAMMA ESECUTIVO DI INTERVENTO n. 001/86/1

APPALTO-CONCORSO PER LA PROGETTAZIONE E LA COSTRUZIONE DI EDIFICI RESIDENZIALI IN BRINDISI (RIONE PERRINO) PIANO DI ZONA 167

COMPARTO B      LOTTI 1-2-3-4


OGGETTO: **IMPIANTO DI RISCALDAMENTO PIANO PRIMO**

PROGETTISTA: **C3**

SCALA: 1:100

DATA: FEBBRAIO '82

ALL.

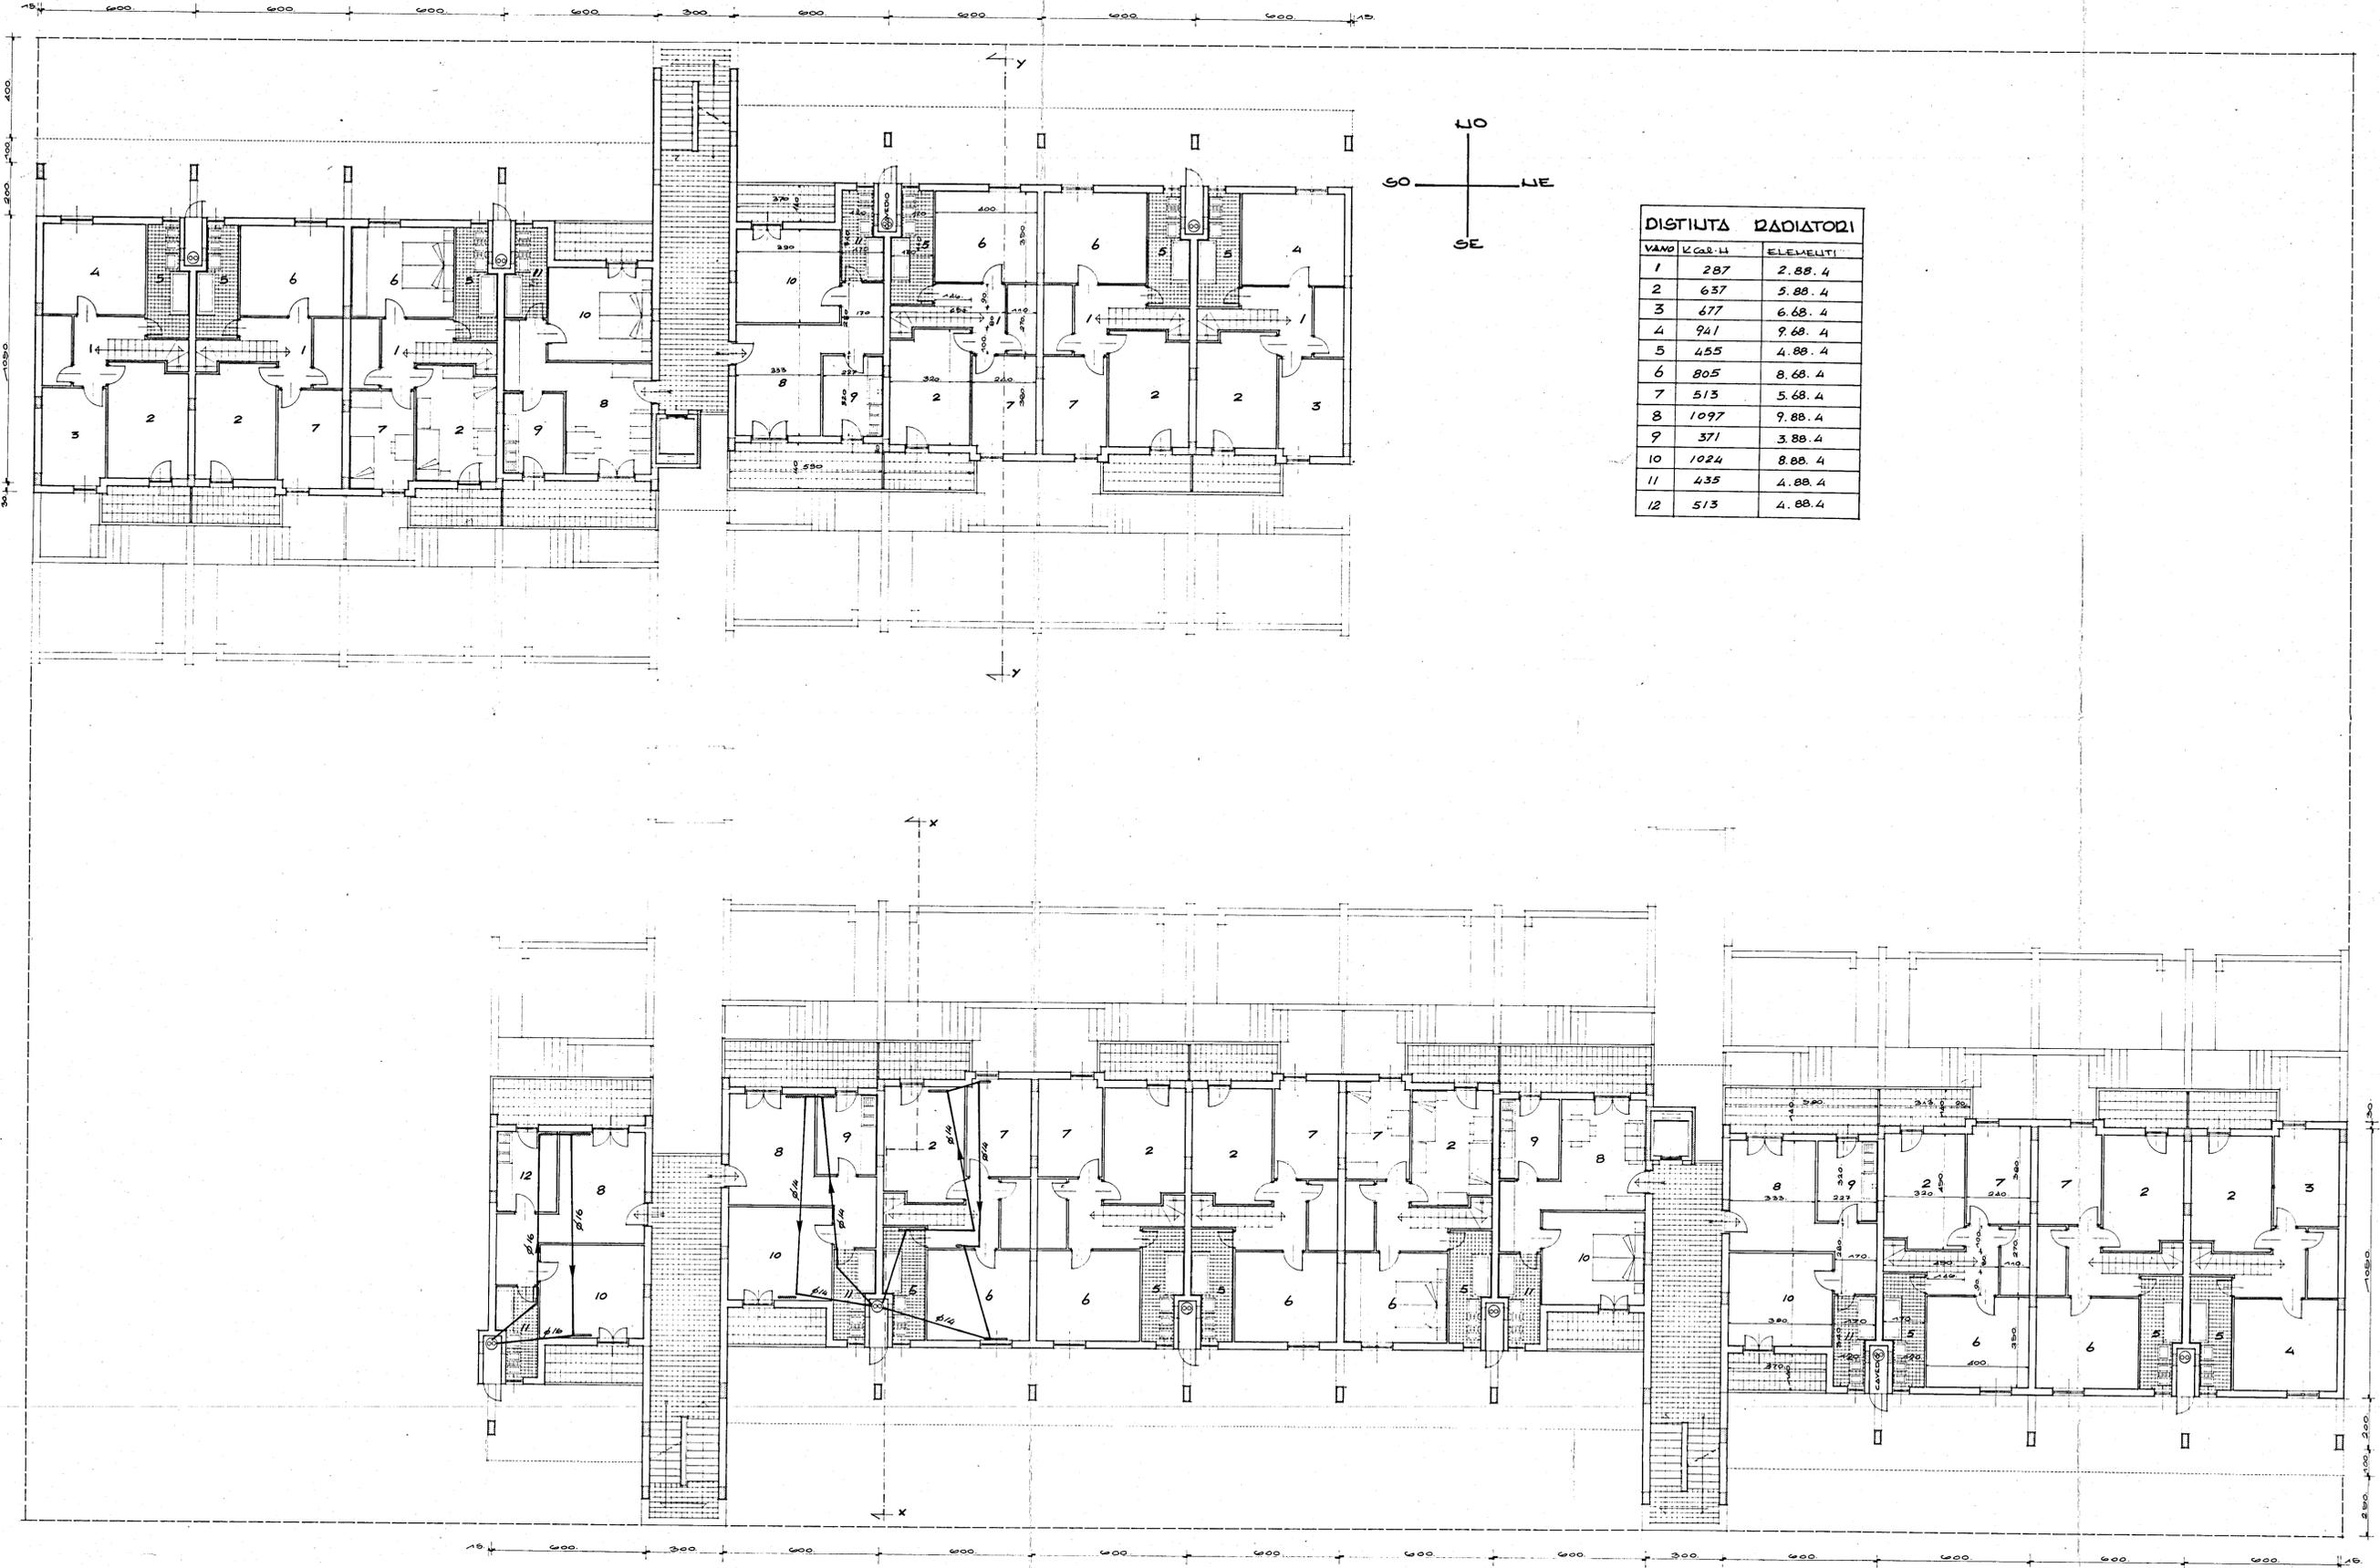

**DISTINTA RADIATORI**

| VANO | V. Q. S. H. | ELEV. MET. |
|------|-------------|------------|
| 1    | 287         | 2.88.4     |
| 2    | 637         | 5.88.4     |
| 3    | 677         | 6.68.4     |
| 4    | 941         | 9.68.4     |
| 5    | 455         | 4.88.4     |
| 6    | 805         | 8.68.4     |
| 7    | 513         | 5.68.4     |
| 8    | 1097        | 9.88.4     |
| 9    | 371         | 3.88.4     |
| 10   | 1024        | 8.88.4     |
| 11   | 435         | 4.88.4     |
| 12   | 513         | 4.88.4     |