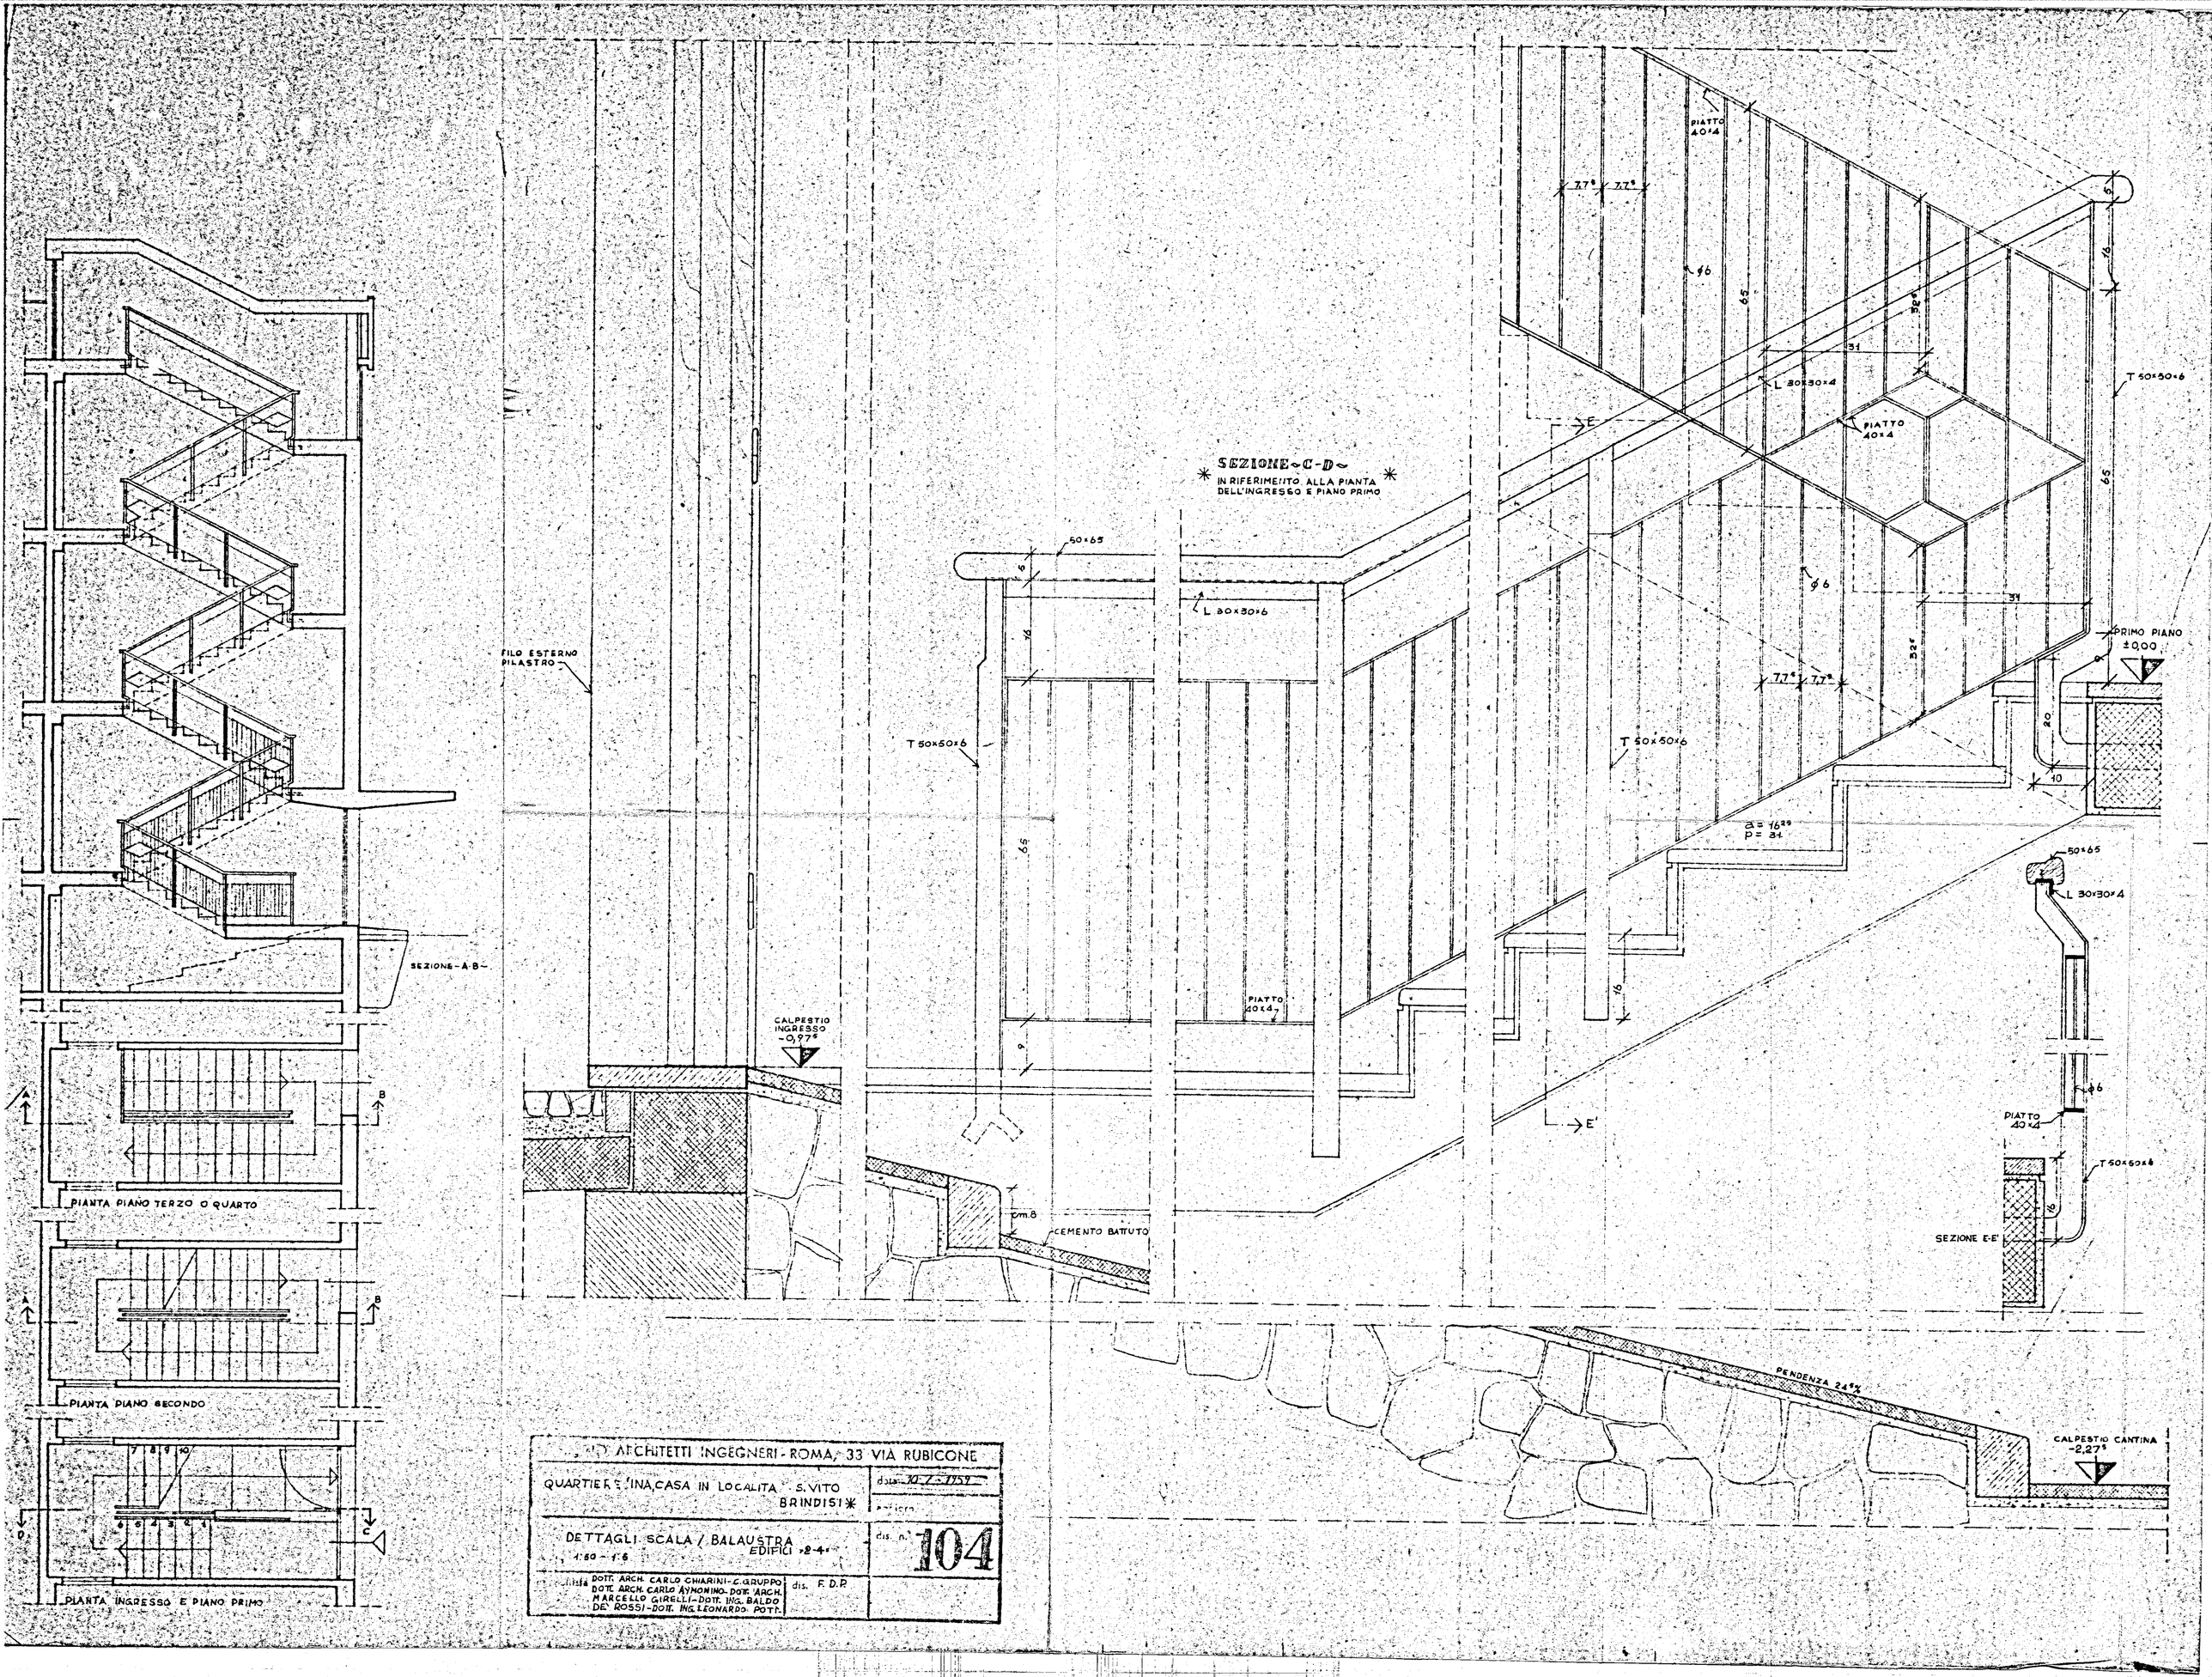

ARCHITETTI INGEGNERI - ROMA, 33 VIA RUBICONE

QUARTIERE INA CASA IN LOCALITA' S. VITO BRINDISI *

data 30-7-1959

DETTAGLI SCALA / BALAUSTRA EDIFICI 2-4

1:50 - 1:6

dis. n. 104

firma DOTT. ARCH. CARLO CHIARINI - C. GRUPPO DOTT. ARCH. CARLO AYMONINO - DOTT. ARCH. MARCELLO GIRELLI - DOTT. ING. BALDO DE ROSSI - DOTT. ING. LEONARDO POTT.

dis. F. D. P.