
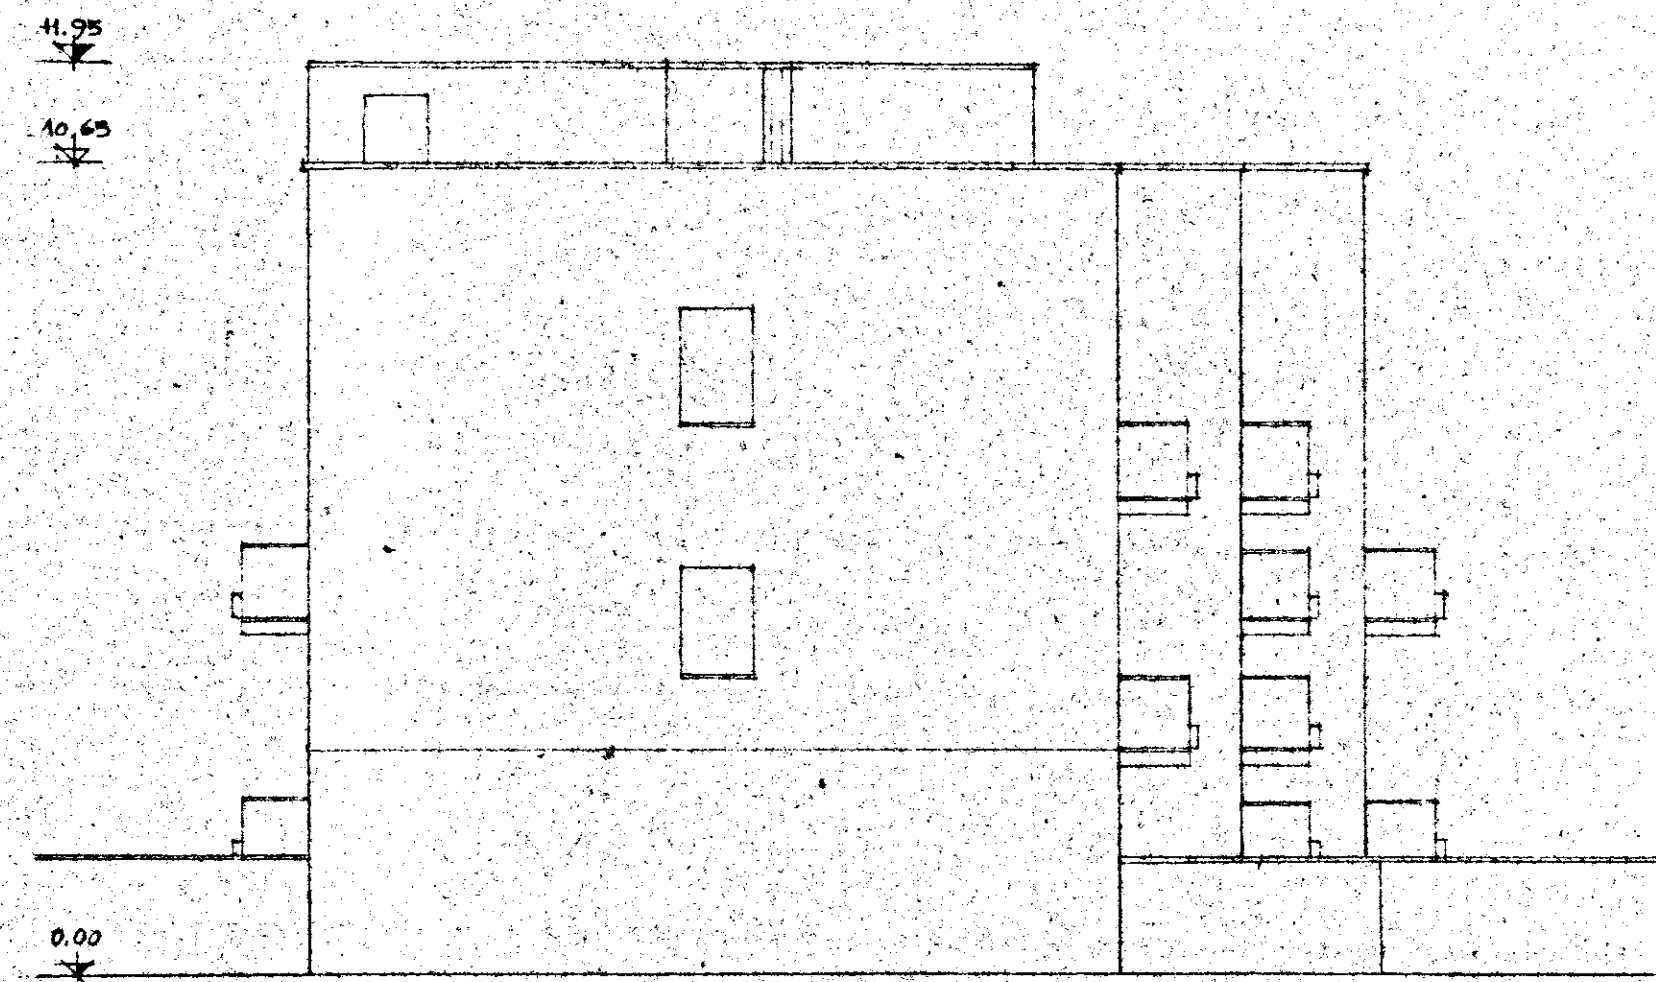


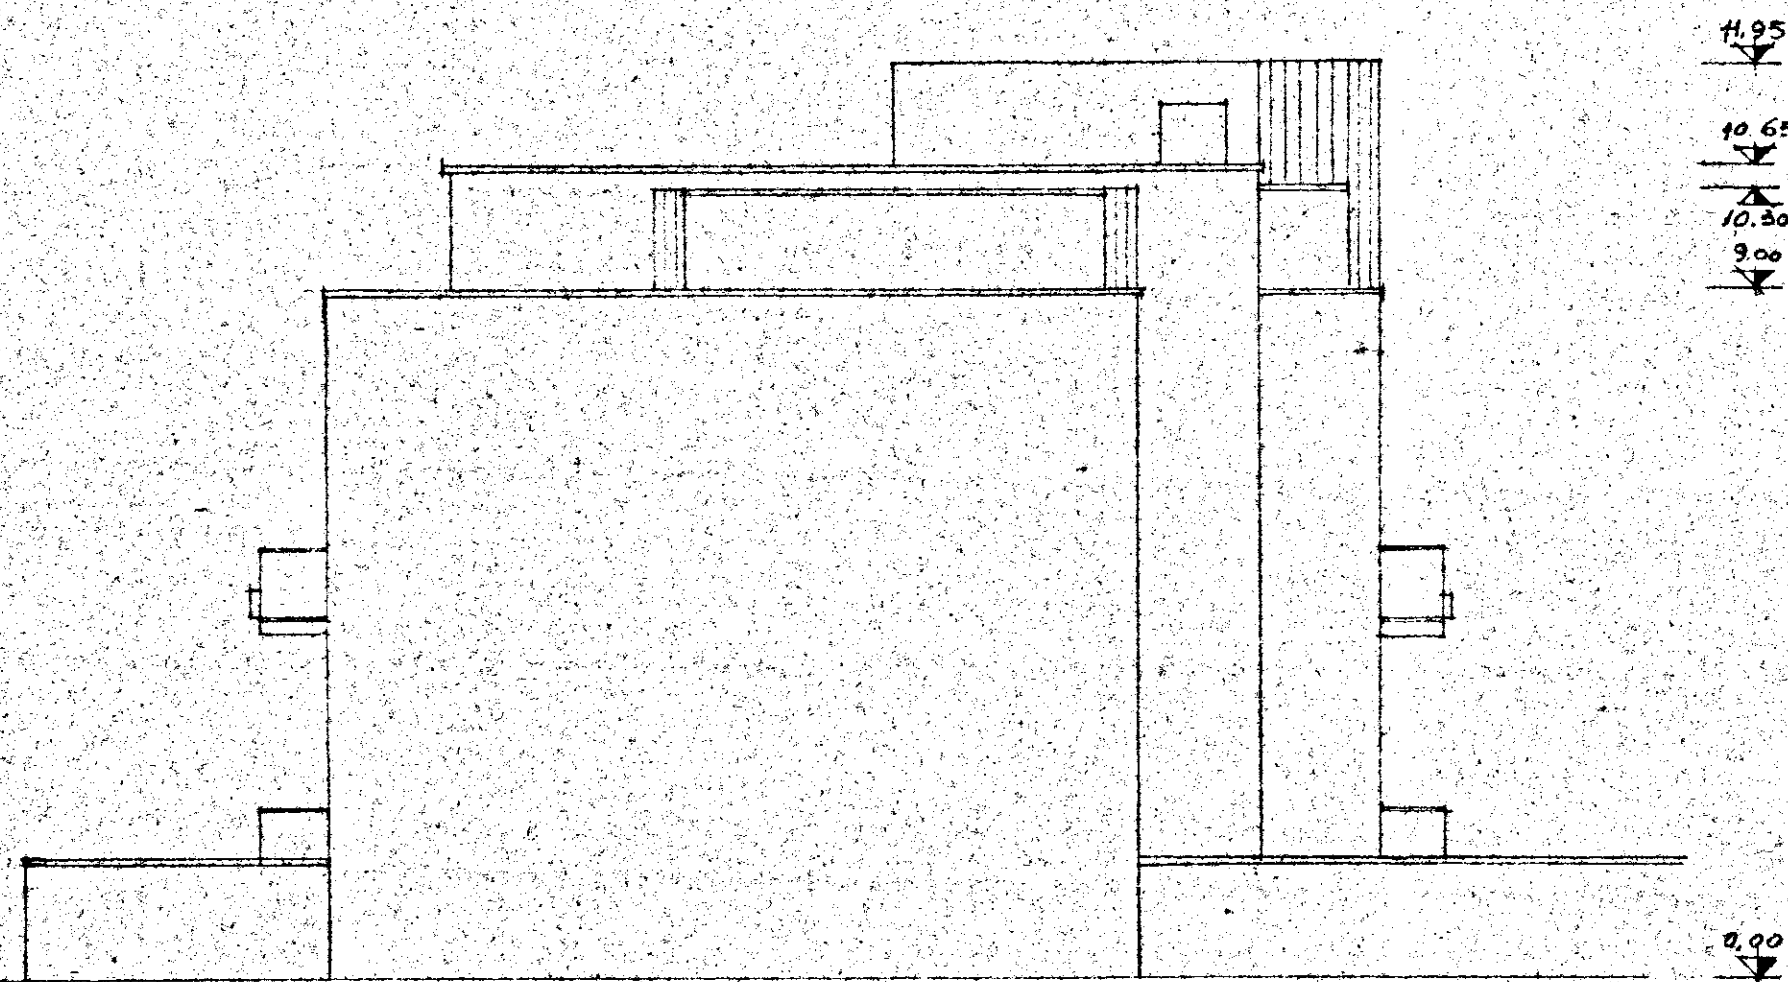

|                                       |                                                                  |                         |
|---------------------------------------|------------------------------------------------------------------|-------------------------|
| GESTIONE                              | GRUPPO ARCH. SPACCARELLI, A. BACCIN, BRUNO, TAVOLETTI, C. BACCIN |                         |
| INA CASA<br>2° SETTENNIO              | ed. F                                                            | DIS. N° 6947            |
| CASE IN<br>MESAGNE                    | n. 25. 26. 27. 28. 29                                            | TAV. 6°                 |
| STAZIONE APP.<br>I.A.C.P.<br>BRINDISI | PROSPETTI SUB. OVEST E NORD. EST<br>RAPP. 1:100                  | SERIE 243               |
|                                       |                                                                  | ROMA<br>7 DICEMBRE 1959 |