


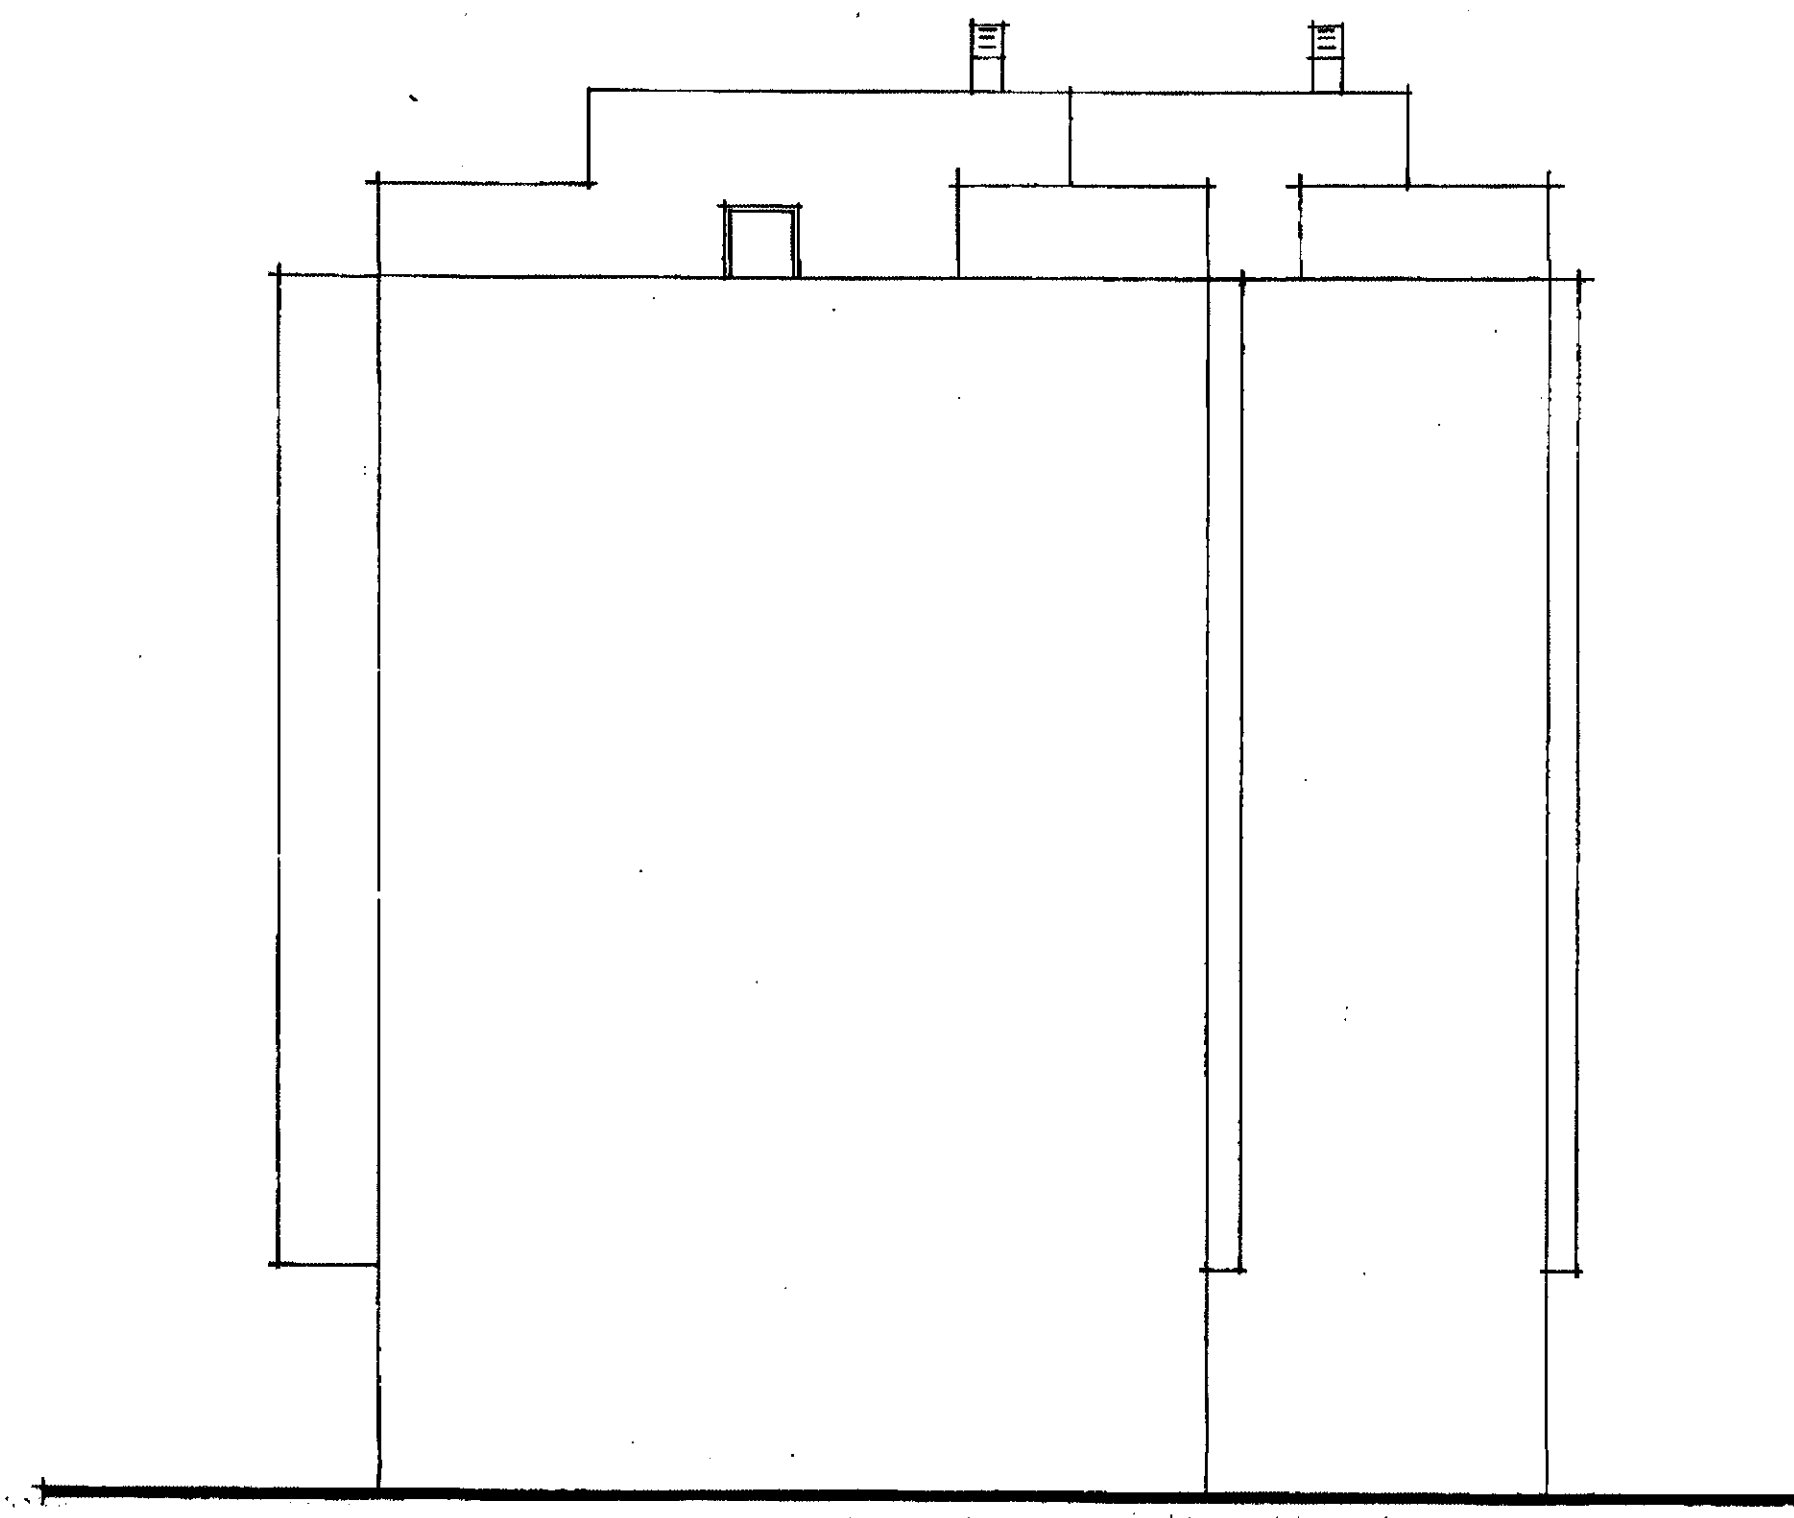

PROSPETTO - A -




PROSPETTO - C -




PROSPETTO - B -



SEZIONE X - X

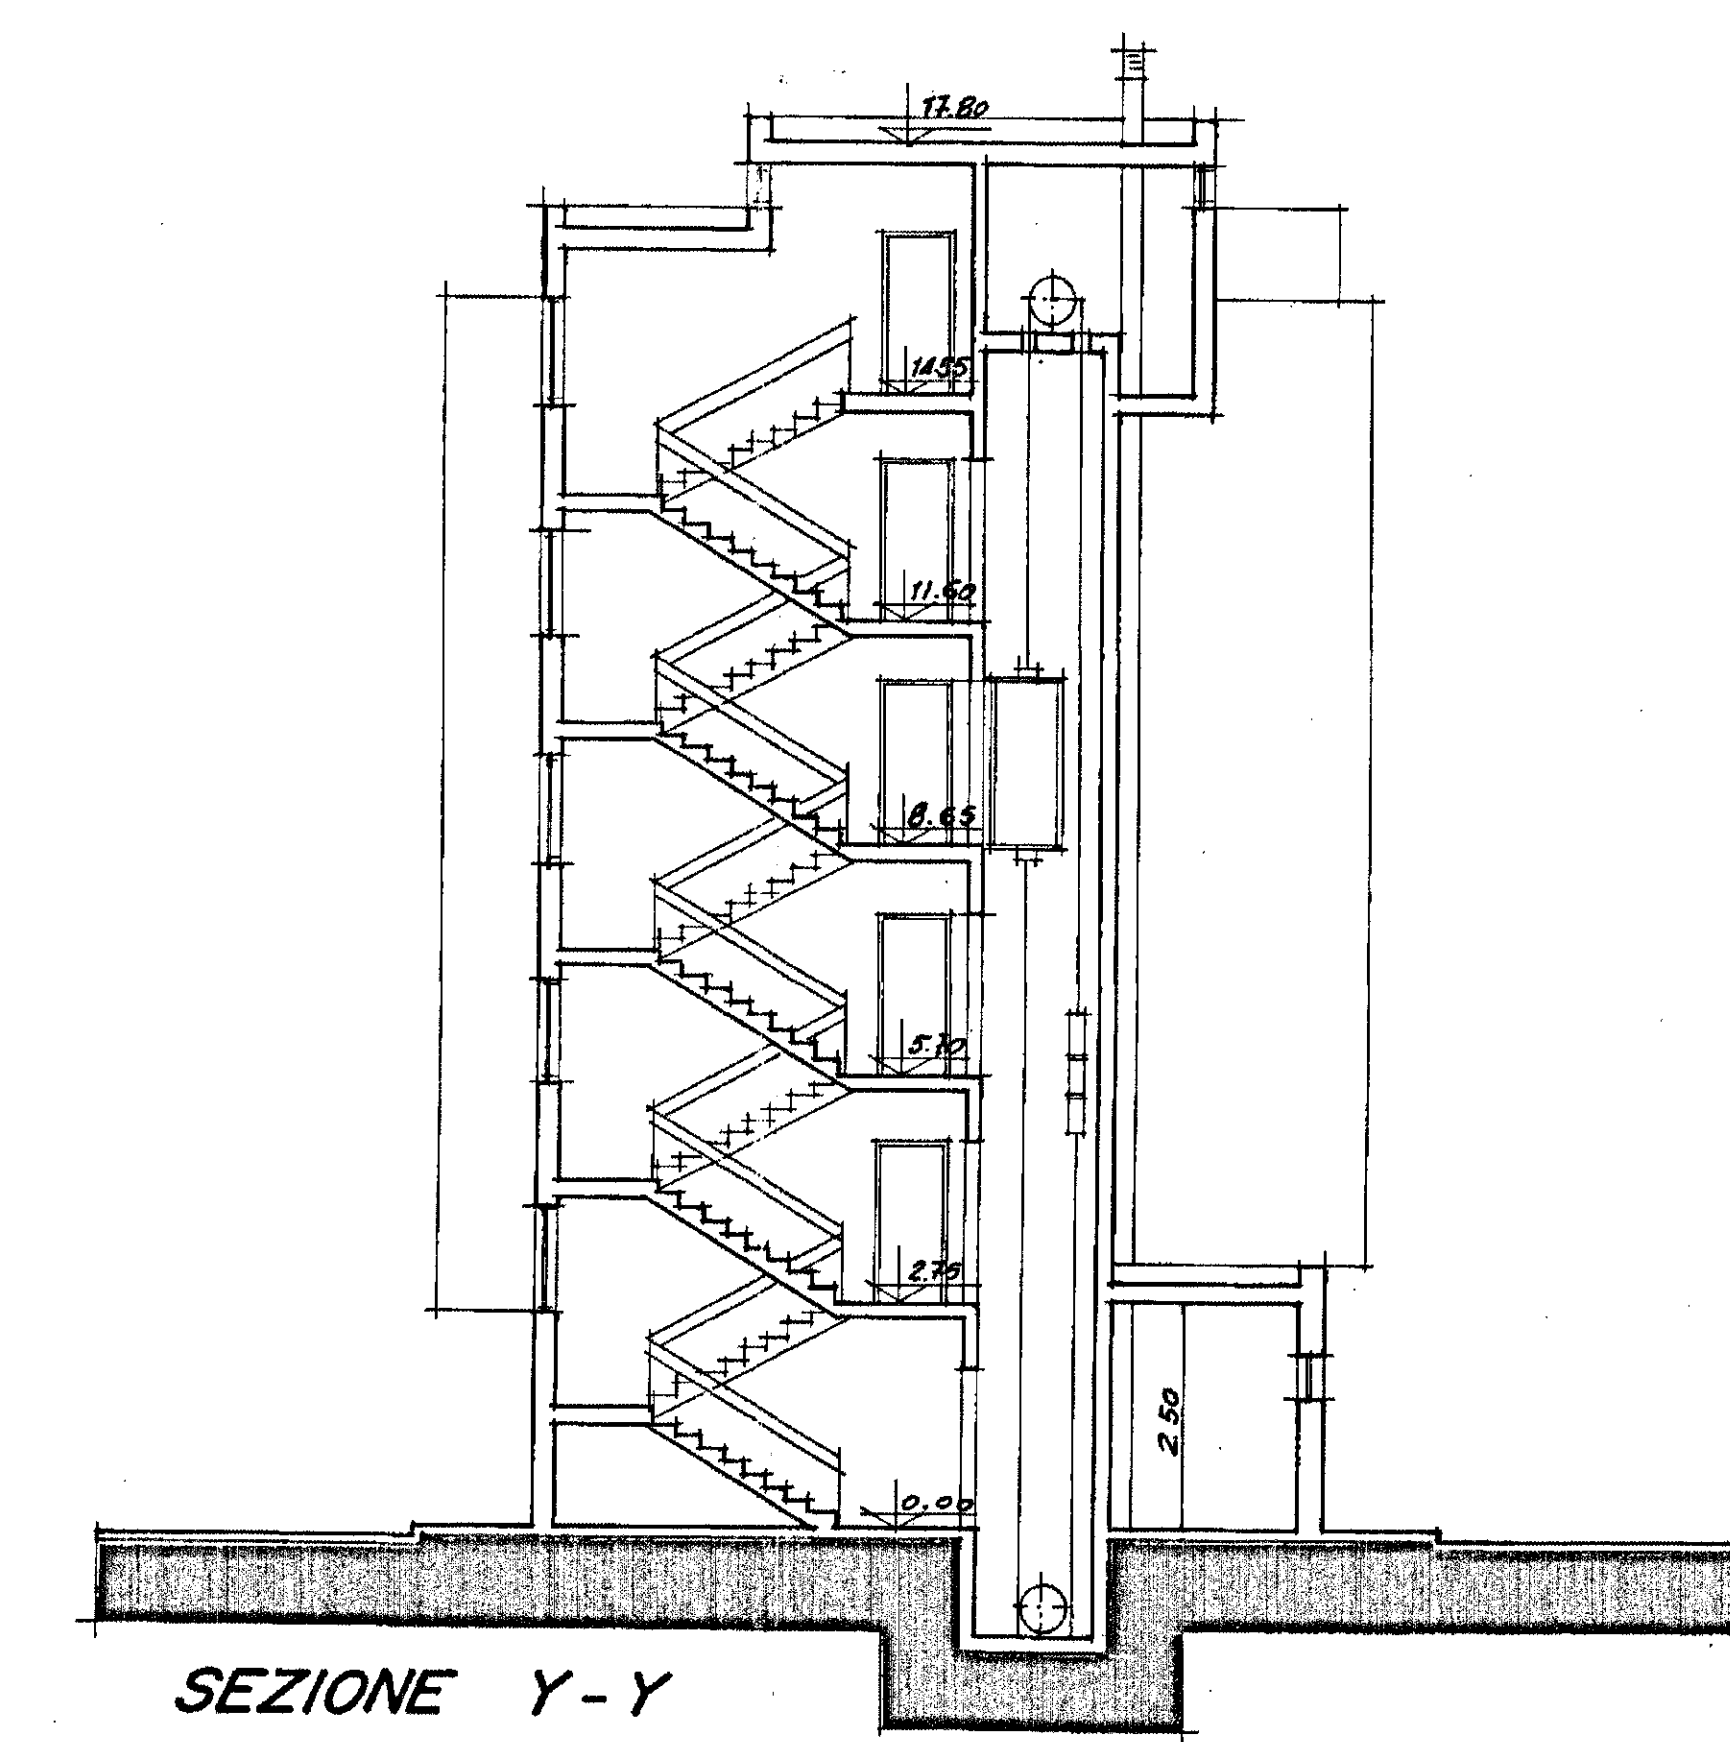

SEZIONE Y - Y

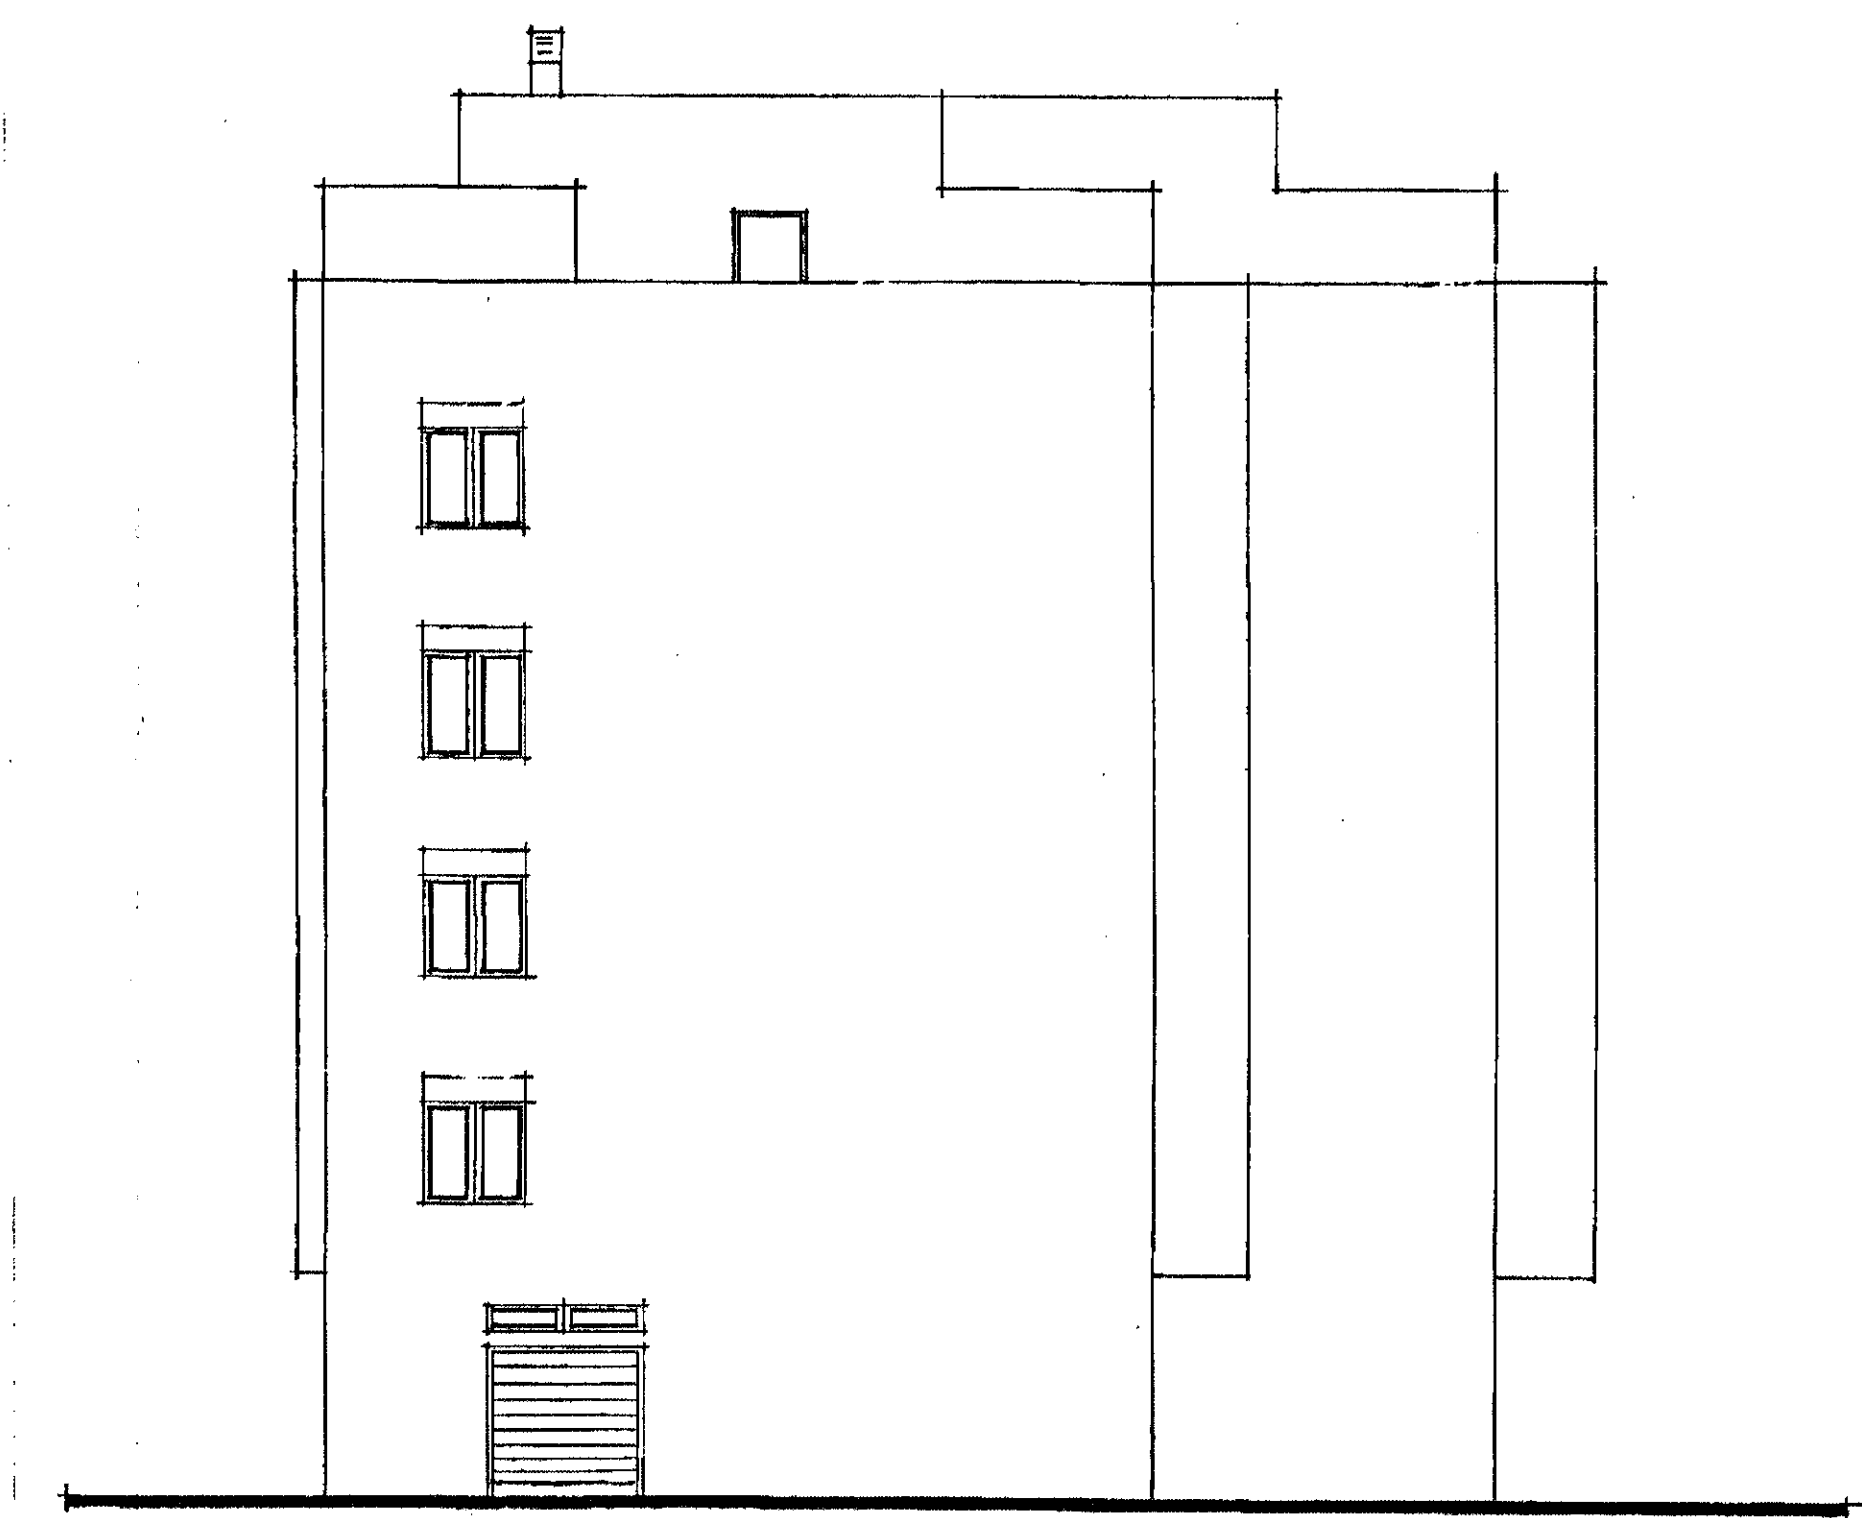

PROSPETTO - D -

|   |                                                                                         |
|---|-----------------------------------------------------------------------------------------|
| <p>ISTITUTO AUTONOMO CASE POPOLARI<br/>PER LA PROVINCIA DI BRINDISI</p>   |                                                                                         |
| <p>LEGGE 560 / 93<br/>DELIBERA REGIONALE N. 1372 DEL 22 / 07 / 2008</p>   |                                                                                         |
| <p>LAVORI DI MANUTENZIONE STRAORDINARIA E RISANAMENTO<br/>ALLOGGI E.R.P. NEGLI EDIFICI I.A.C.P. IN MESAGNE (BR)<br/>LOTTO 8° E 10° VIA UDINE<br/>LOTTO 9° VIA DAMIANO CHIESA<br/>LOTTO 11° VIA ARNO</p>                                                                                      |                                                                                         |
| <p>LOTTO 11°</p>   | <p>PROGETTO ESECUTIVO</p>                                                               |
| <p>PROGETTISTA:<br/>DOTT. ING. Giuseppe DE ANGELIS<br/>RESPONSABILE DEL PROGETTO:<br/>DOTT. ING. Giuseppe DE ANGELIS<br/>COORDINATORE SICUREZZA<br/>IN FASE DI PROGETTAZIONE:<br/>GEOM. Rocco CAPORIO<br/>COLLABORAZIONE TECNICA:<br/>GEOM. Ferdinando DEL PRETE<br/>GEOM. Rocco CAPORIO</p> | <p>DATA 2 DIC. 2009<br/>SCALA: 100<br/>ARCHIVIO:<br/>TAV. 9<br/>PROSPETTI E SEZIONI</p> |
| <p>EDILE s.r.l.<br/>Piazza G. Cesare, 2/2000 Martignano (LE)<br/>P.IVA n. 01510940760<br/>Telefono 0982 501060</p>   |                                                                                         |